 


Flächen

| | | |
|---|----------------------|--------------------|
|  | Gemeinsame Nutzung | |
|  | Steueramt | 93 m ² |
|  | Stadtarchivar | |
|  | IZAB | |
|  | Kinderhort "GönHort" | 113 m ² |
|  | Grundbeleuchtung | |

1.UG | GRUNDRISS - V03


Bauherr
Stadt Aarau | Sektion Liegenschaften
Rathausgasse 1
CH - 5000 Aarau

Projekt
Heinerich Wirri-Strasse 3
CH - 5000 Aarau

**brem
+ zehnder**
innen
architektur

Planstand: 16.09.2019
Gezeichnet: trs / dsc
Zeichnungsnr.: BZ.19.1485.11

Massstab: 1:100
Plangrösse: A3
Umbaufläche: xx m²

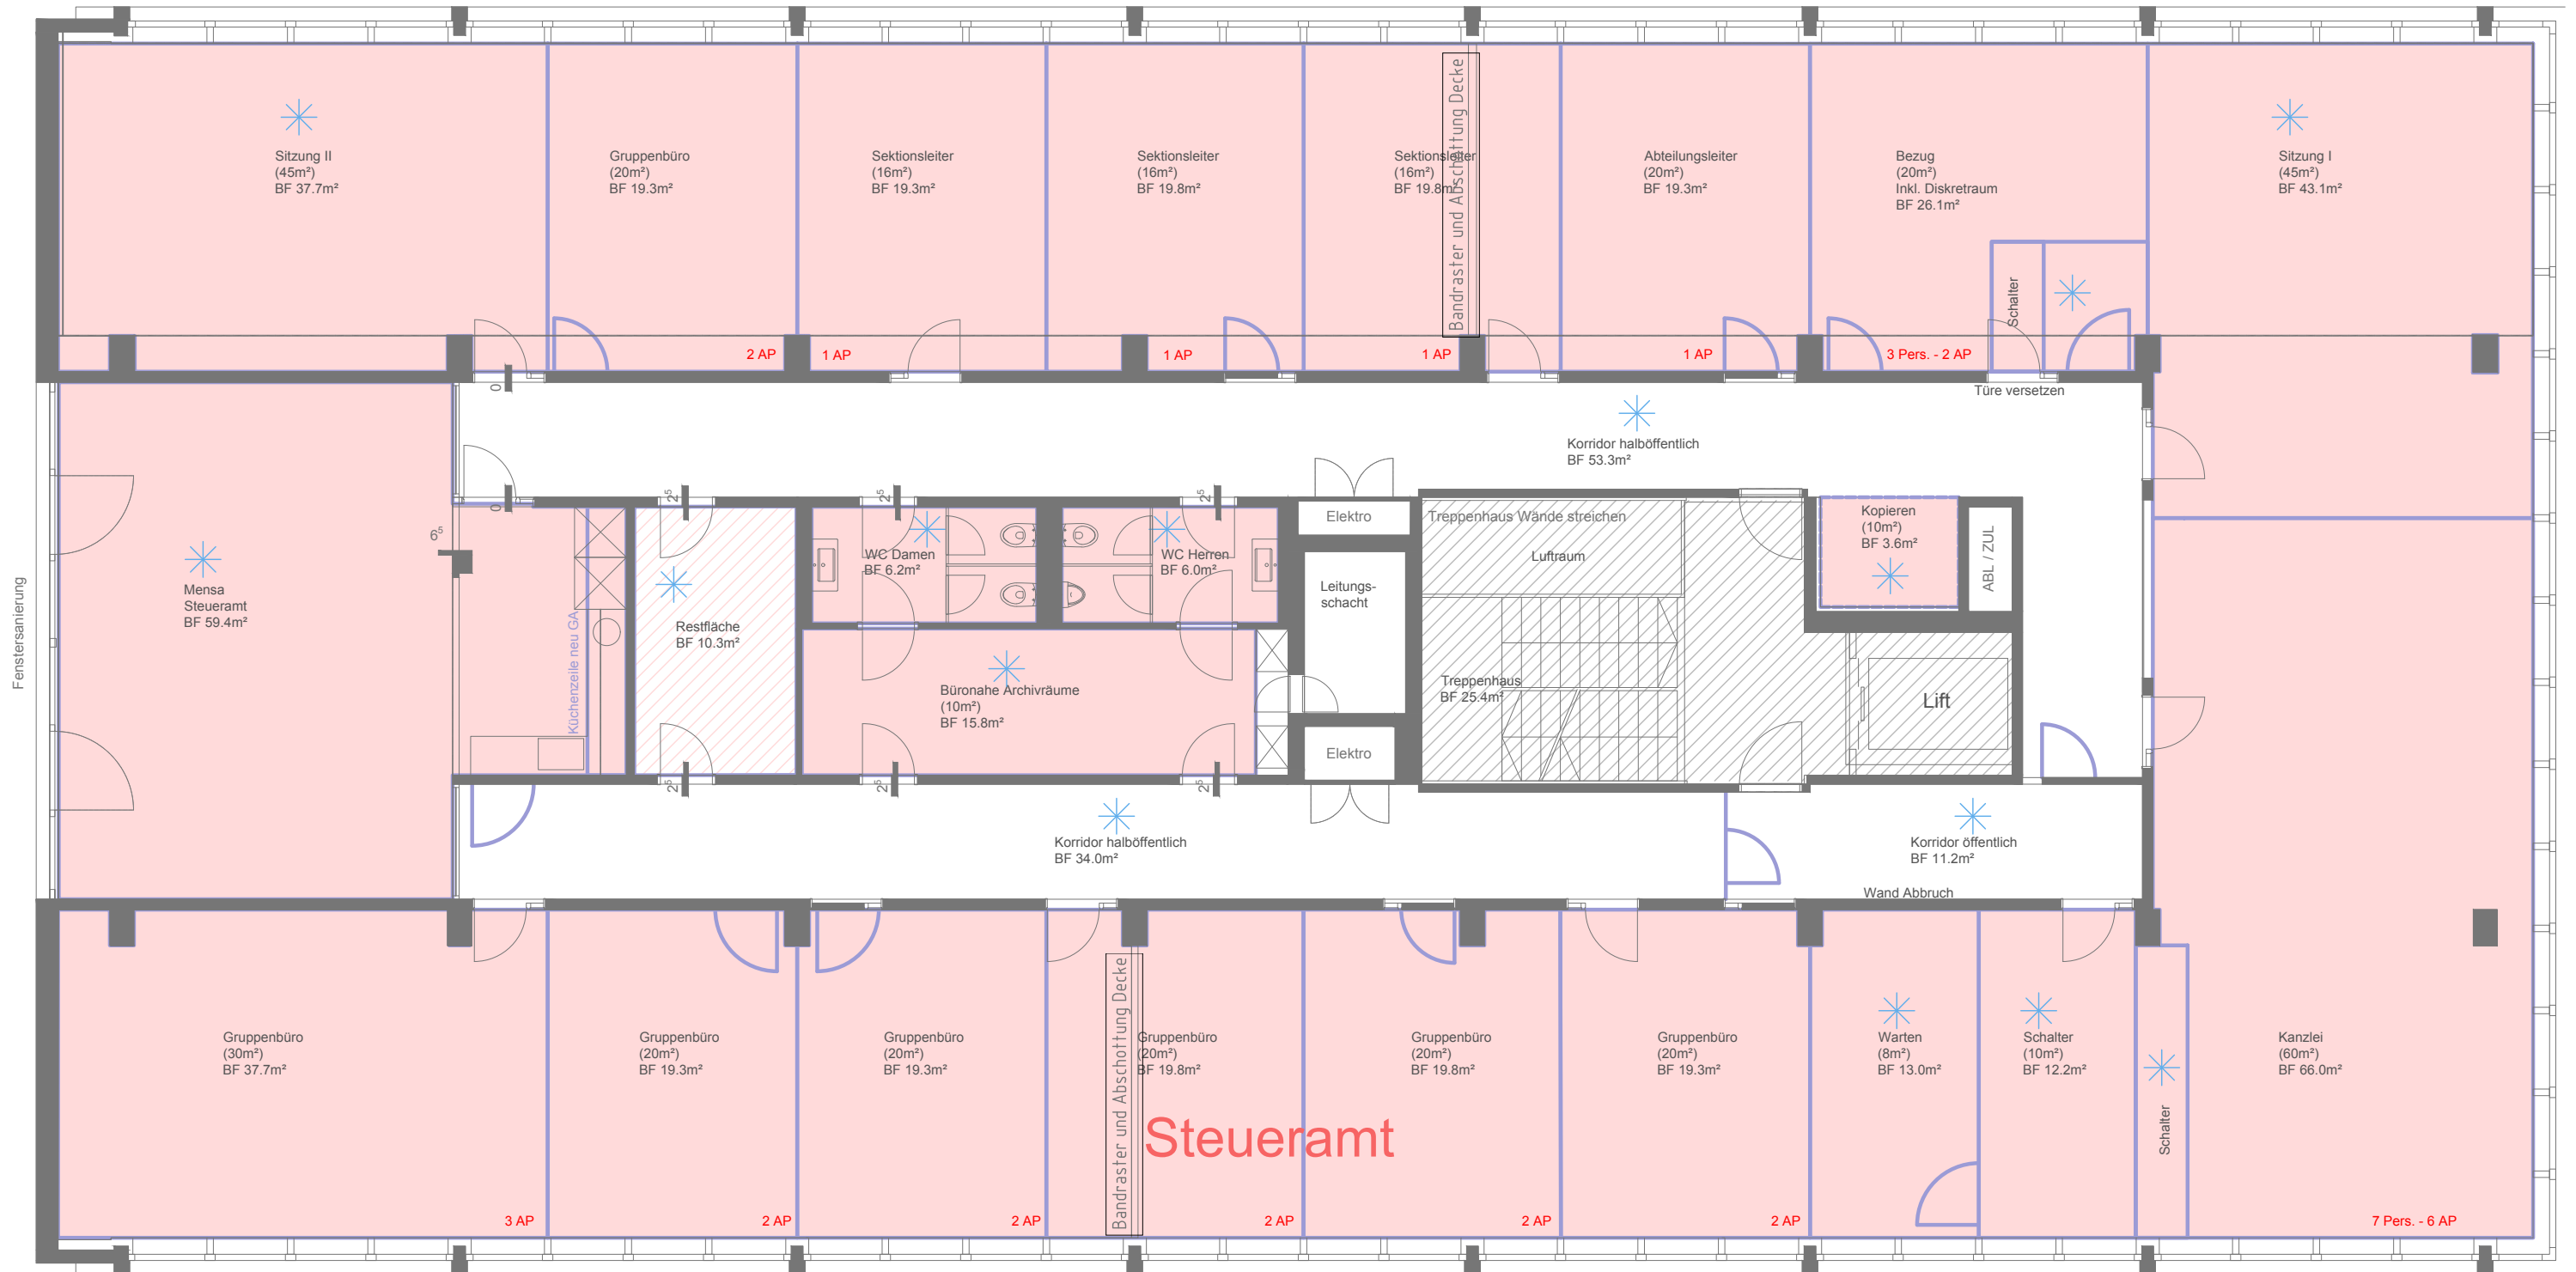

2. Obergeschoss, Nutzfläche mit Fenster 431 m², Fläche Mensa 60 m²

Anforderungen Raumakustik Laborwert: Innenwände neu: 52 dB | Türen Korridor - Büro: 41 dB | Türen Büro - Büro: 48 dB

Flächen

| | | |
|---|----------------------|---------------------------|
| | Gemeinsame Nutzung | |
| | Steueramt | 460 m² (exkl. Mensa 60m²) |
| | Stadtarchivar | |
| | IZAB | |
| | Kinderhort "GönHort" | |
| | Grundbeleuchtung | |

2.OG | GRUNDRISS - V03

Bauherr
Stadt Aarau | Sektion Liegenschaften
Rathausgasse 1
CH - 5000 Aarau

Projekt
Heinerich Wirri-Strasse 3
CH - 5000 Aarau

**brem
+ zehnder**
innen
architektur

Planstand: 16.09.2019
Gezeichnet: trs / dsc / dec
Zeichnungsnr.: BZ.19.1485.14

Massstab: 1:100
Plangrösse: A3
Umbaufläche: xx m²



3. Obergeschoss, Nutzfläche mit Fenster 472 m²

Anforderungen Raumakustik Laborwert: Innenwände neu: 52 dB | Türen Korridor - Büro: 41 dB | Türen Büro - Büro: 48 dB

Flächen

| | | |
|---|----------------------|--------------------|
| | Gemeinsame Nutzung | |
| | Steueramt | |
| | KSBA | 389 m ² |
| | Stadtarchivar | |
| | IZAB | |
| | Kinderhort "GönHort" | |
| * | Grundbeleuchtung | |

3.OG | GRUNDRISS - V03

Bauherr
Stadt Aarau | Sektion Liegenschaften
Rathausgasse 1
CH - 5000 Aarau

Projekt
Heinerich Wirri-Strasse 3
CH - 5000 Aarau



Planstand: 12.09.2019
Gezeichnet: trs / dsc / dec
Zeichnungsnr.: BZ.19.1485.15

Massstab: 1:100
Plangrösse: A3
Umbaufläche: xx m²