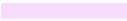
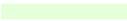


Flächen

	Gemeinsame Nutzung	
	Steueramt	123 m ²
	Sicherheit	226 m ²
	Stadtarchivar	
	IZAB	113 m ²
	Kinderhort "GönHort"	
	Grundbeleuchtung	

1.UG | GRUNDRISS - V02


Bauherr
Stadt Aarau | Sektion Liegenschaften
Rathausgasse 1
CH - 5000 Aarau

Projekt
Heinerich Wirri-Strasse 3
CH - 5000 Aarau

**brem
+ zehnder**
innen
architektur

Planstand: 10.09.2019
Gezeichnet: trs / dsc
Zeichnungsnr.: BZ.19.1485.11

Massstab: 1:100
Plangrösse: A3
Umbaufläche: xx m²

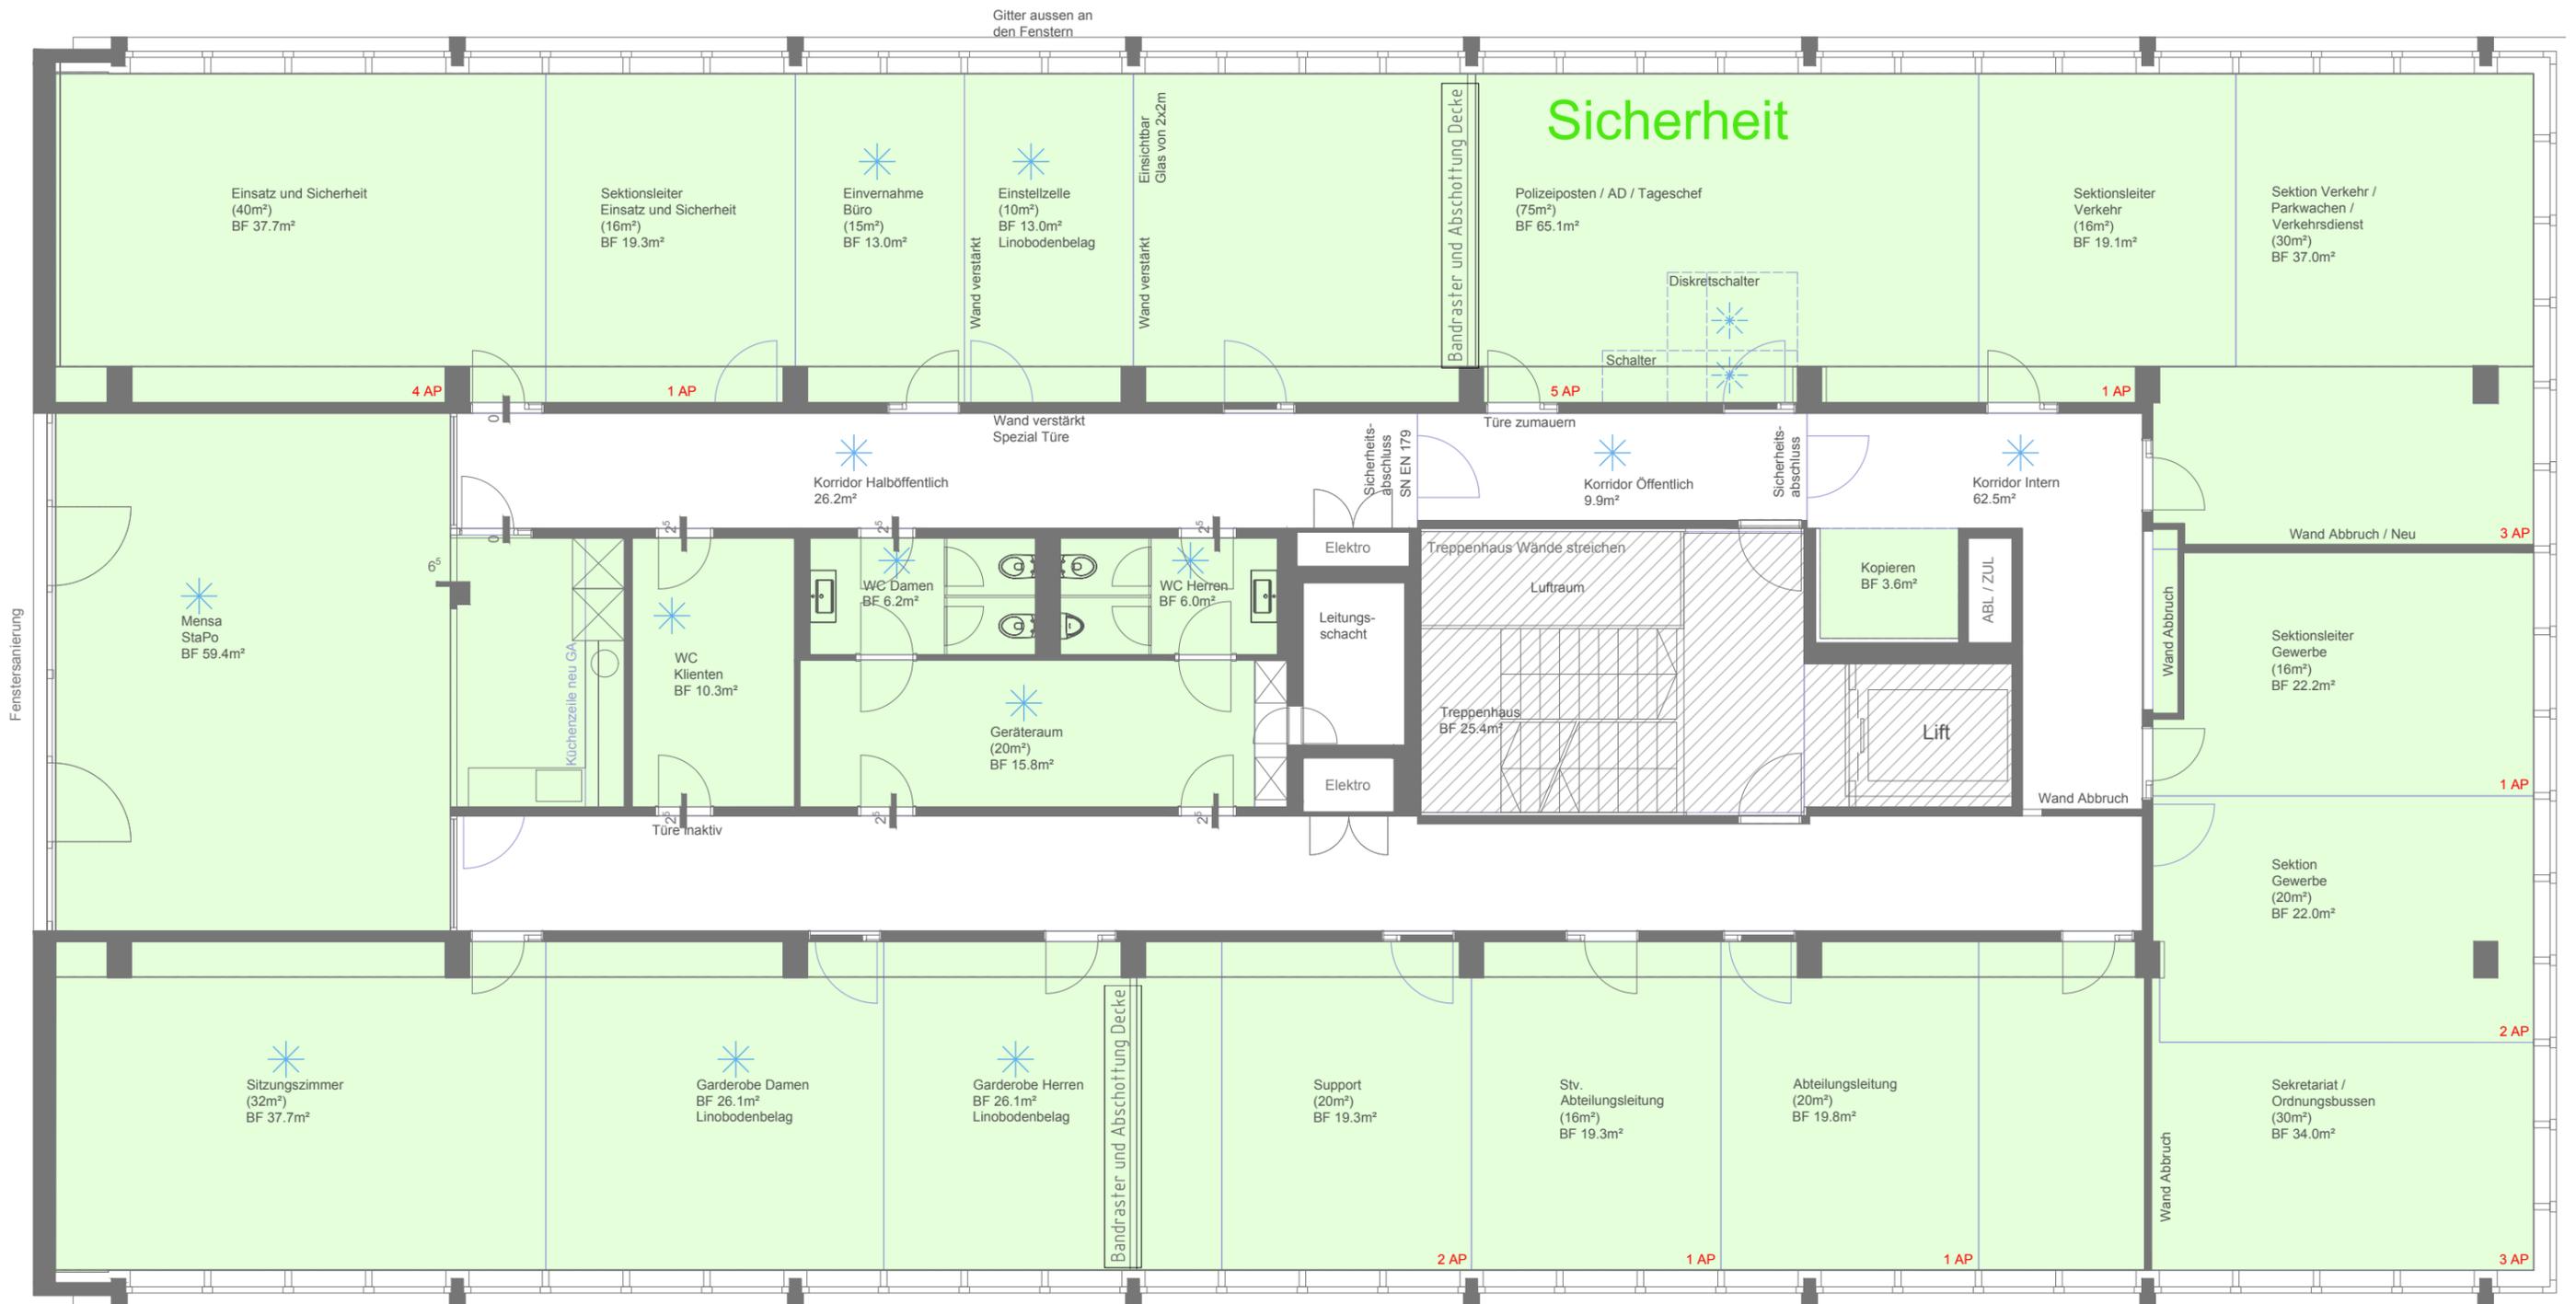

2. Obergeschoss, Nutzfläche mit Fenster 431 m², Fläche Mensa 60 m²

Anforderungen Raumakustik Laborwert: Innenwände neu: 52 dB | Türen Korridor - Büro: 41 dB | Türen Büro - Büro: 48 dB

Flächen

- Gemeinsame Nutzung
- Steueramt
- Sicherheit
- Stadtarchivar
- IZAB
- Kinderhort "GönHort"
- Grundbeleuchtung

532 m²

2.OG | GRUNDRISS - V02


Bauherr
Stadt Aarau | Sektion Liegenschaften
Rathausgasse 1
CH - 5000 Aarau

Projekt
Heinerich Wirri-Strasse 3
CH - 5000 Aarau

**brem
+ zehnder**
innen
architektur

Planstand: 10.09.2019
Gezeichnet: trs / dsc
Zeichnungsnr.: BZ.19.1485.14

Massstab: 1:100
Plangrösse: A3
Umbaufläche: xx m²

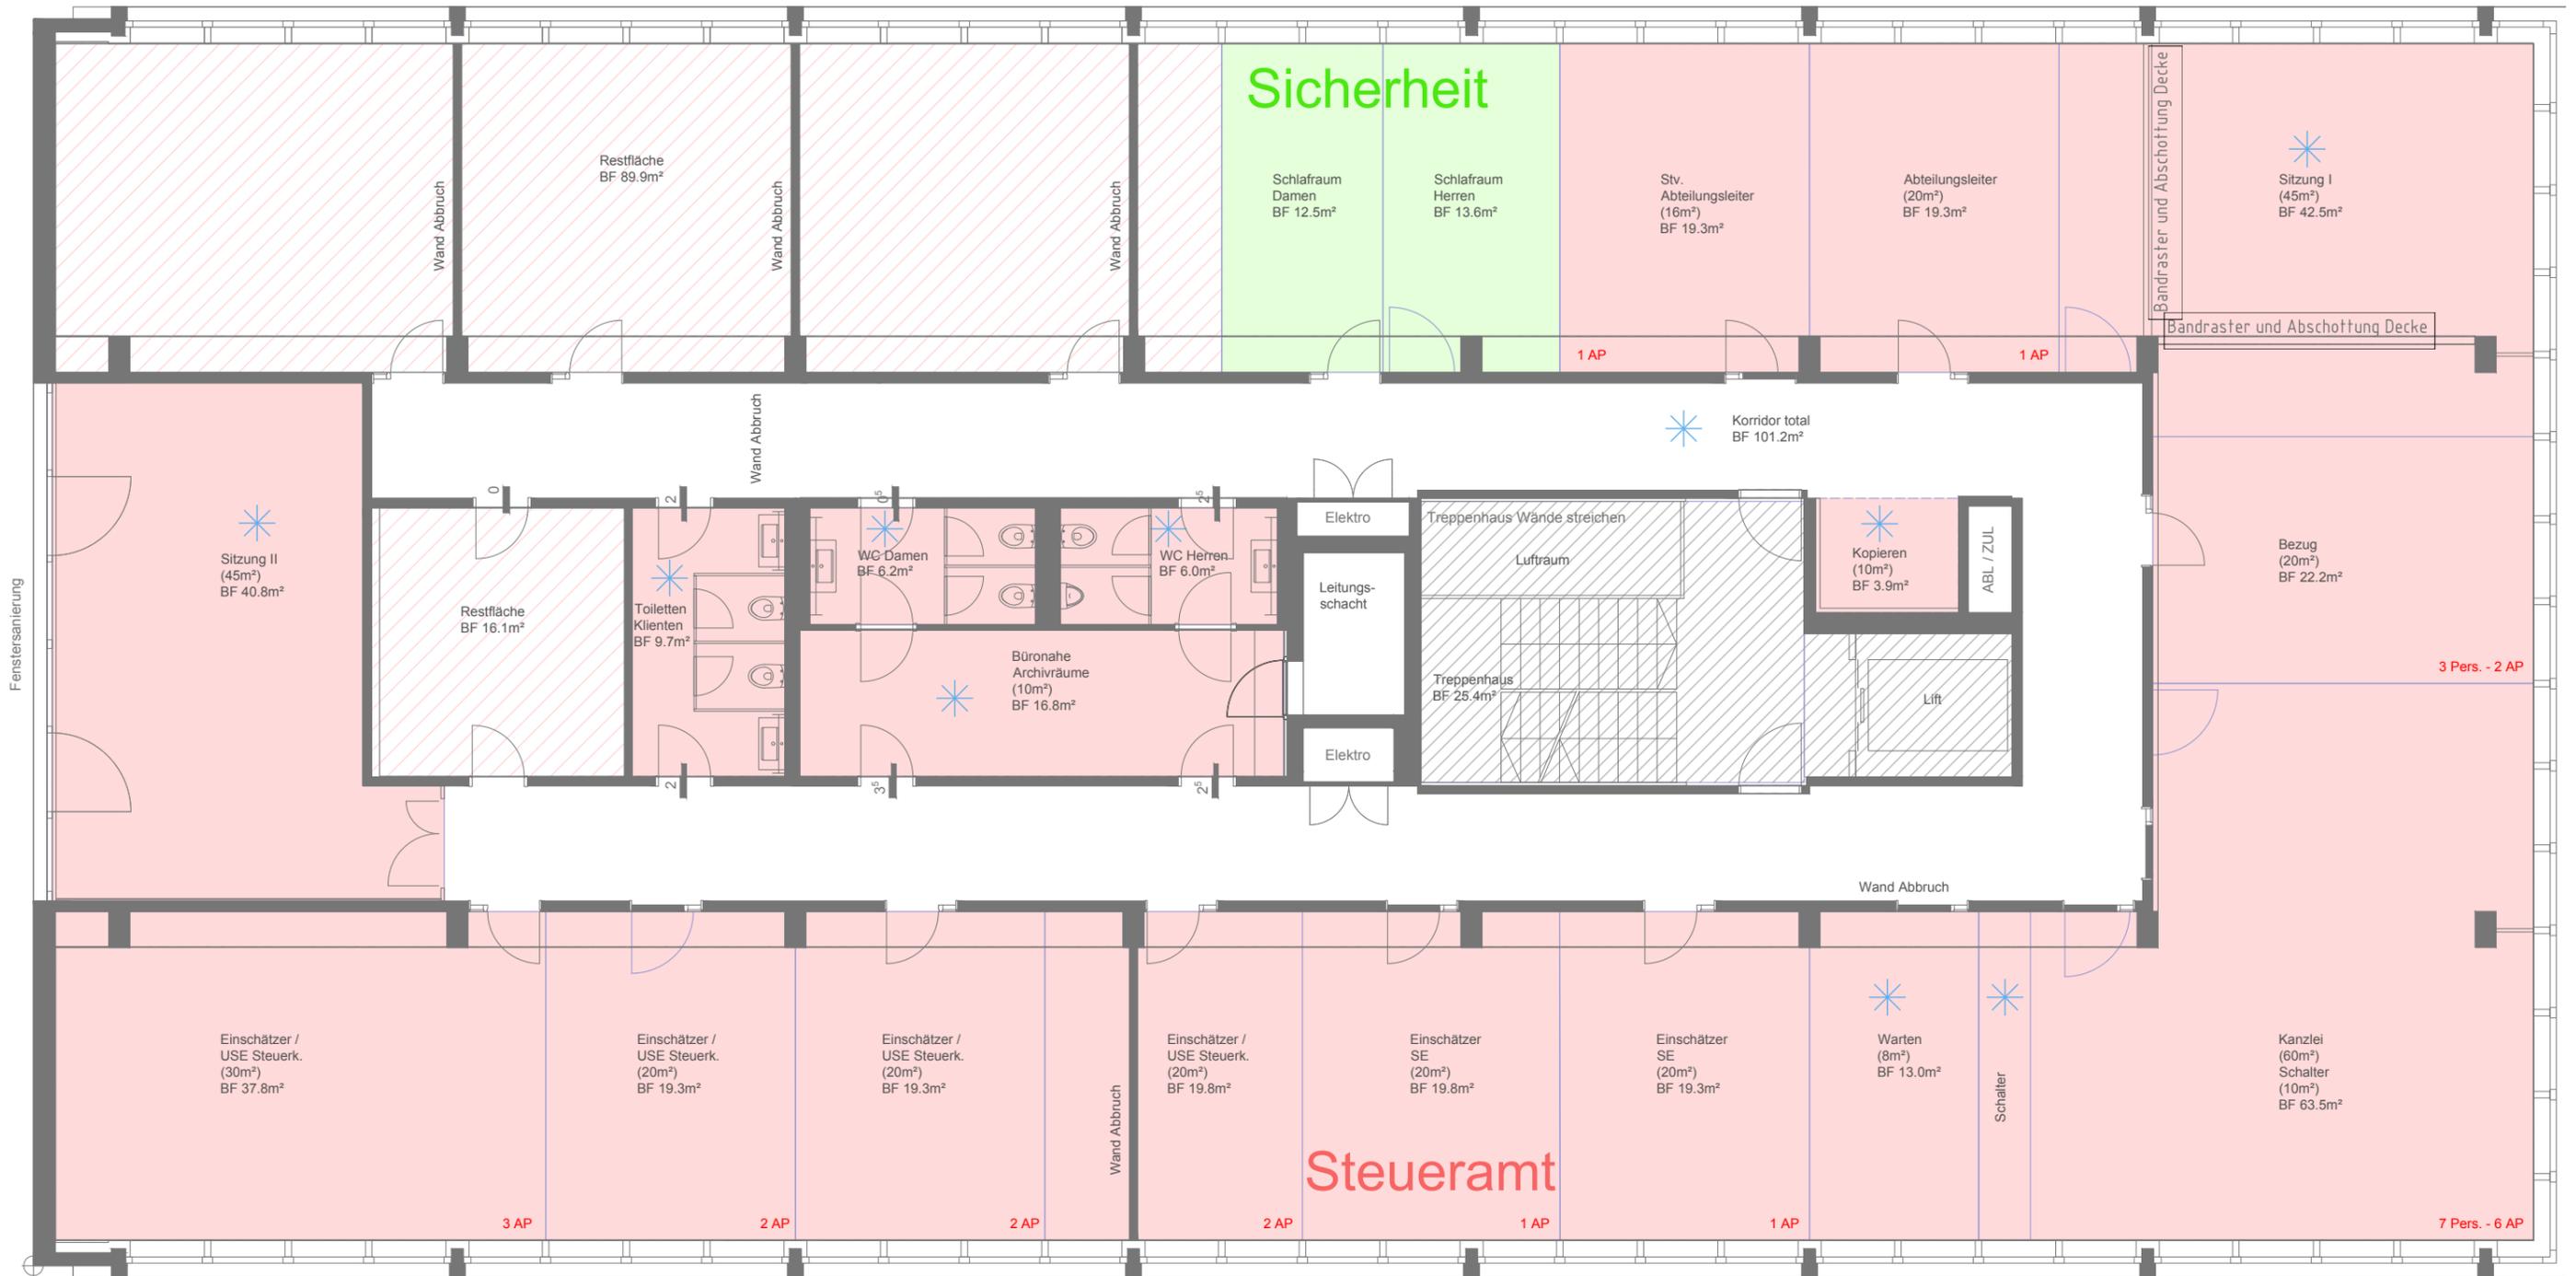

3. Obergeschoss, Nutzfläche mit Fenster 472 m²

Anforderungen Raumakustik Laborwert: Innenwände neu: 52 dB | Türen Korridor - Büro: 41 dB | Türen Büro - Büro: 48 dB

Flächen

	Gemeinsame Nutzung	
	Steueramt	399 m ²
	Sicherheit	26 m ²
	Stadtarchivar	
	IZAB	
	Kinderhort "GönHort"	
	Grundbeleuchtung	

3.OG | GRUNDRISS - V02

Bauherr
Stadt Aarau | Sektion Liegenschaften
Rathausgasse 1
CH - 5000 Aarau

Projekt
Heinerich Wirri-Strasse 3
CH - 5000 Aarau

**brem
+ zehnder**
innen
architektur

Planstand: 10.09.2019
Gezeichnet: trs / dsc
Zeichnungsnr.: BZ.19.1485.15

Massstab: 1:100
Plangrösse: A3
Umbaufläche: xx m²