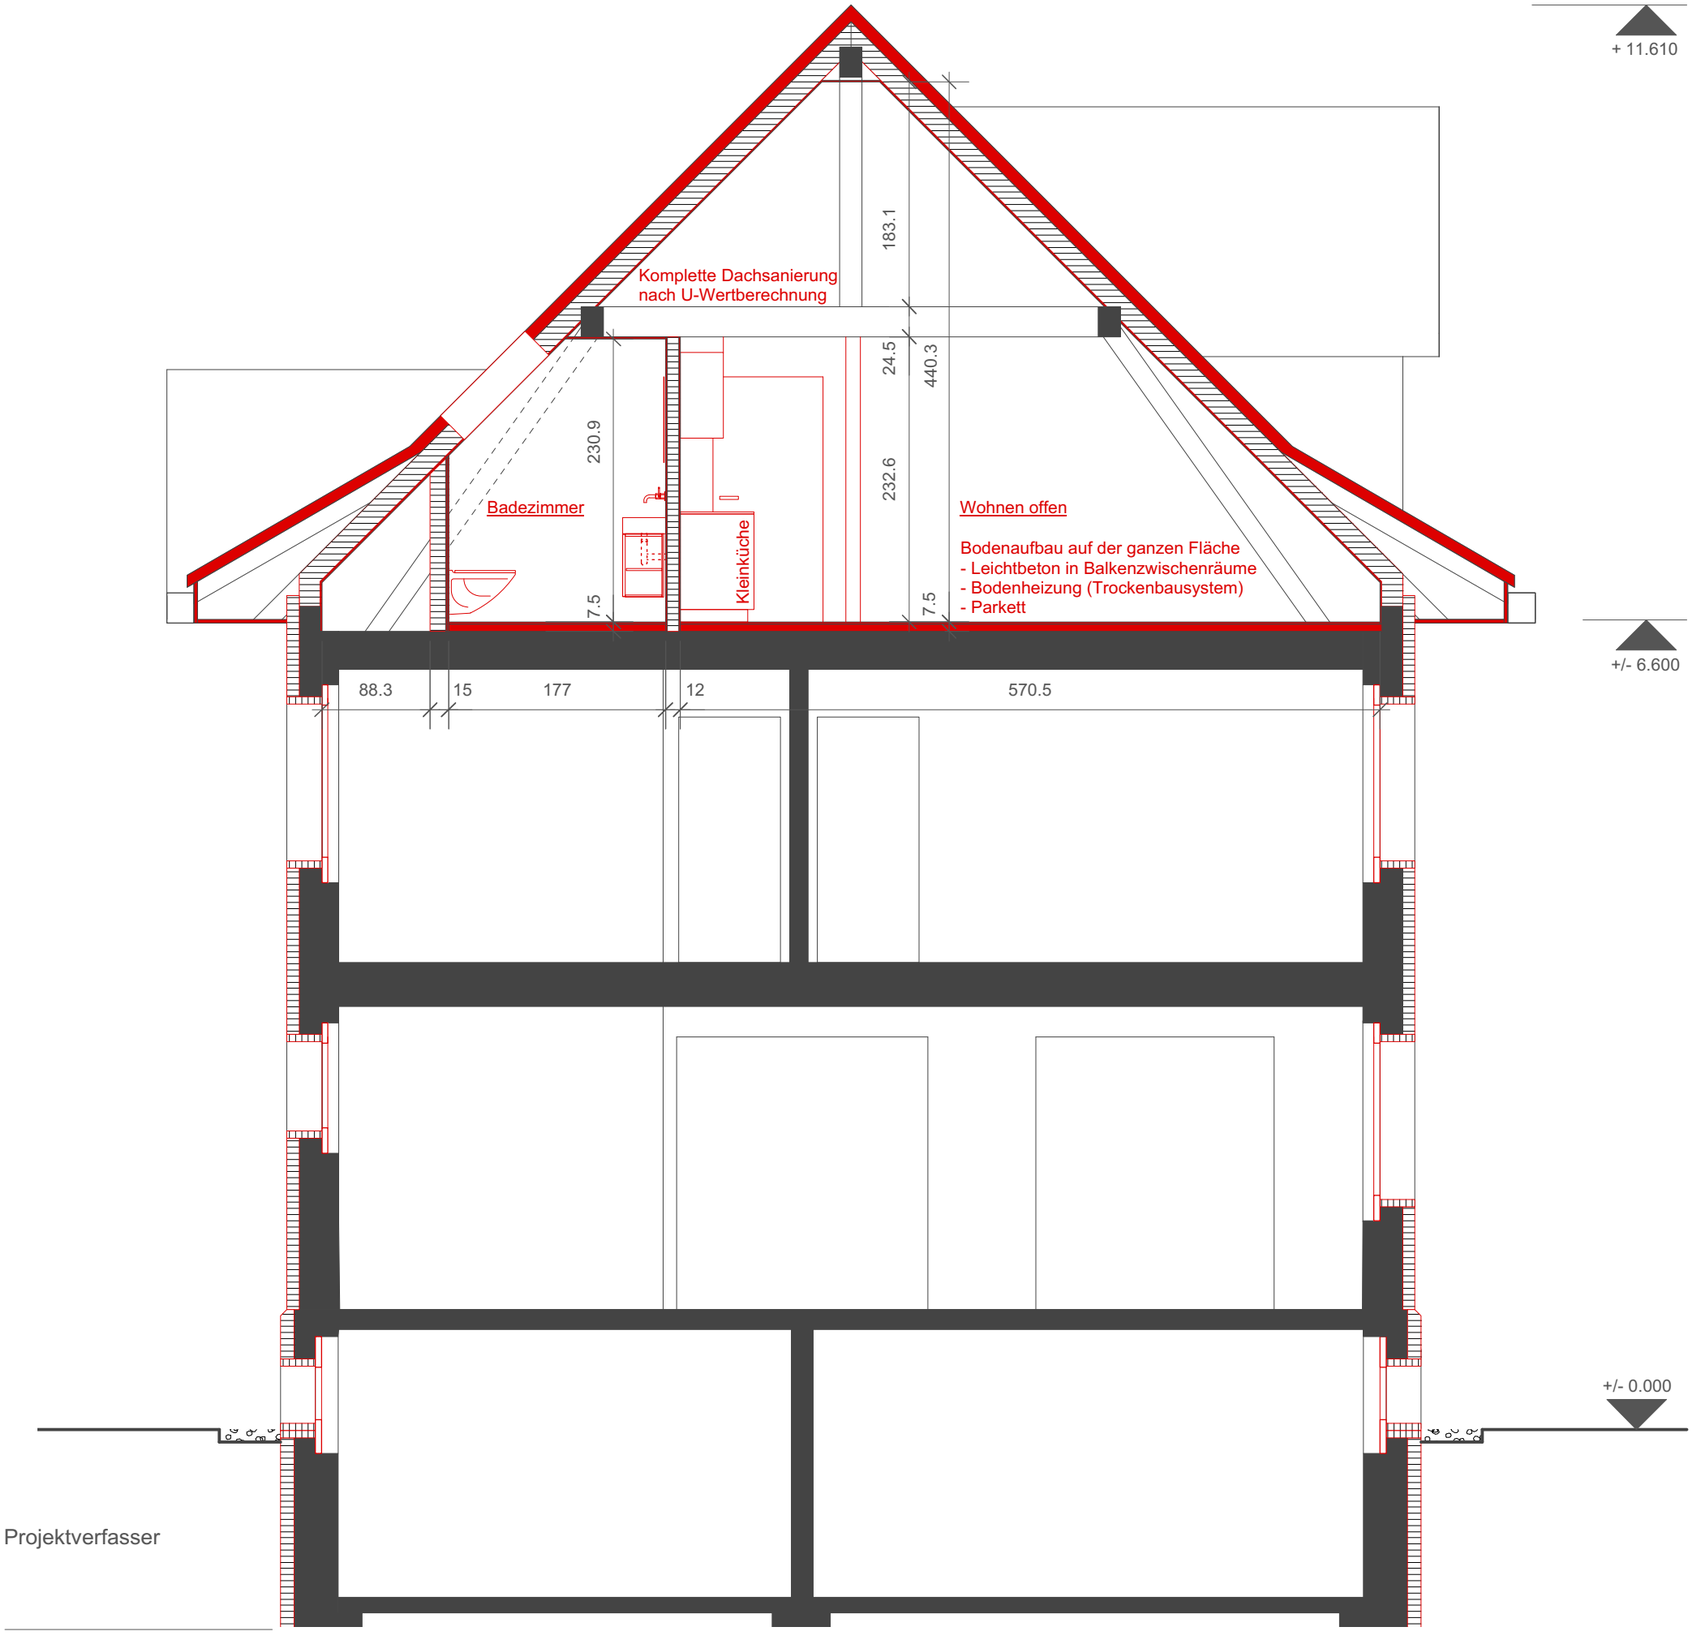

Unterschriften
Bauherr

Grundeigentümer

Projektverfasser

Projektadresse:	EFH Kühni, Barbaraweg 1, 5000 Aarau	bestehend	abbruch	neu
Projekt:	Fassaden- und Dachsanierung			
Auftraggeber:	Philippe Kühni, Barbaraweg 1, 5000 Aarau	Plan: Gebäudeschnitt / Ausbau Dachgeschoss 1:50	Gezeichnet: wum 20.08.2018	bw innenarchitektur ag