Querprofil 1, 1:50

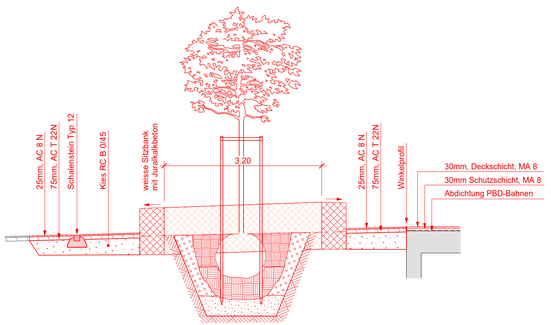

Querprofil 2, 1:50

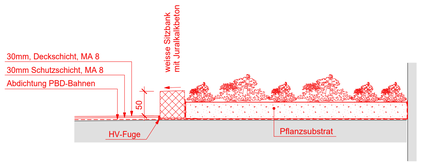

Querprofil 3, 1:50

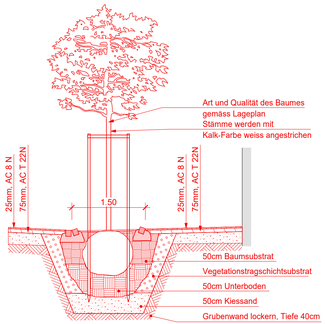

Situation, 1:200

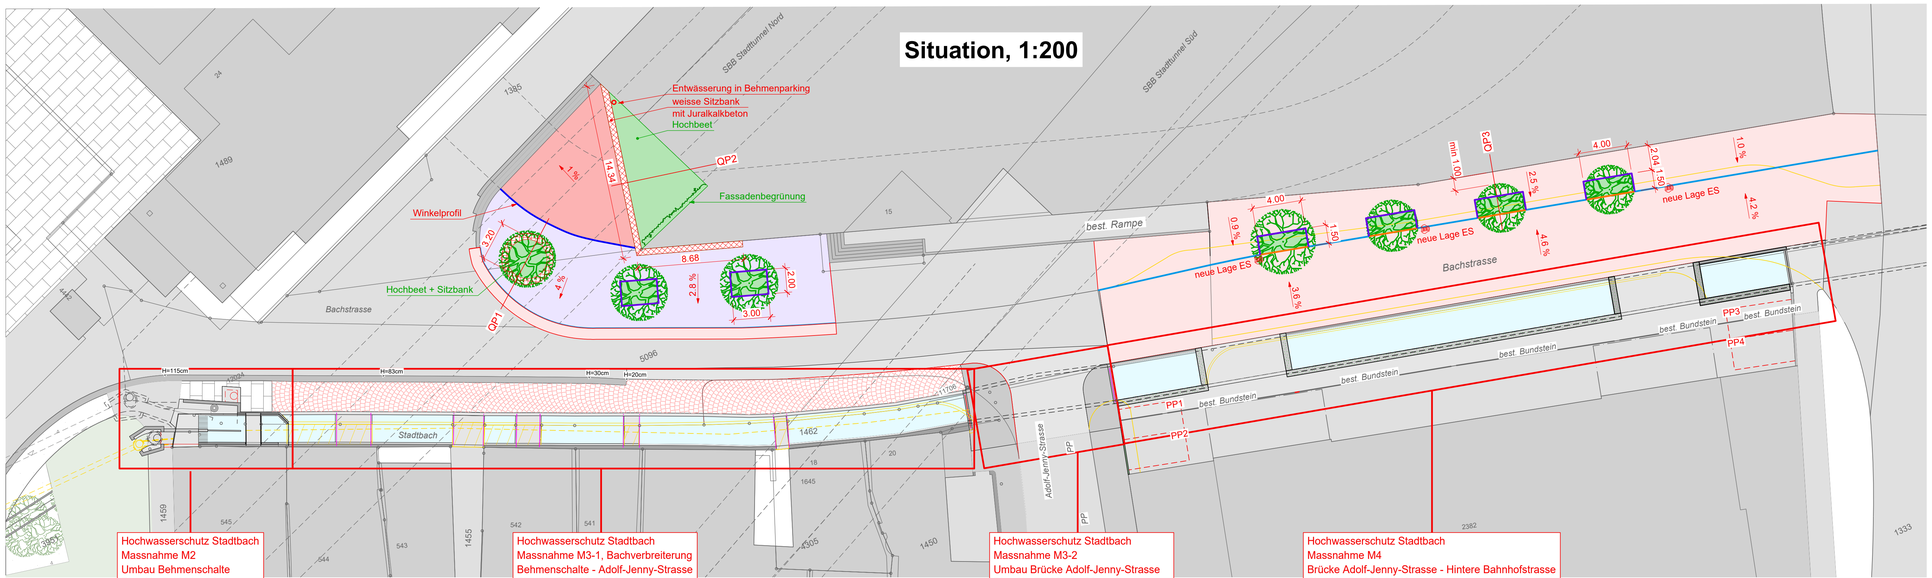

Hochwasserschutz Stadtbach
Massnahme M2
Umbau Behmenschalte
Plan Nr. 7-1664.1 / 20

Hochwasserschutz Stadtbach
Massnahme M3-1, Bachverbreiterung
Behmenschalte - Adolf-Jenny-Strasse
Plan Nr. 7-1664.1 / 30

Hochwasserschutz Stadtbach
Massnahme M3-2
Umbau Brücke Adolf-Jenny-Strasse
Plan Nr. 7-1664.1 / 30

Hochwasserschutz Stadtbach
Massnahme M4
Brücke Adolf-Jenny-Strasse - Hintere Bahnhofstrasse
Plan Nr. 7-1664.1 / 40

Legende:

Belagsaufbau Walzbelag	
AC 8 N (heller Asphalt)	25 mm
AC T 22 N	75 mm

Belagsaufbau Walzbelag	
AC 8 N	25 mm
AC T 22 N	75 mm

Belagsaufbau Gussasphalt	
Abdichtung PBD-Bahnen	
Schutzschicht MA 8	30 mm
Deckschicht MA 8ca.	30 mm
helle Absplittung	

Natursteinpflaster

Legende Randabschluss:

Schalenstein Typ 12 einreihig
nach N.401.101 / Typ A 1.1

Schalenstein Typ 12
zweireihig abgesenkt
nach N.401.101 / Typ Spez A 1.3

Schalenstein einreihig

STADT AARAU

Stadtbauamt
Sektion Tiefbau

GEMEINDE: Aarau IO

MASSNAHME: Gestaltung Behmen

PERIMETER: Bachstrasse / obere Vorstadt-Hintere Bahnhofstrasse

OBJEKT: Hochwasserschutz Stadtbach
Neugestaltung Stadtbachpark

PLAN: **Übersichtsplan Gestaltungsmassnahmen**
1:100, 1:50

Vorstudien	Bauprojekt	Auflageprojekt	Ausführungsprojekt	Ausgeführtes Werk

PROJEKTVERFASSER

Ingenieurbüro
Wilhelm + Wahlen

Aarau
Wilhelm + Wahlen
Baungenieure AG
Kasinostrasse 15
5000 Aarau
tel 062 837 10 10
fax 062 837 10 18
info@ww-aarau.ch

Zofingen
Wilhelm + Wahlen
Baungenieure AG
Junkerhofgasse 2
4800 Zofingen
tel 062 837 10 45
fax 062 837 10 49
info@ww-aarau.ch

PLAN NR.		FORMAT	1050 x 458 mm
7-1464.1/ 010A		FLÄCHE	0.48 m²
		NAME	DATUM
PROJEKT		WH / ss	2021 / 2022
GEZEICHNET		mb	21.11.2022
GEPRÜFT		WH	21.11.2022
ÄNDERUNGEN	INDEX		
	A		
	B		
	C		

F:\100_Projekte\1460_1479\1464.109_Plane\02_Auflageprojekt\1464.1_010-030_HWS Übersichtspläne M3-M5.2d