


- Bestehend
- Neu
- Abbruch

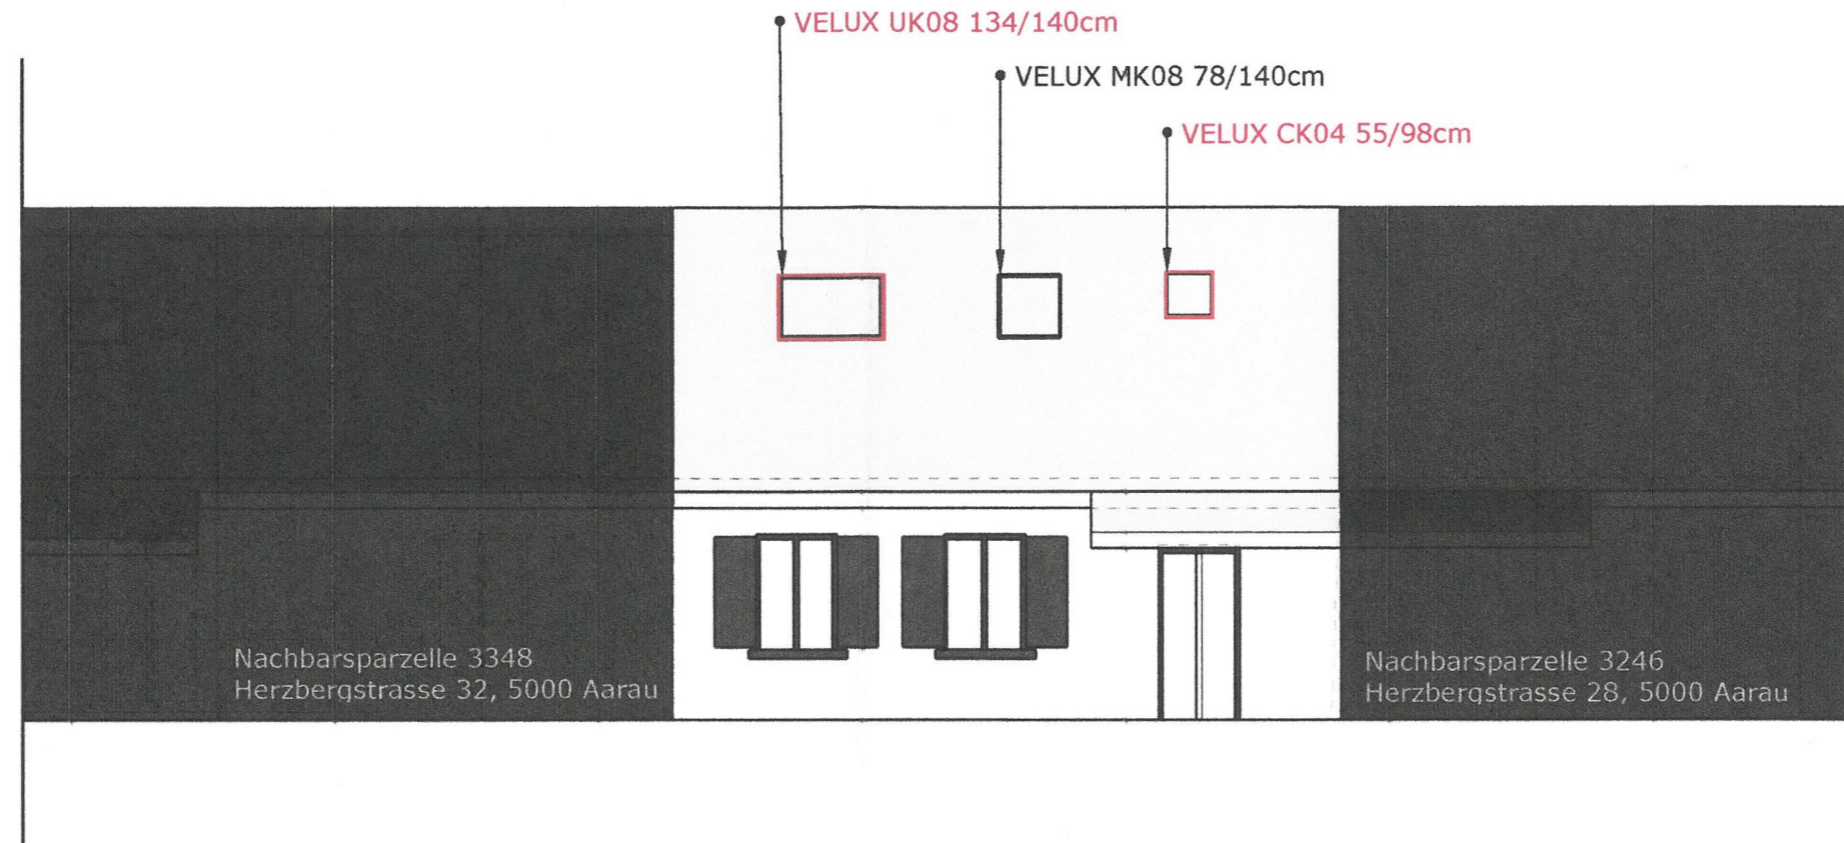

Stadtbauamt Aarau
Sekt. Baubewilligungen

E 27. Feb. 2024

BG-Nr. 2023 - 2 9 5



Ansicht Nordfassade

Projekt: Dachfenster, Barbara Lienhard, Herzbergstrasse 30, 5000 Aarau

G.Z T. Haussener 079 521 81 83

06.02.2024

2

P