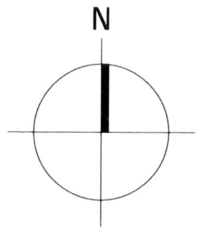

LEGENDE

🟥 NEU

🟨 ABBRUCH

⬛ BESTEHEND

FASSADENSANIERUNG & AUFSTOCKUNG 4. OG		PLAN NR.	
SOLARMARKT GMBH	NEUMATTSTRASSE 30, 5000 AARAU	23-03 / 200	
SITUATIONSPLAN	BAUGESUCH	MST.	1:500
MOSER + COLOMBO	ARCHITEKTUR GMBH	PLANGRÖSSE	A3
LAURENZENVORSTADT 89	5000 AARAU	DATUM	12.12.2023 / IS
062 823 6966	INFO@MOSER-COLOMBO.CH	REVIDIERT	05.02.2024 / IS

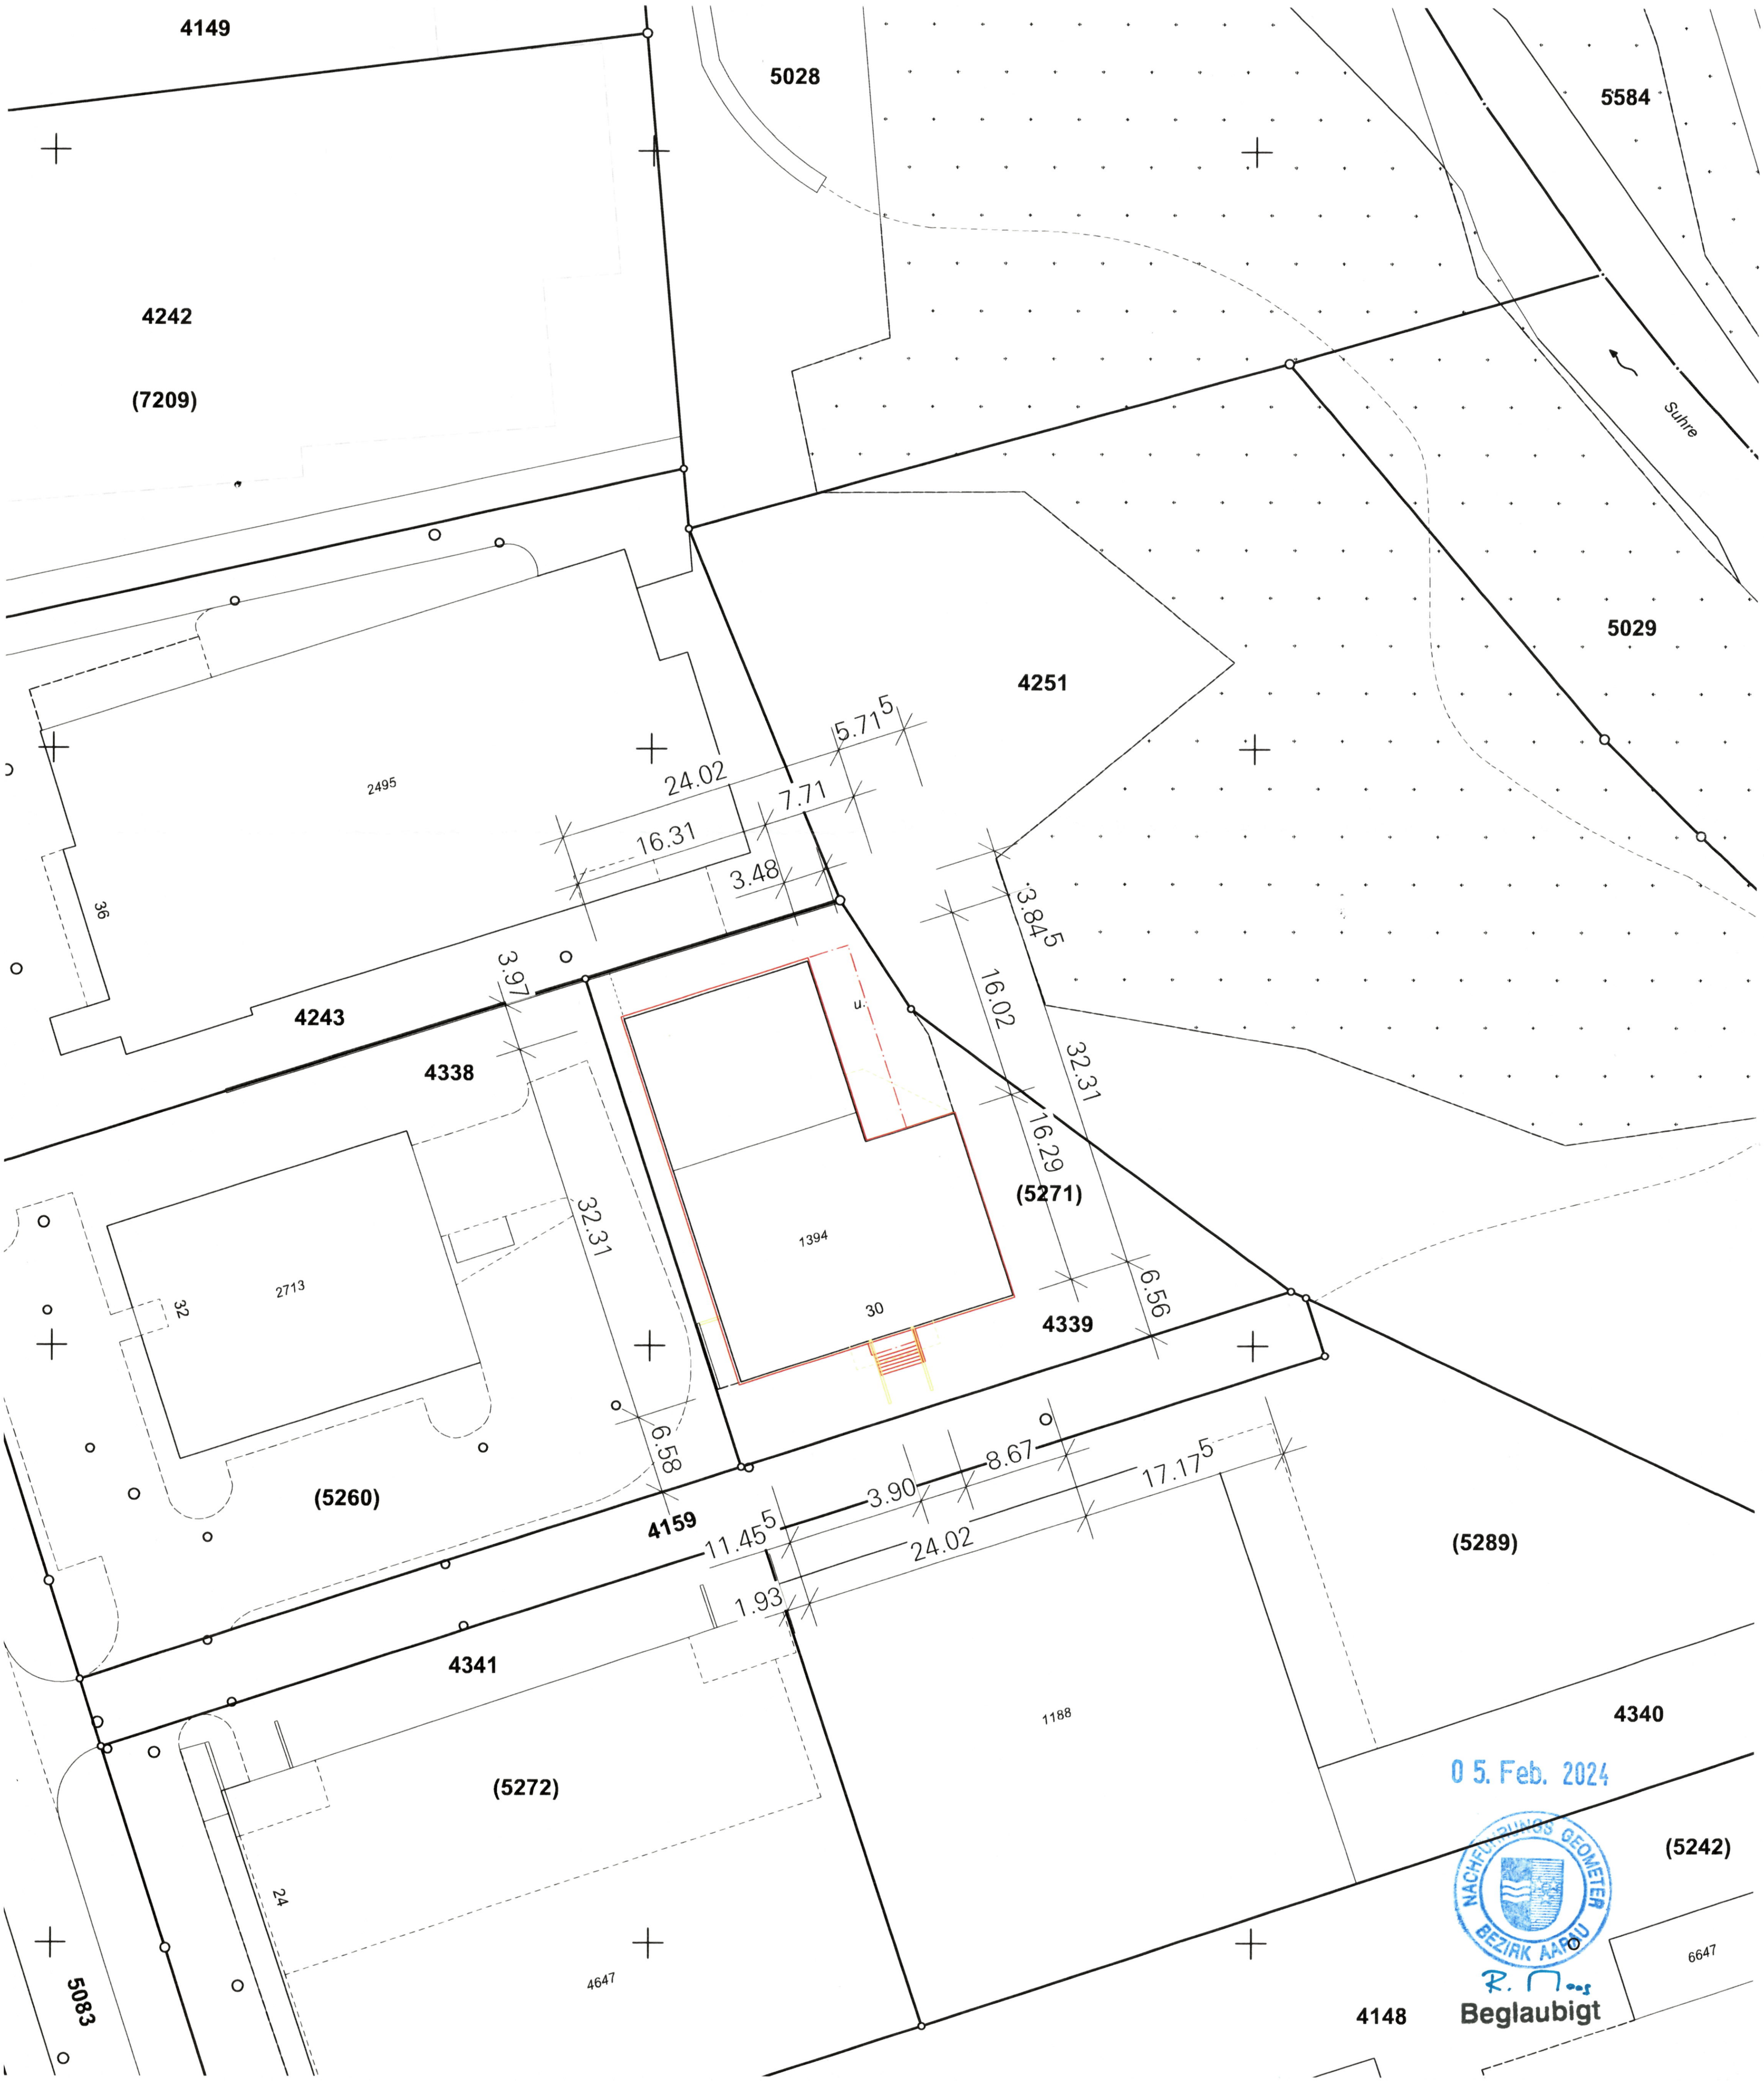
4149
5028
5584
4242
(7209)
Suhre
5029
4251
2495
5.715
24.02
7.71
16.31
3.48
36
3.845
3.97
16.02
32.31
4243
4338
u
16.29
(5271)
32.31
1394
2713
32
30
6.56
4339
6.58
(5260)
3.90
8.67
17.175
4159
11.455
24.02
(5289)
1.93
4341
1188
4340
(5272)
(5242)
24
6647
4647
5083
4148

0 5. Feb. 2024

NACHFÜHRUNGSGEOMETER BEZIRK AARAU

R. Moos

Beglaubigt