

<b>FASSADENSANIERUNG &amp; AUFSTOCKUNG 4. OG</b>		PLAN NR.	23-03 / 203
<b>SOLARMARKT</b>		NEUMATTSTRASSE 30, 5000 AARAU	
<b>SCHNITTE</b>		BAUGESUCH	MST. 1:100
MOSEY + COLOMBO	ARCHITEKTUR GMBH	PLANGRÖSSE	63 x 56
LAURENZVORSTADT 89	5000 AARAU	DATUM	11.12.2023 / IS
062 823 6966	INFO@MOSEY-COLOMBO.CH	REVIDIERT	12.02.2024 / IS

**LEGENDE**

<span style="color: red;">█</span>	NEU
<span style="color: yellow;">█</span>	ABBRUCH
<span style="color: gray;">█</span>	BESTEHEND

**BAUHERRSCHAFT**

---

**GRUNDEIGENTÜMER**


---

**ARCHITEKTURBÜRO**


---



SCHNITT C-C

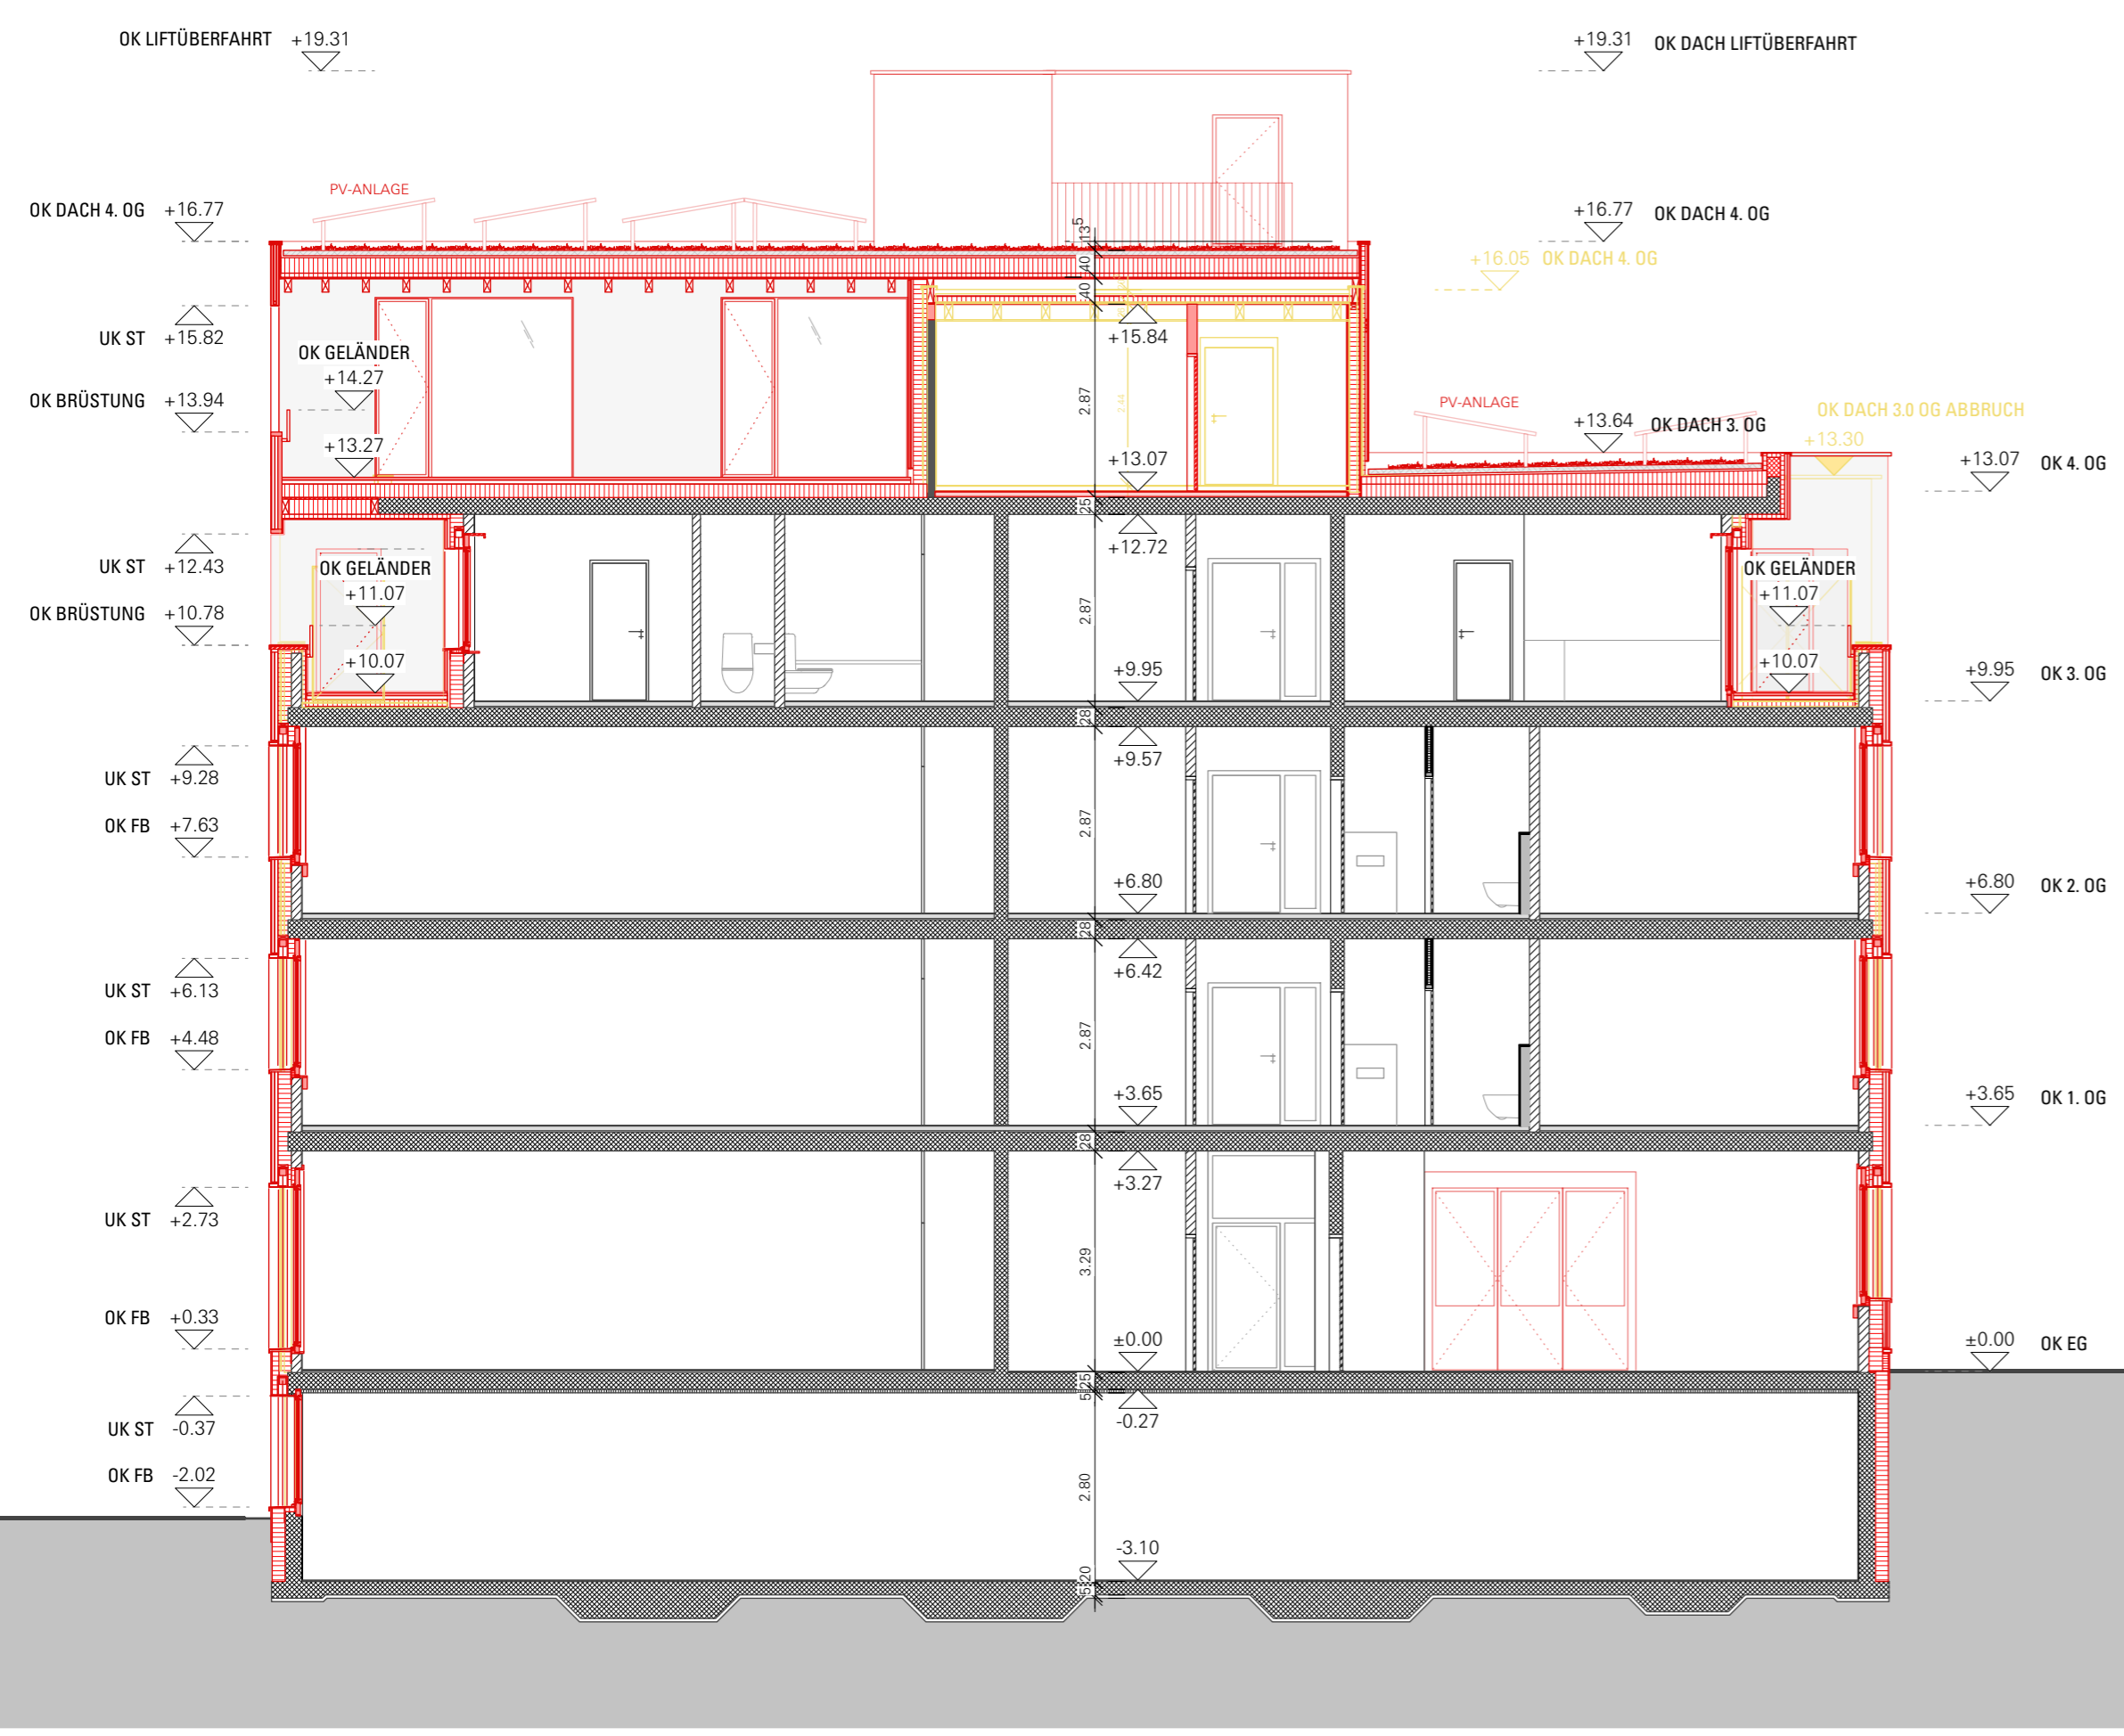

SCHNITT A-A

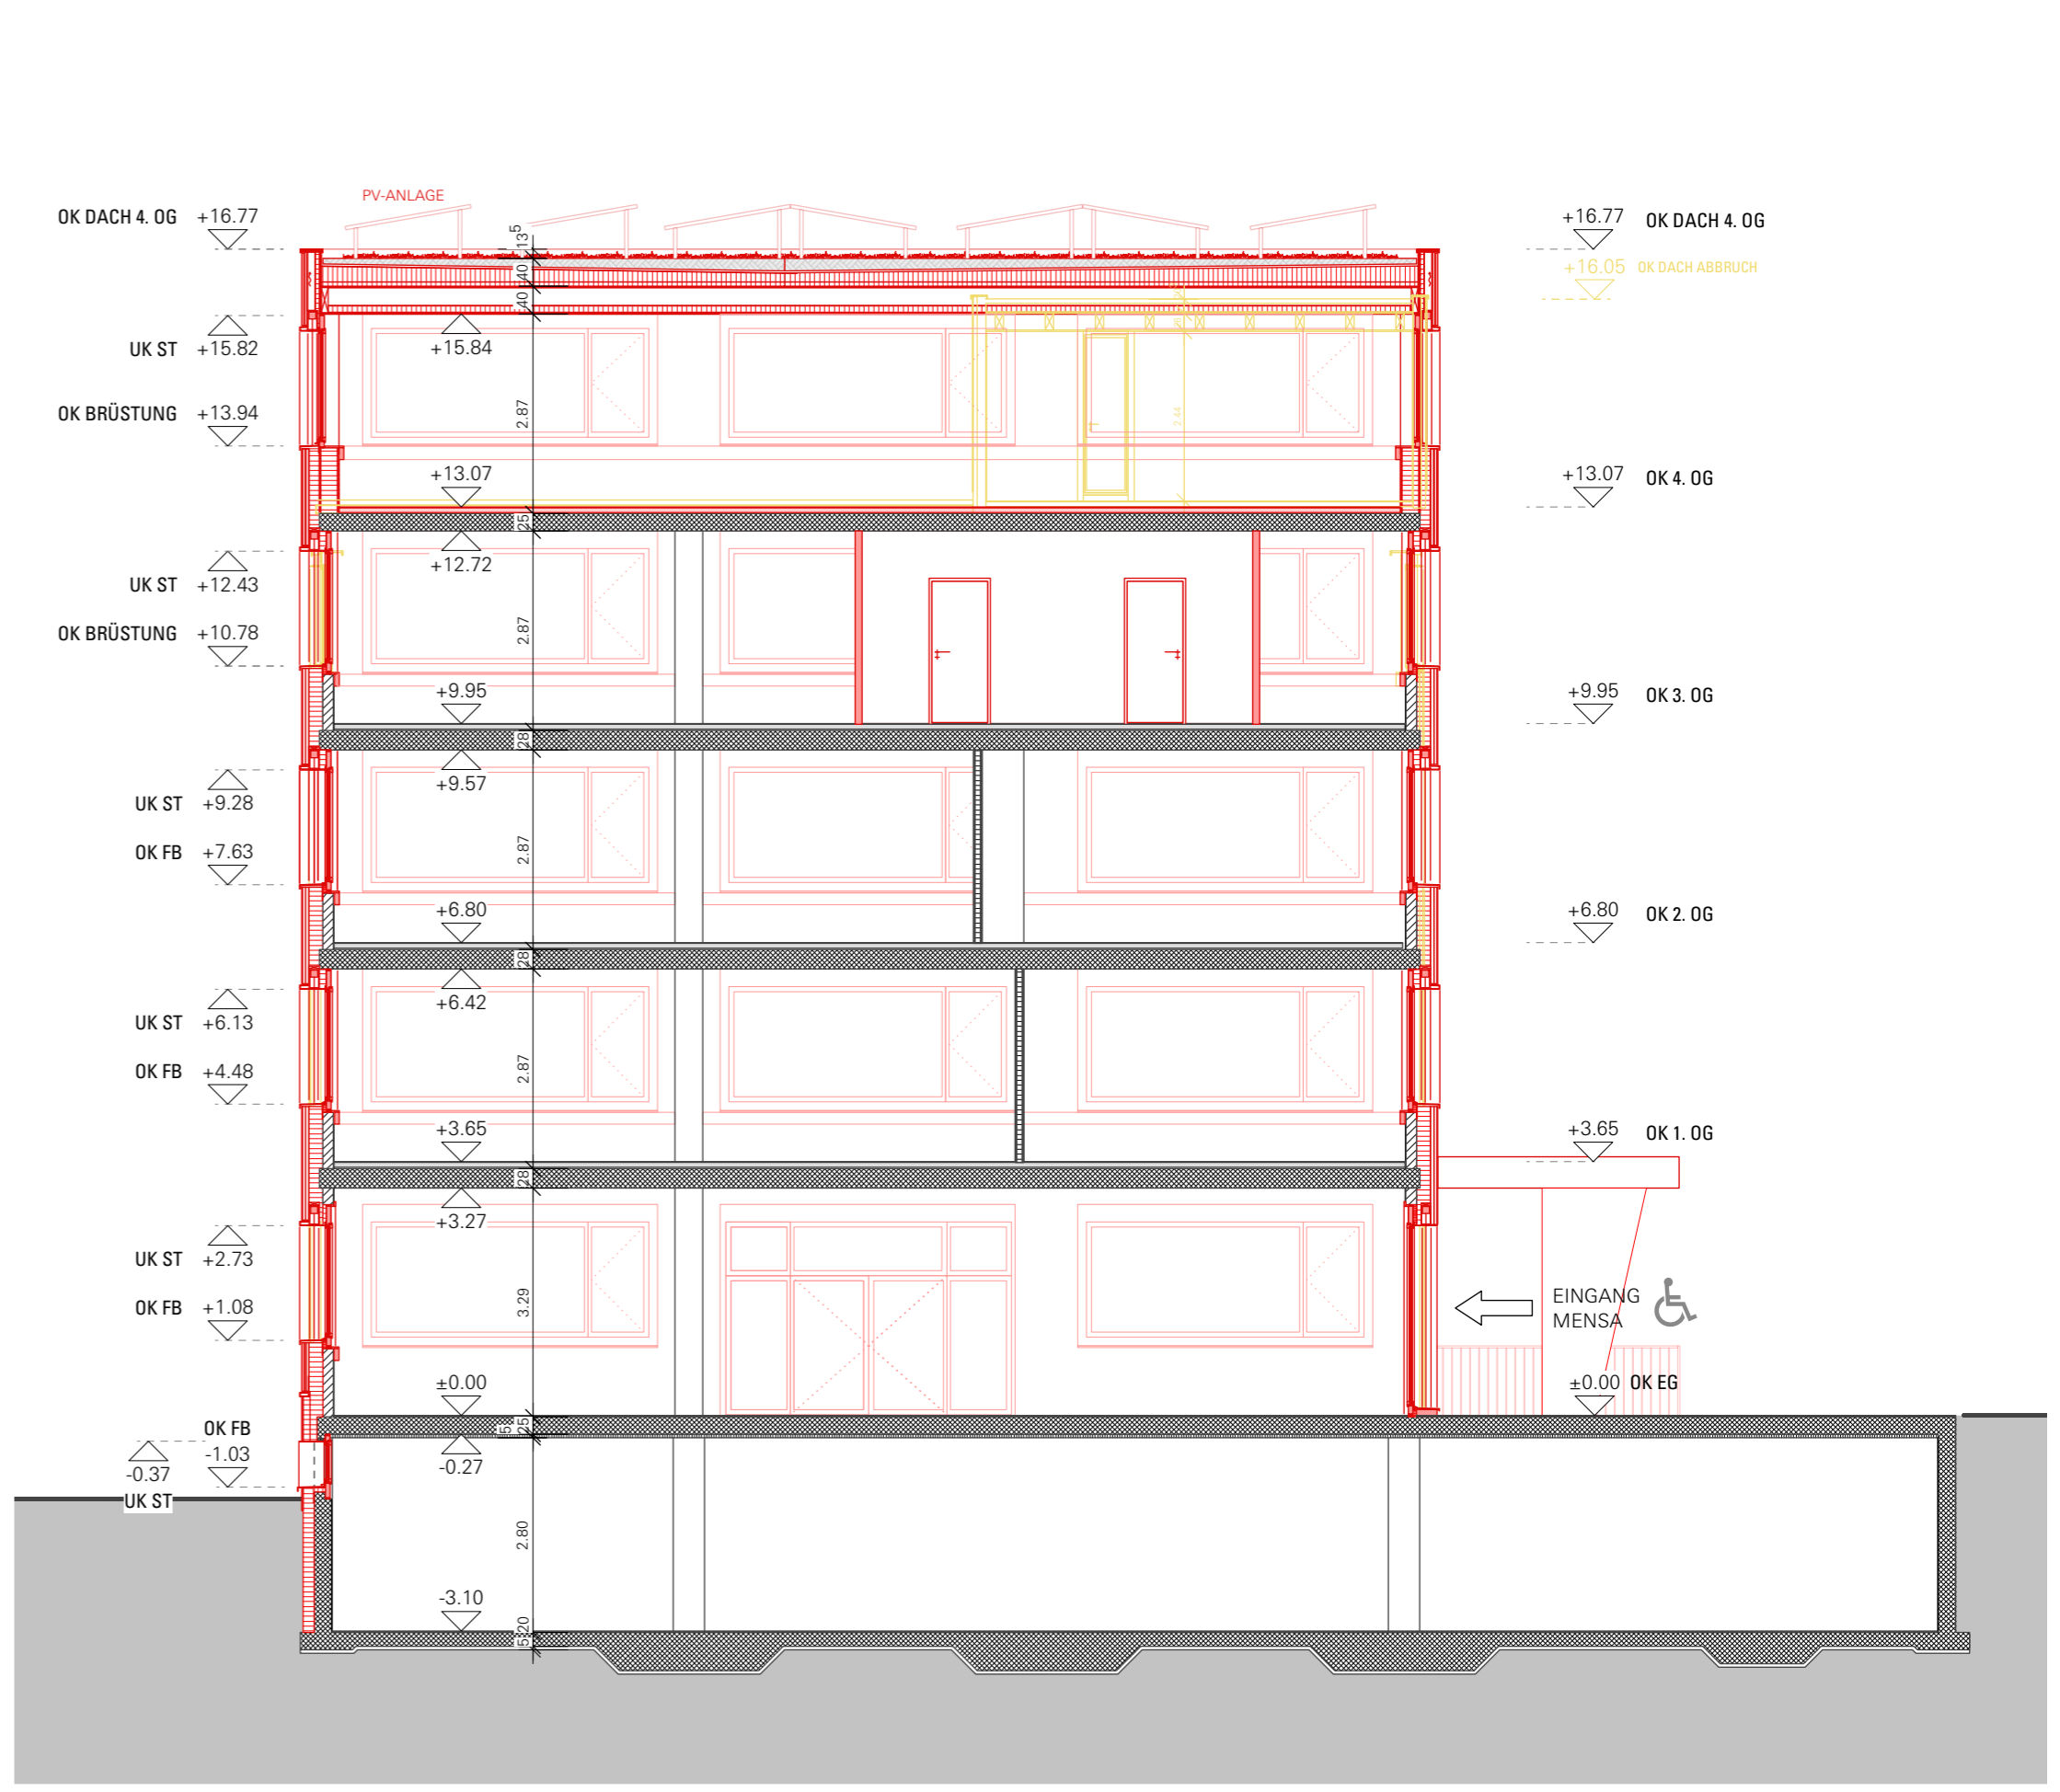

SCHNITT B-B