


Teilkonzept Hitzeminderung

- Gebiete mit Handlungsbedarf**
- Hot Spot in der Nacht (Wohnumfeld)
 - Hot Spot am Tag (Wohnumfeld / Aufenthalt am Tag)
- Überlagernder Inhalt auf Ebene der Bauzonen**
- Siedlungsbereich, in dem eine Verbesserung der bioklimatischen Situation dringend notwendig ist
 - Siedlungsbereich, in dem Erhalt oder Verbesserung der bioklimatischen Situation empfohlen wird

Siedlungsstrukturtypen mit entsprechendem Massnahmenpaket

- 01 | Kernbereich**
- 1.1 Altstadt
 - 1.2 Dorfkern
 - 1.3 Innenstadt
 - 1.4 Verdichtungsraum mit Zentrumsfunktion
- 02 | Urbane Wohnstadt**
- 2.1 Grosswohnsiedlung
 - 2.2 Mehrfamilienhäuser mittlerer Dichte
 - 2.3 Mehrfamilienhäuser geringer Dichte
- 03 | Grüne Wohnstadt**
- 3.1 Gartenstadt
 - 3.2 Reihen- und Terrassenhäuser
 - 3.3 Einfamilienhäuser
 - 3.4 Einfamilienhäuser aufgelockert
- 04 | Aussenbereich**
- Hofstrukturen (Bauzone)
 - Hofstrukturen (Aussenbereich)
- 05 | Gewerbe**
- 5.1 Gewerbe: Industrie, Logistik und Lager
 - 5.2 Gewerbe: Handel und Dienstleistung
- 06 | Öffentliche Einrichtungen**
- 6.1 Pflegeeinrichtung / Spital
 - 6.2 Schule / Kita
 - 6.3 Kirche
 - 6.4 Verwaltung
 - 6.5 Sport- und Freizeitanlage
- 07 | Baulandreserve**
- 7.1 Baulandreserve im Siedlungsbereich
 - 7.2 Baulandreserve am Siedlungsrand

- Informationsinhalt**
- Gemeindegrenzen
 - Gebäude
 - Schienen
 - Wald
 - Wasserflächen
 - offene Fließgewässer
 - eingedolt Fließgewässer

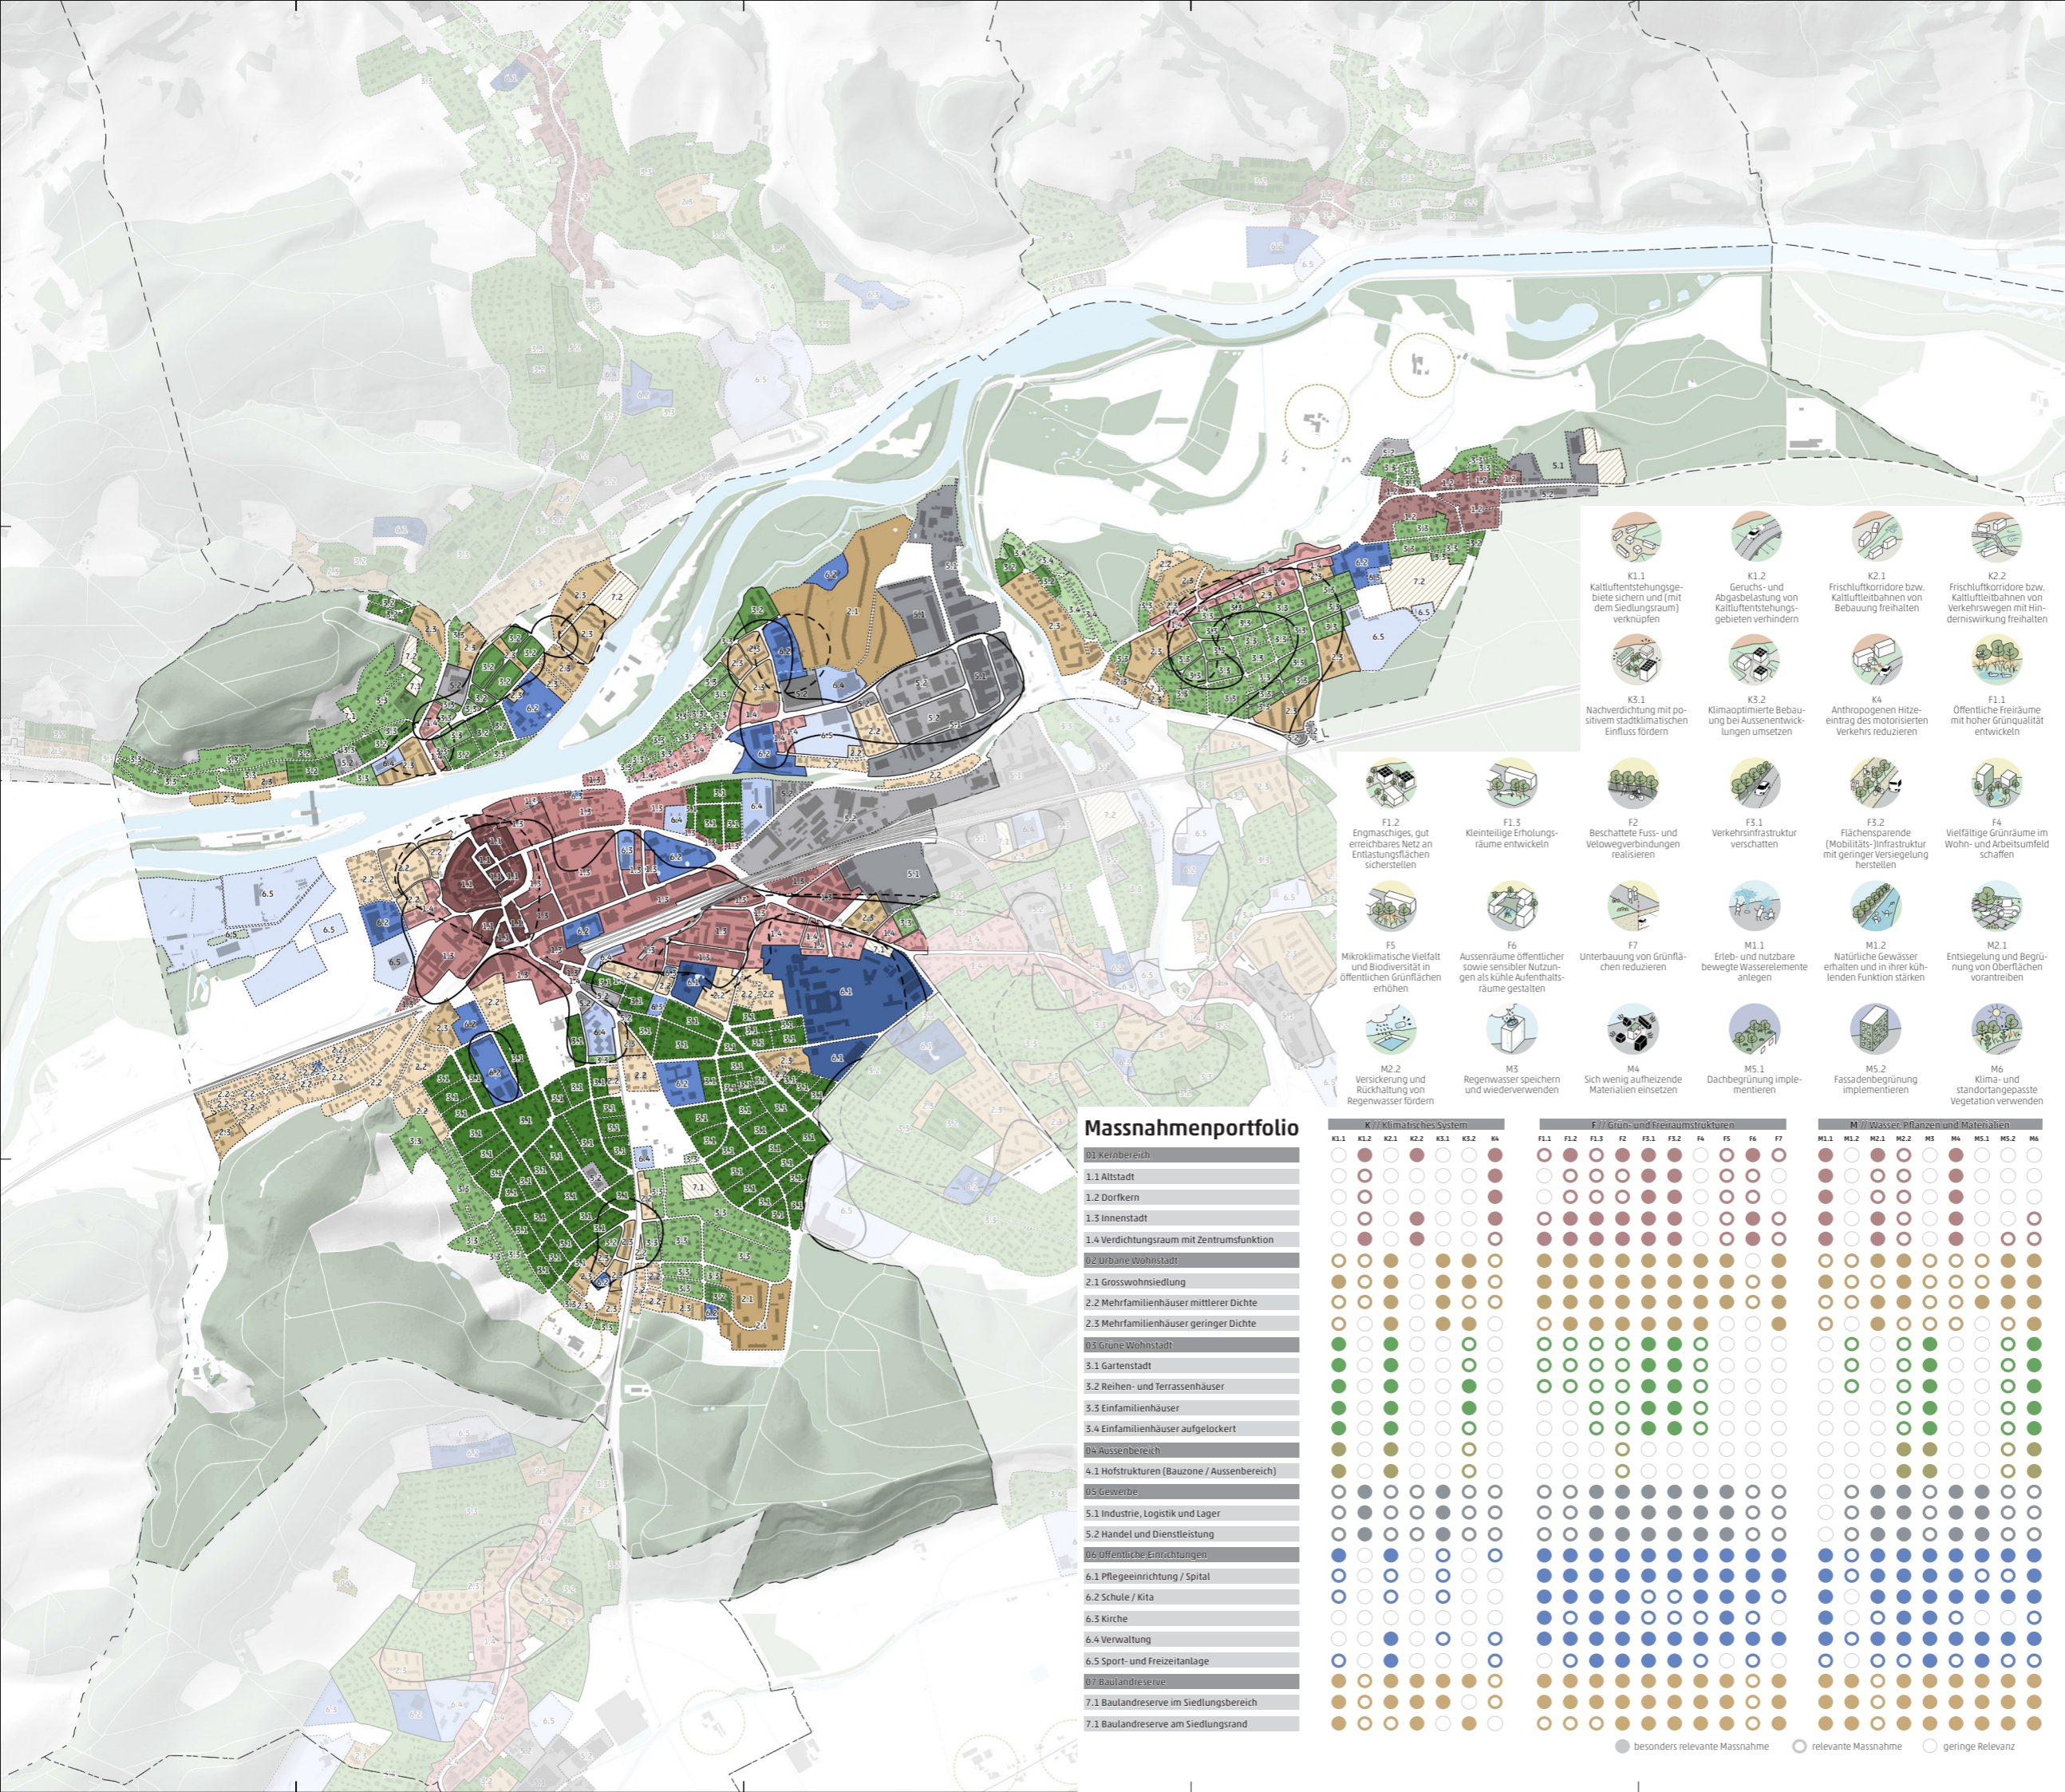

Massnahmenportfolio

01 Kernbereich	02 Urbane Wohnstadt	03 Grüne Wohnstadt	04 Aussenbereich	05 Gewerbe	06 Öffentliche Einrichtungen	07 Baulandreserve
1.1 Altstadt						
1.2 Dorfkern						
1.3 Innenstadt						
1.4 Verdichtungsraum mit Zentrumsfunktion						
2.1 Grosswohnsiedlung						
2.2 Mehrfamilienhäuser mittlerer Dichte						
2.3 Mehrfamilienhäuser geringer Dichte						
3.1 Gartenstadt						
3.2 Reihen- und Terrassenhäuser						
3.3 Einfamilienhäuser						
3.4 Einfamilienhäuser aufgelockert						
4.1 Hofstrukturen (Bauzone / Aussenbereich)						
5.1 Industrie, Logistik und Lager						
5.2 Handel und Dienstleistung						
6.1 Pflegeeinrichtung / Spital						
6.2 Schule / Kita						
6.3 Kirche						
6.4 Verwaltung						
6.5 Sport- und Freizeitanlage						
7.1 Baulandreserve im Siedlungsbereich						
7.2 Baulandreserve am Siedlungsrand						

K // Klimatisches System						F // Grün- und Freiraumstrukturen							M // Wasser, Pflanzen und Materialien											
K1.1	K1.2	K2.1	K2.2	K3.1	K4	F1.1	F1.2	F1.3	F2	F3.1	F3.2	F4	F5	F6	F7	M1.1	M1.2	M2.1	M2.2	M3	M4	M5.1	M5.2	M6
●	○	○	○	○	○	○	○	○	○	○	○	○	○	○	○	○	○	○	○	○	○	○	○	○
○	○	○	○	○	○	○	○	○	○	○	○	○	○	○	○	○	○	○	○	○	○	○	○	○
○	○	○	○	○	○	○	○	○	○	○	○	○	○	○									