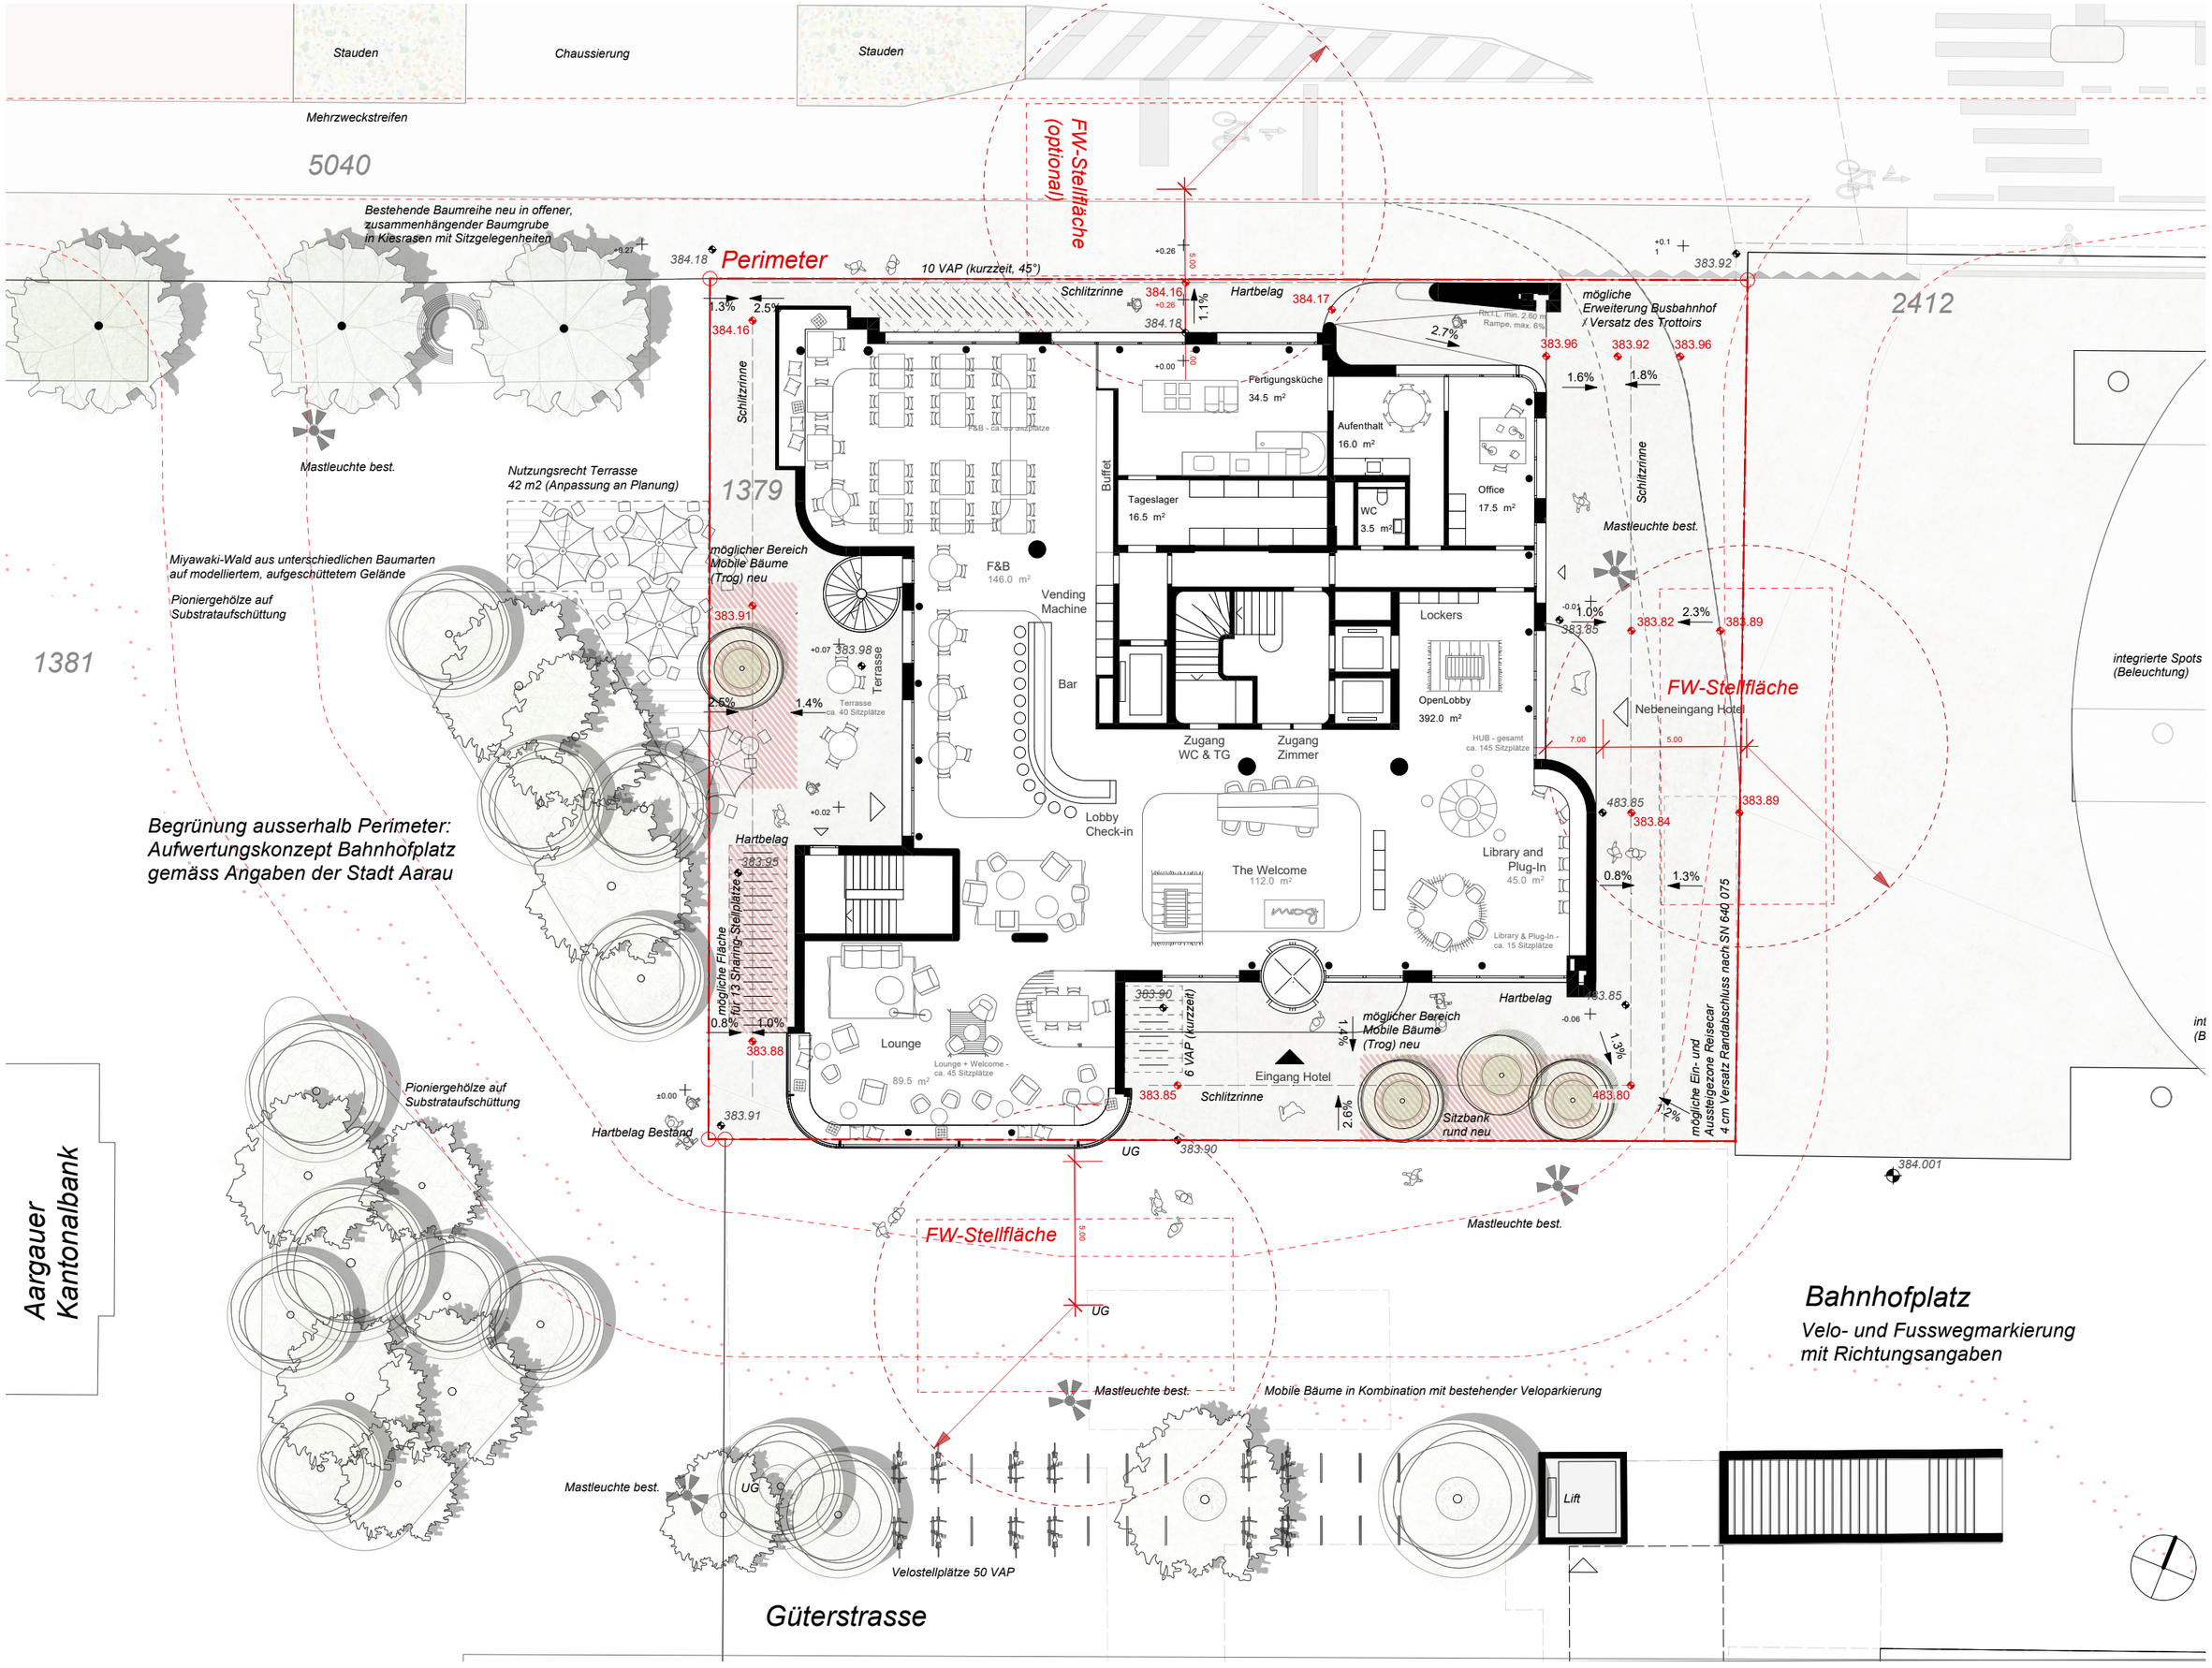


# Richtprojekt Aarauerhof Aarau

## Situationsplan 1:200

Revision:

Datum: 12.01.2026

Plannummer: 001.2

**LORENZ EUGSTER** Landschaftsarchitektur und Städtebau GmbH
Hardstrasse 81 8004 Zürich T +41 44 495 7000
mail@lorenzeugster.ch