

- Belastet, keine schädlichen oder lästigen Einwirkungen zu erwarten
- Belastet, weder überwachungs- noch sanierungsbedürftig
- Schiessanlagen Kugelfänge 300m (> 40'000 Schuss)

Ortsbürgergemeinde Aarau


STRASSE Schwimmbadstrasse

BEREICH Schachen Sektor L
Parkplatz Pferderennbahn

OBJEKT Schrankenanlage und Kasse für bestehende Parkierungsanlage

PLAN Situation 1:100

Vorstudien Vorprojekt Bauprojekt Auflageprojekt Ausführungsprojekt Ausgeführtes Werk

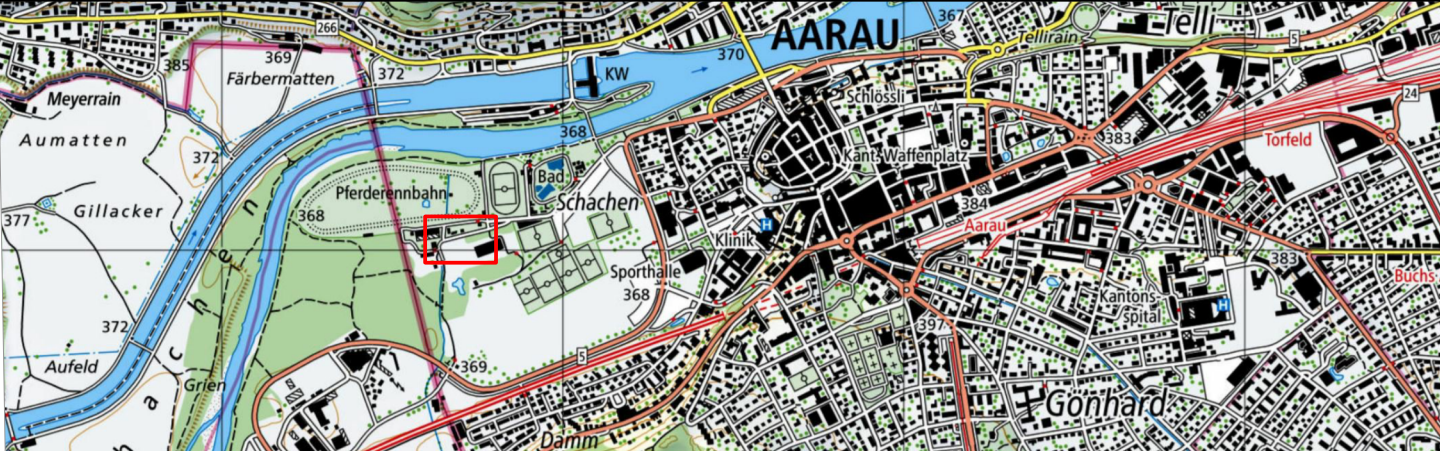

BIP BALLMER + PARTNER AG		dipl. Ingenieure ETH/SVI/SIA Distelbergstrasse 22, 5000 Aarau Tel. 062 825 26 30 www.ballmer-partner.ch	
PLAN NR.	25051-02C	FORMAT:	45x126
PROJEKT	B+P	FLÄCHE:	0.57 m ²
GEZEICHNET	ji	NAME	Junli
GEPRÜFT	CK	DATUM	28.07.2025
ÄNDERUNGEN		INDEX	
	A	tst	19.01.2026
	B	tst	27.03.2026
	C	ji	09.04.2026

25051-02C-03B Parkierungsanlage Pferderennbahn.dwg

Der Planverfasser:
Ballmer + Partner AG
Distelbergstrasse 22
5000 Aarau
Aarau, 27.03.2026

Die Grundeigentümerin und Bauherrin:
Ortsbürgergemeinde Aarau
c/o Stadt Aarau
Rathausgasse 1
5000 Aarau
Aarau, 27.03.2026

Achtung:
Die Angaben über die Werkleitungen sind unverbindlich. Die in diesem Plan eingezeichneten Linienführungen orientieren nur über die approximative Lage der Werkleitungen. Die genaue Lage, Tiefe, Verlegeart und Anzahl der Leitungen sind durch den Werkeigentümer und wenn nötig durch Sondierungen zu ermitteln.

Legende:

	Bestehend	Projekt
Elektrisch		
Wasser		
Kanalisation		
Gewässerabstand		