

**Der Planverfasser:**

Ballmer + Partner AG  
 Distelbergstrasse 22  
 5000 Aarau


Aarau,  
 27.03.2026

**Die Grundeigentümerin und Bauherrin:**


Ortsbürgergemeinde Aarau  
 c/o Stadt Aarau  
 Rathausgasse 1  
 5000 Aarau

Aarau,  
 27.03.2026


**Querschnitt 1:50  
 Einfahrt**

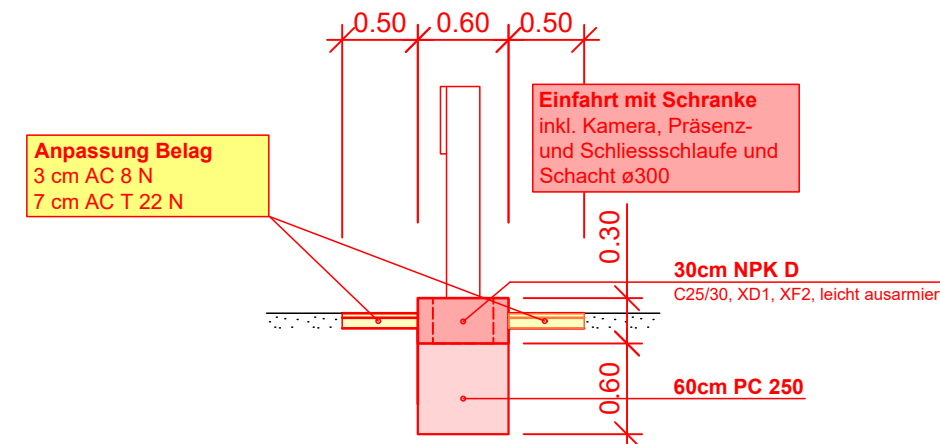


**Längsschnitt 1:50  
 Fundament Schranke**

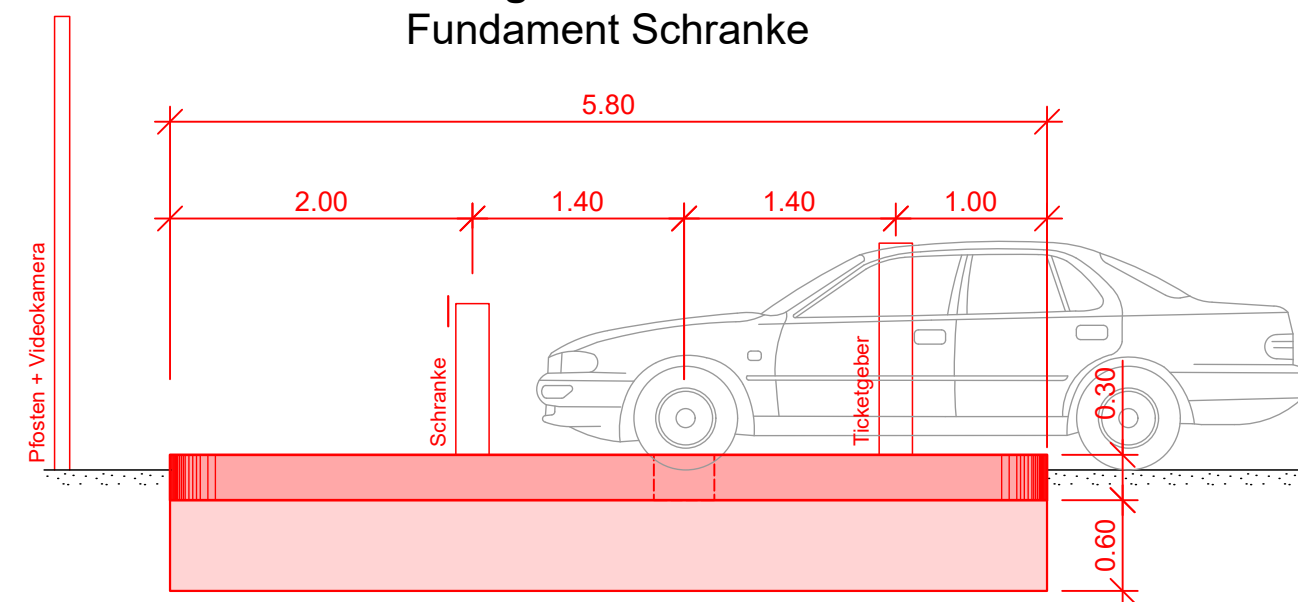

**Querschnitt 1:50  
 Kassenhäuschen**

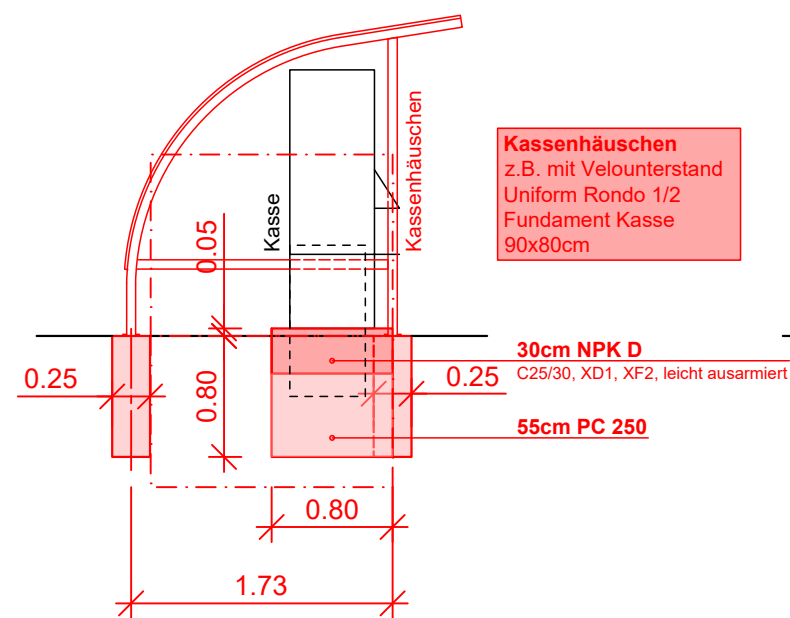

**Ansicht 1:50  
 Kassenhäuschen**

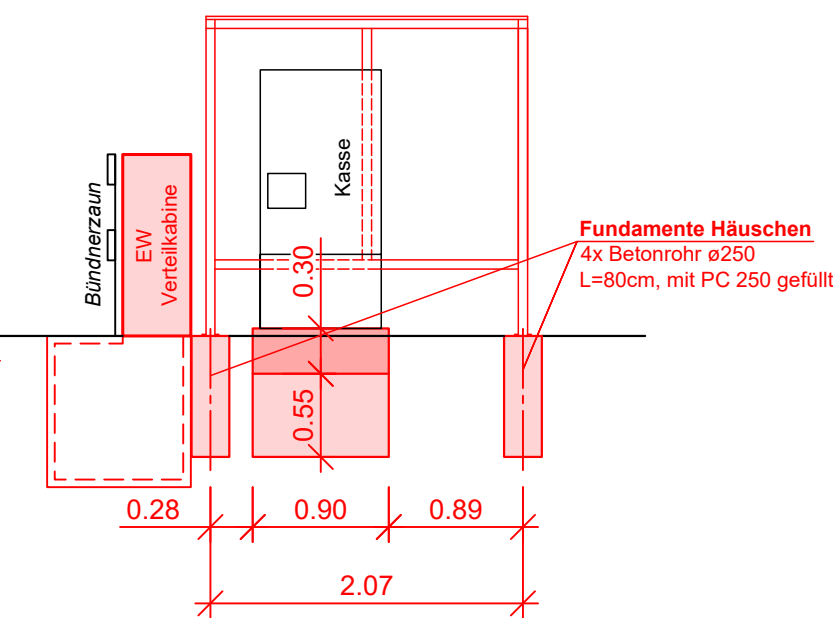

Ortsbürgergemeinde Aarau

STRASSE

Schwimmbadstrasse

BEREICH

Parkplatz Pferderennbahn


OBJEKT

Neue Parkierungsanlage

PLAN

Schnitte 1:50

Vorstudien    Vorprojekt    Bauprojekt    Auflageprojekt    Ausführungsprojekt    Ausgeführtes Werk

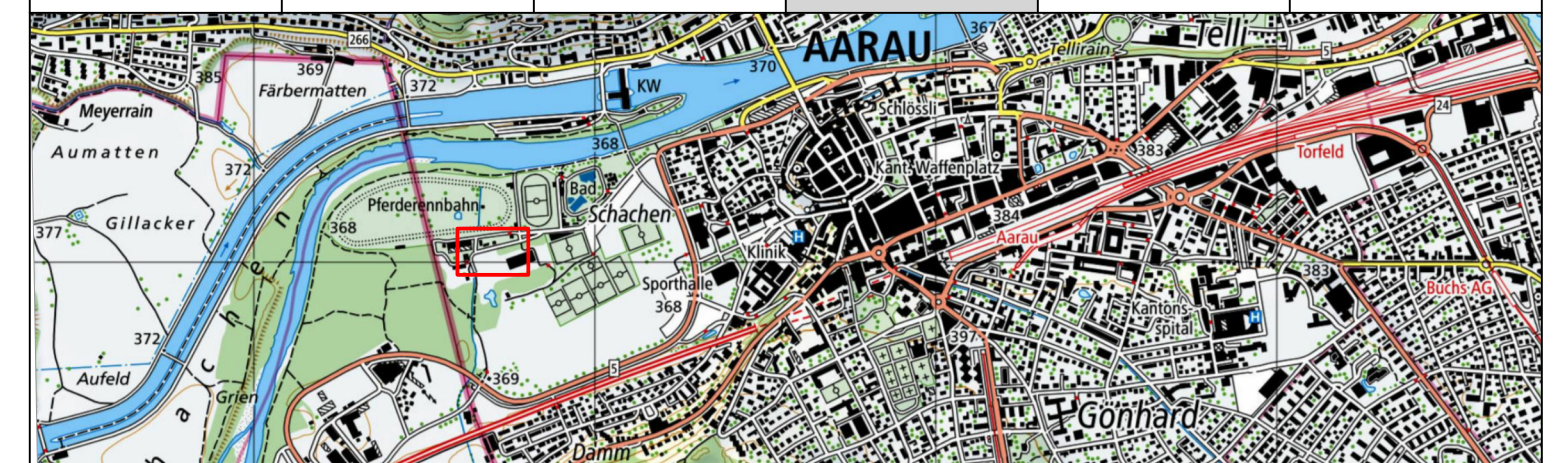

**BP**  
 BALLMER + PARTNER AG

dipl. Ingenieure ETH/SVI/SIA  
 Distelbergstrasse 22, 5000 Aarau  
 Tel 062 825 26 30  
 www.ballmer-partner.ch

PLAN NR. 25051-03B		FORMAT : 30x63 FLÄCHE : 0.19 m2	
PROJEKT	B+P	NAME	DATUM
GEZEICHNET	jli		Juni 2025
GEPRÜFT	CK		28.07.2025
ÄNDERUNGEN	INDEX		
	A	tst	27.03.2026
	B	jli	09.04.2026

25051-02C -03B Parkierungsanlage Pferderennbahn.dwg