



# Ortsbürgergemeinde Aarau

STRASSE

## Schwimmbadstrasse

BEREICH


Schachen Sektor L  
Parkplatz Pferderennbahn

OBJEKT

## Videoüberwachung für bestehende Parkierungsanlage

PLAN


Situation 1:250

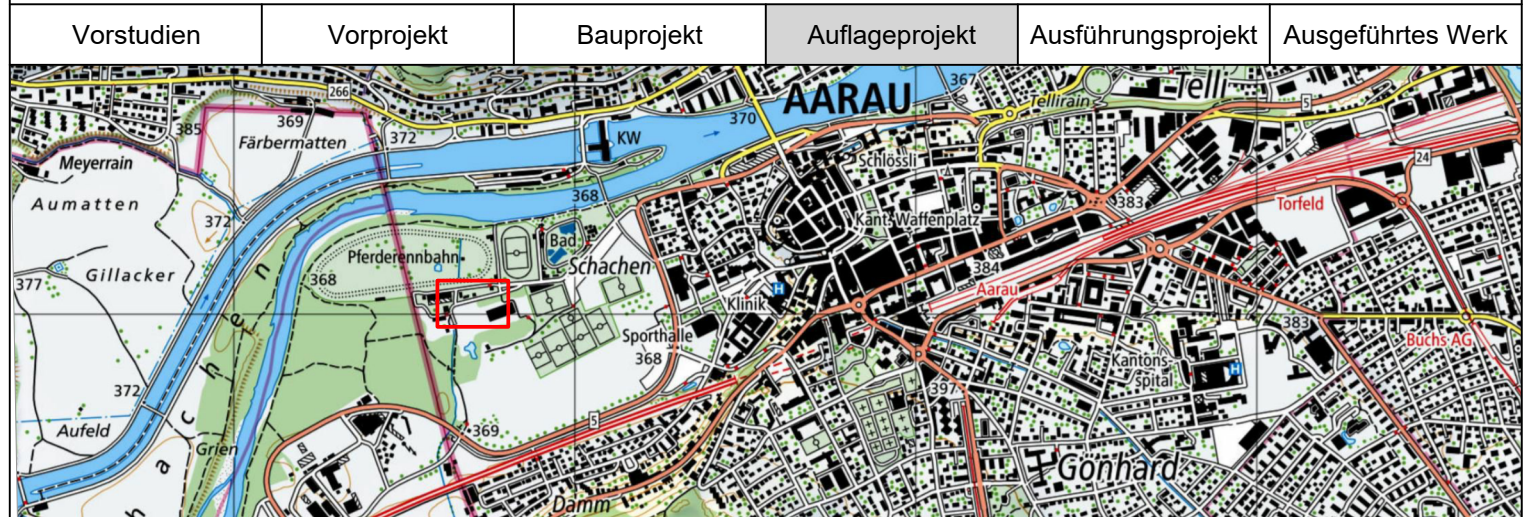

**BIP**  
BALLMER + PARTNER AG


dipl. Ingenieure ETH/SVI/SIA  
Distelbergstrasse 22, 5000 Aarau  
Tel 062 825 26 30  
www.ballmer-partner.ch

PLAN NR. 25051-06B		FORMAT : 30x63 FLÄCHE : 0.189 m2	
PROJEKT	B+P	NAME	DATUM
GEZEICHNET	tst		Juni 2025
GEPRÜFT	CK		13.01.2026
ÄNDERUNGEN	INDEX		
	A	tst	27.03.2026
	B	jli	09.04.2026

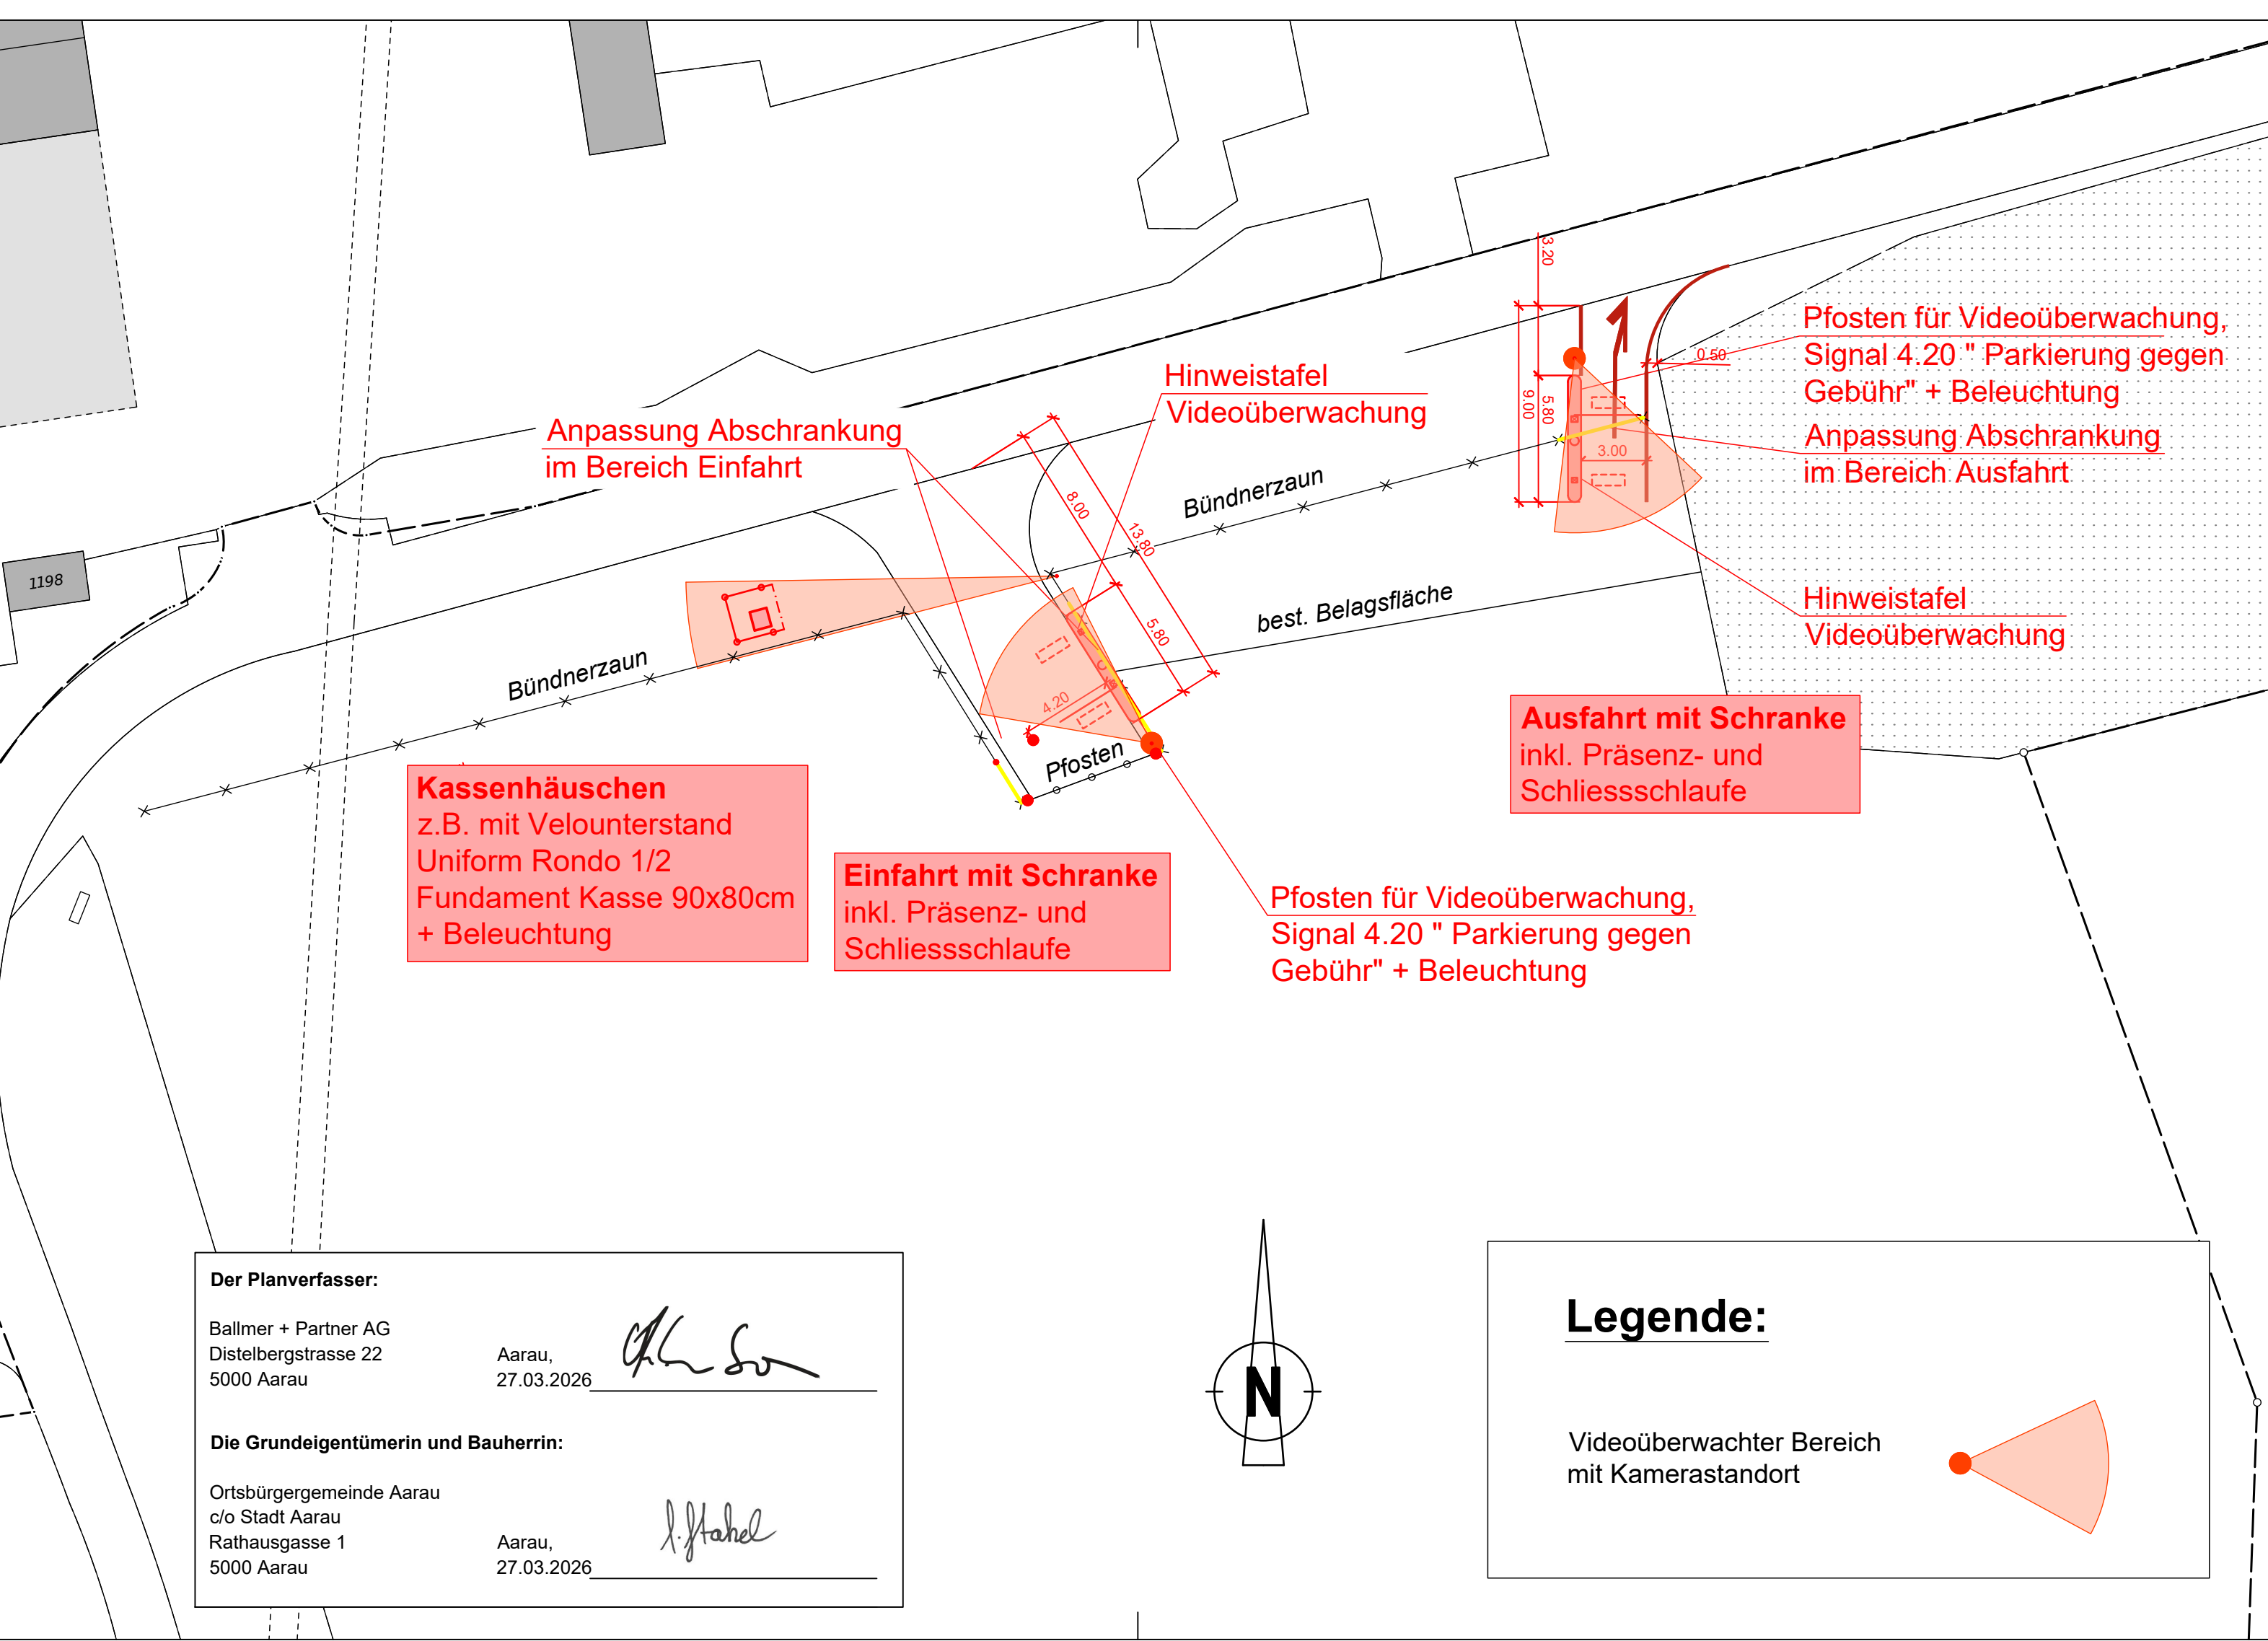

**Der Planverfasser:**  
Ballmer + Partner AG  
Distelbergstrasse 22  
5000 Aarau  
Aarau, 27.03.2026

**Die Grundeigentümerin und Bauherrin:**  
Ortsbürgergemeinde Aarau  
c/o Stadt Aarau  
Rathausgasse 1  
5000 Aarau  
Aarau, 27.03.2026

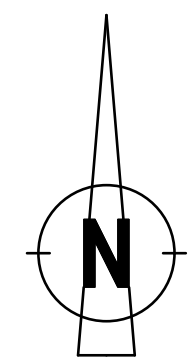

**Legende:**

Videoüberwacher Bereich mit Kamerastandort