

**Der Planverfasser:**  
 Ballmer + Partner AG  
 Distelbergstrasse 22  
 5000 Aarau  
 Aarau, 05.05.2026

**Die Grundeigentümerin und Bauherrin:**  
 Ortsbürgergemeinde Aarau  
 c/o Stadt Aarau  
 Rathausgasse 1  
 5000 Aarau  
 Aarau, 05.05.2026


**Ortsbürgergemeinde Aarau**

STRASSE **Schwimmbadstrasse**

BEREICH Parzelle 279  
 Parkplatz Pferderennbahn

OBJEKT **neue Schrankenanlagen und Kassen für best. Parkierungsanlagen**

PLAN **Situation 1:1000**

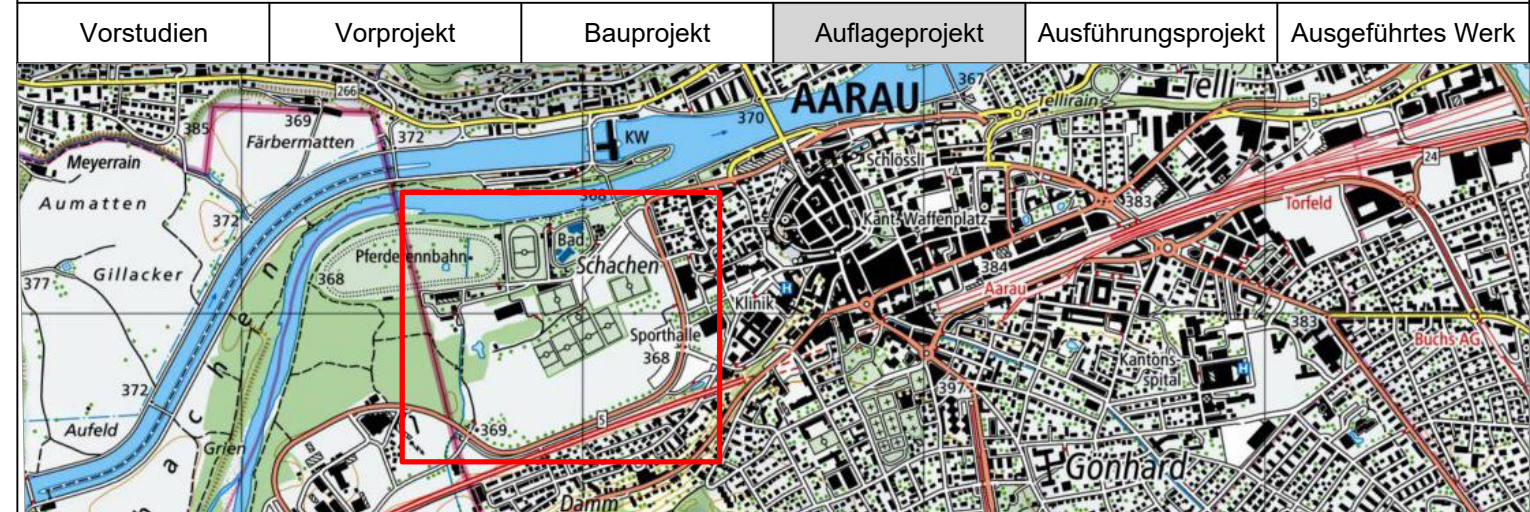

 <b>BALLMER + PARTNER AG</b>  dipl. Ingenieure ETH/SH/SIA Distelbergstrasse 22, 5000 Aarau Tel 062 825 26 30 www.ballmer-partner.ch	PLAN NR.	25051-05.2 B	FORMAT :	60 x 84
			FLÄCHE :	0.50 m <sup>2</sup>
	PROJEKT	B+P AG	DATUM	Juni 2025
	GEZEICHNET	tst		15.01.2026
	GEPRÜFT	CK		15.01.2026
ÄNDERUNGEN	INDEX			
	A	jli		13.04.2026
	B	tst		05.05.2026

