

3.33 Bewilligungsverfahren

**3\_33\_G\_330** **Untergeschoss**

**1:100** ±0.00 = 366.66 m ü. M.


Projektbezeichnung 25.013A Bündtenweg 1  
 Projektadresse Bündtenweg 1, 5000 Aarau  
 Bauherrschaft Westermann Patrik und Westermann-Laurianti Nadia  
 Gezeichnet ALE  
 Datum 10.04.2026  
 Druckdatum 07.05.2026  
 Format DIN A3

■ Bestehend  
 ■ Neu  
 ■ Abbruch

Bauherrschaft Westermann Patrik und Westermann-Laurianti Nadia

Grundeigentümer Westermann Patrik und Westermann-Laurianti Nadia

Projektverfasser Architektengemeinschaft 4 AG

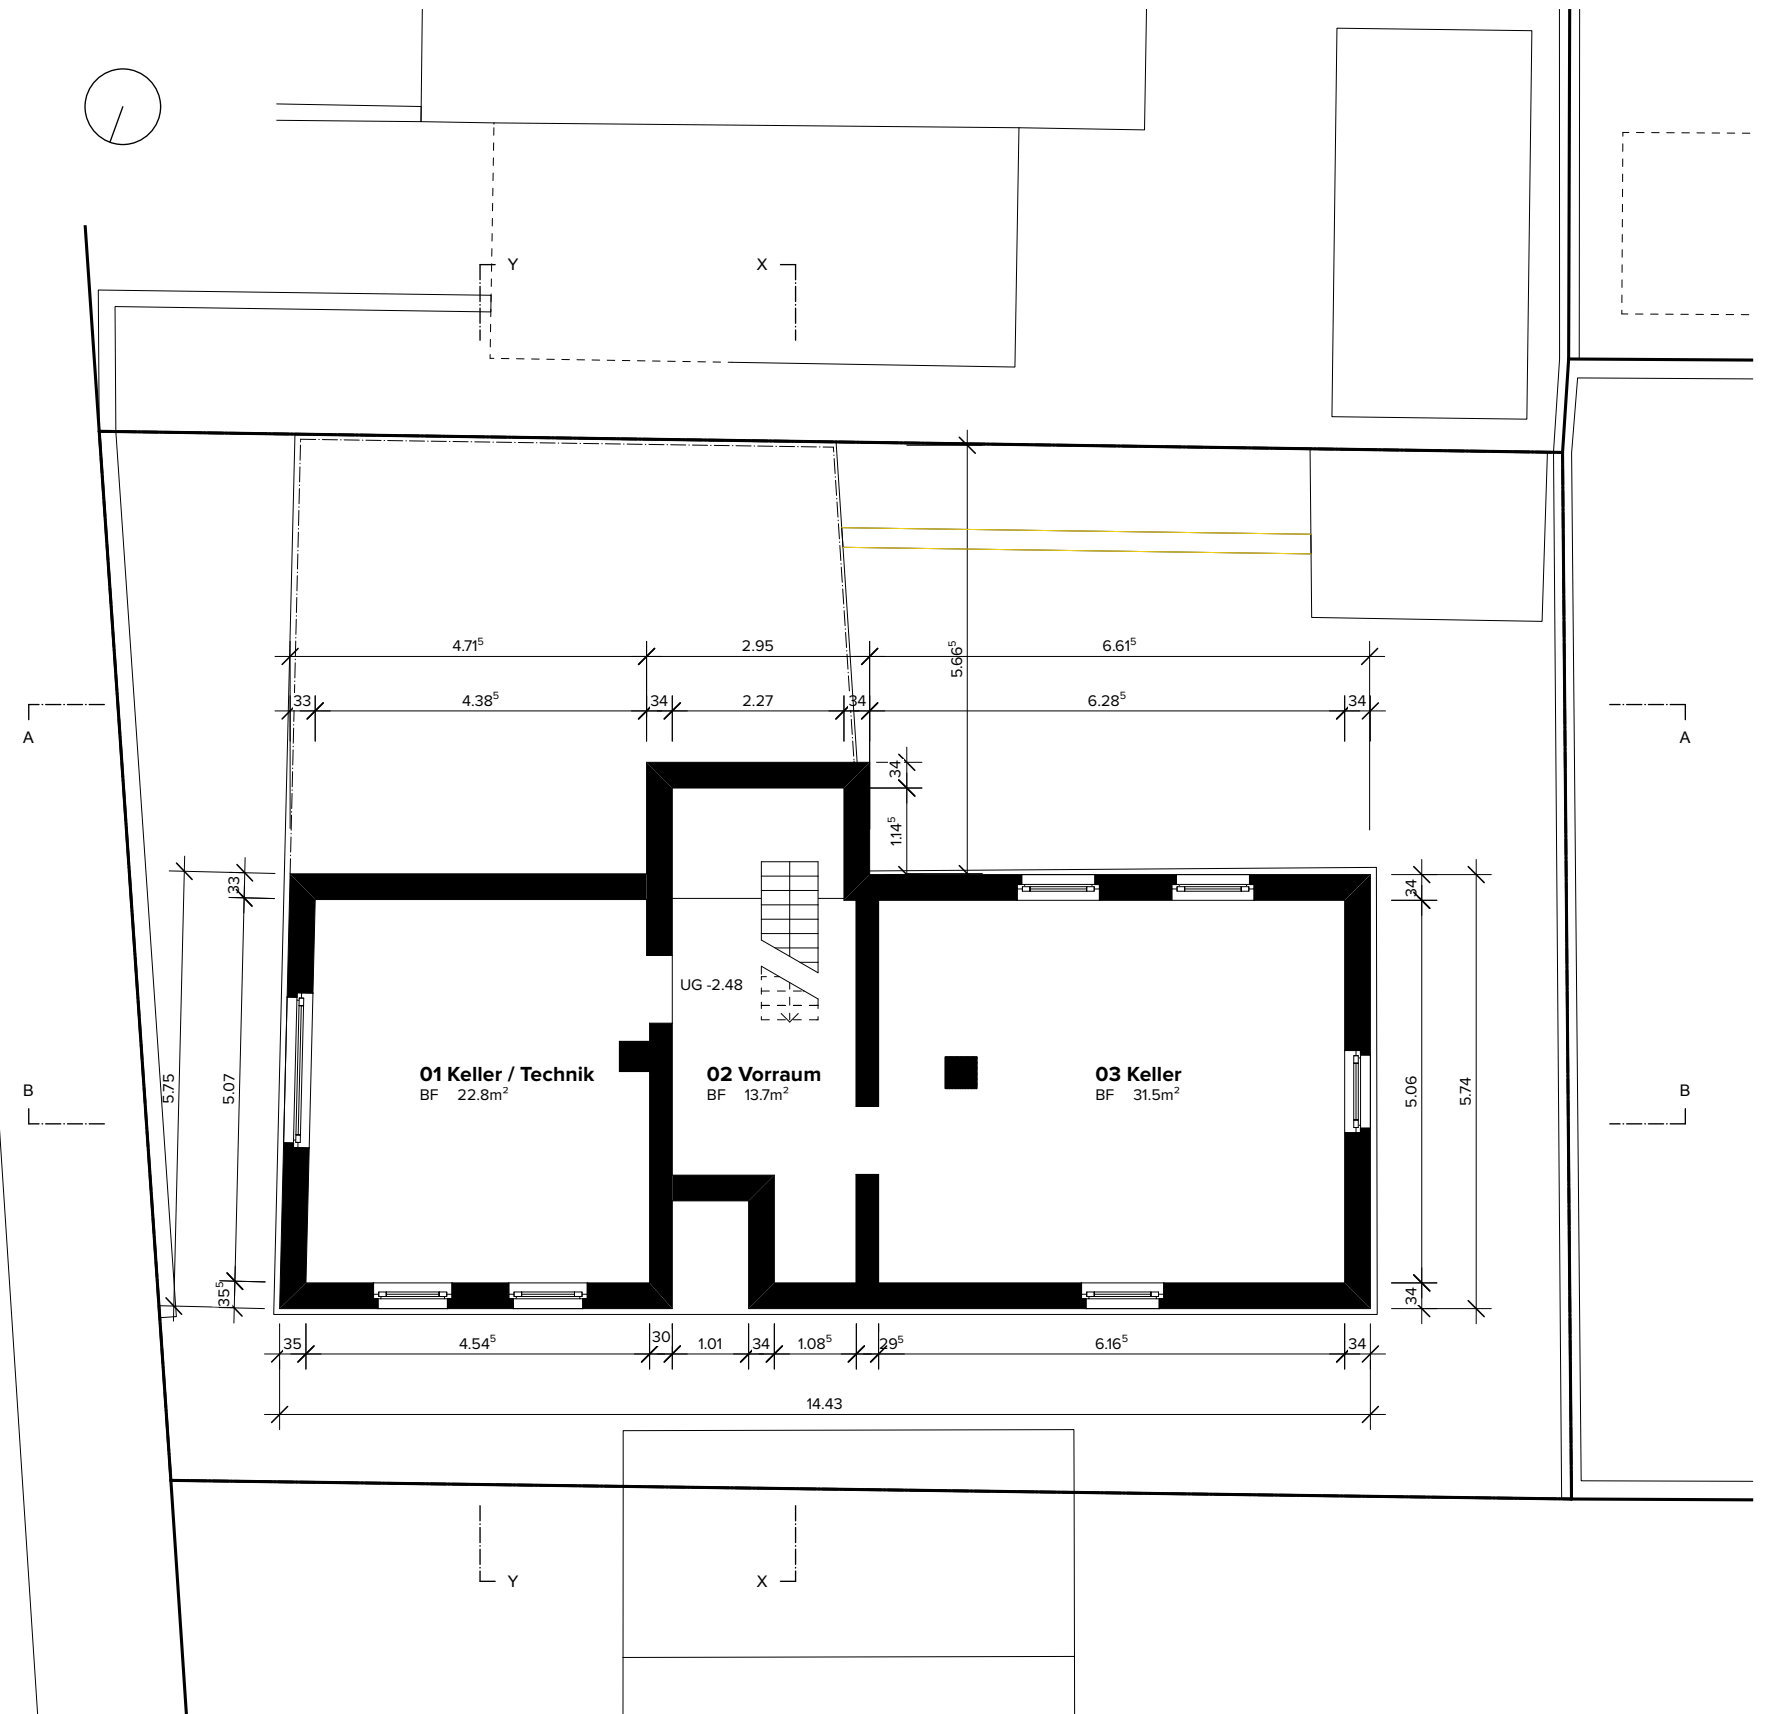

3.33 Bewilligungsverfahren

**3\_33\_G\_331 Erdgeschoss**

**1:100**

±0.00 = 366.66 m ü. M.


Projektbezeichnung 25.013A Bündtenweg 1  
 Projektadresse Bündtenweg 1, 5000 Aarau  
 Bauherrschaft Westermann Patrik und Westermann-Laurianti Nadia  
 Gezeichnet ALE  
 Datum 10.04.2026  
 Druckdatum 13.04.2026  
 Format DIN A3

Bestehend  
 Neu  
 Abbruch

Bauherrschaft Westermann Patrik und Westermann-Laurianti Nadia

Grundeigentümer Westermann Patrik und Westermann-Laurianti Nadia

Projektverfasser Architektengemeinschaft 4 AG

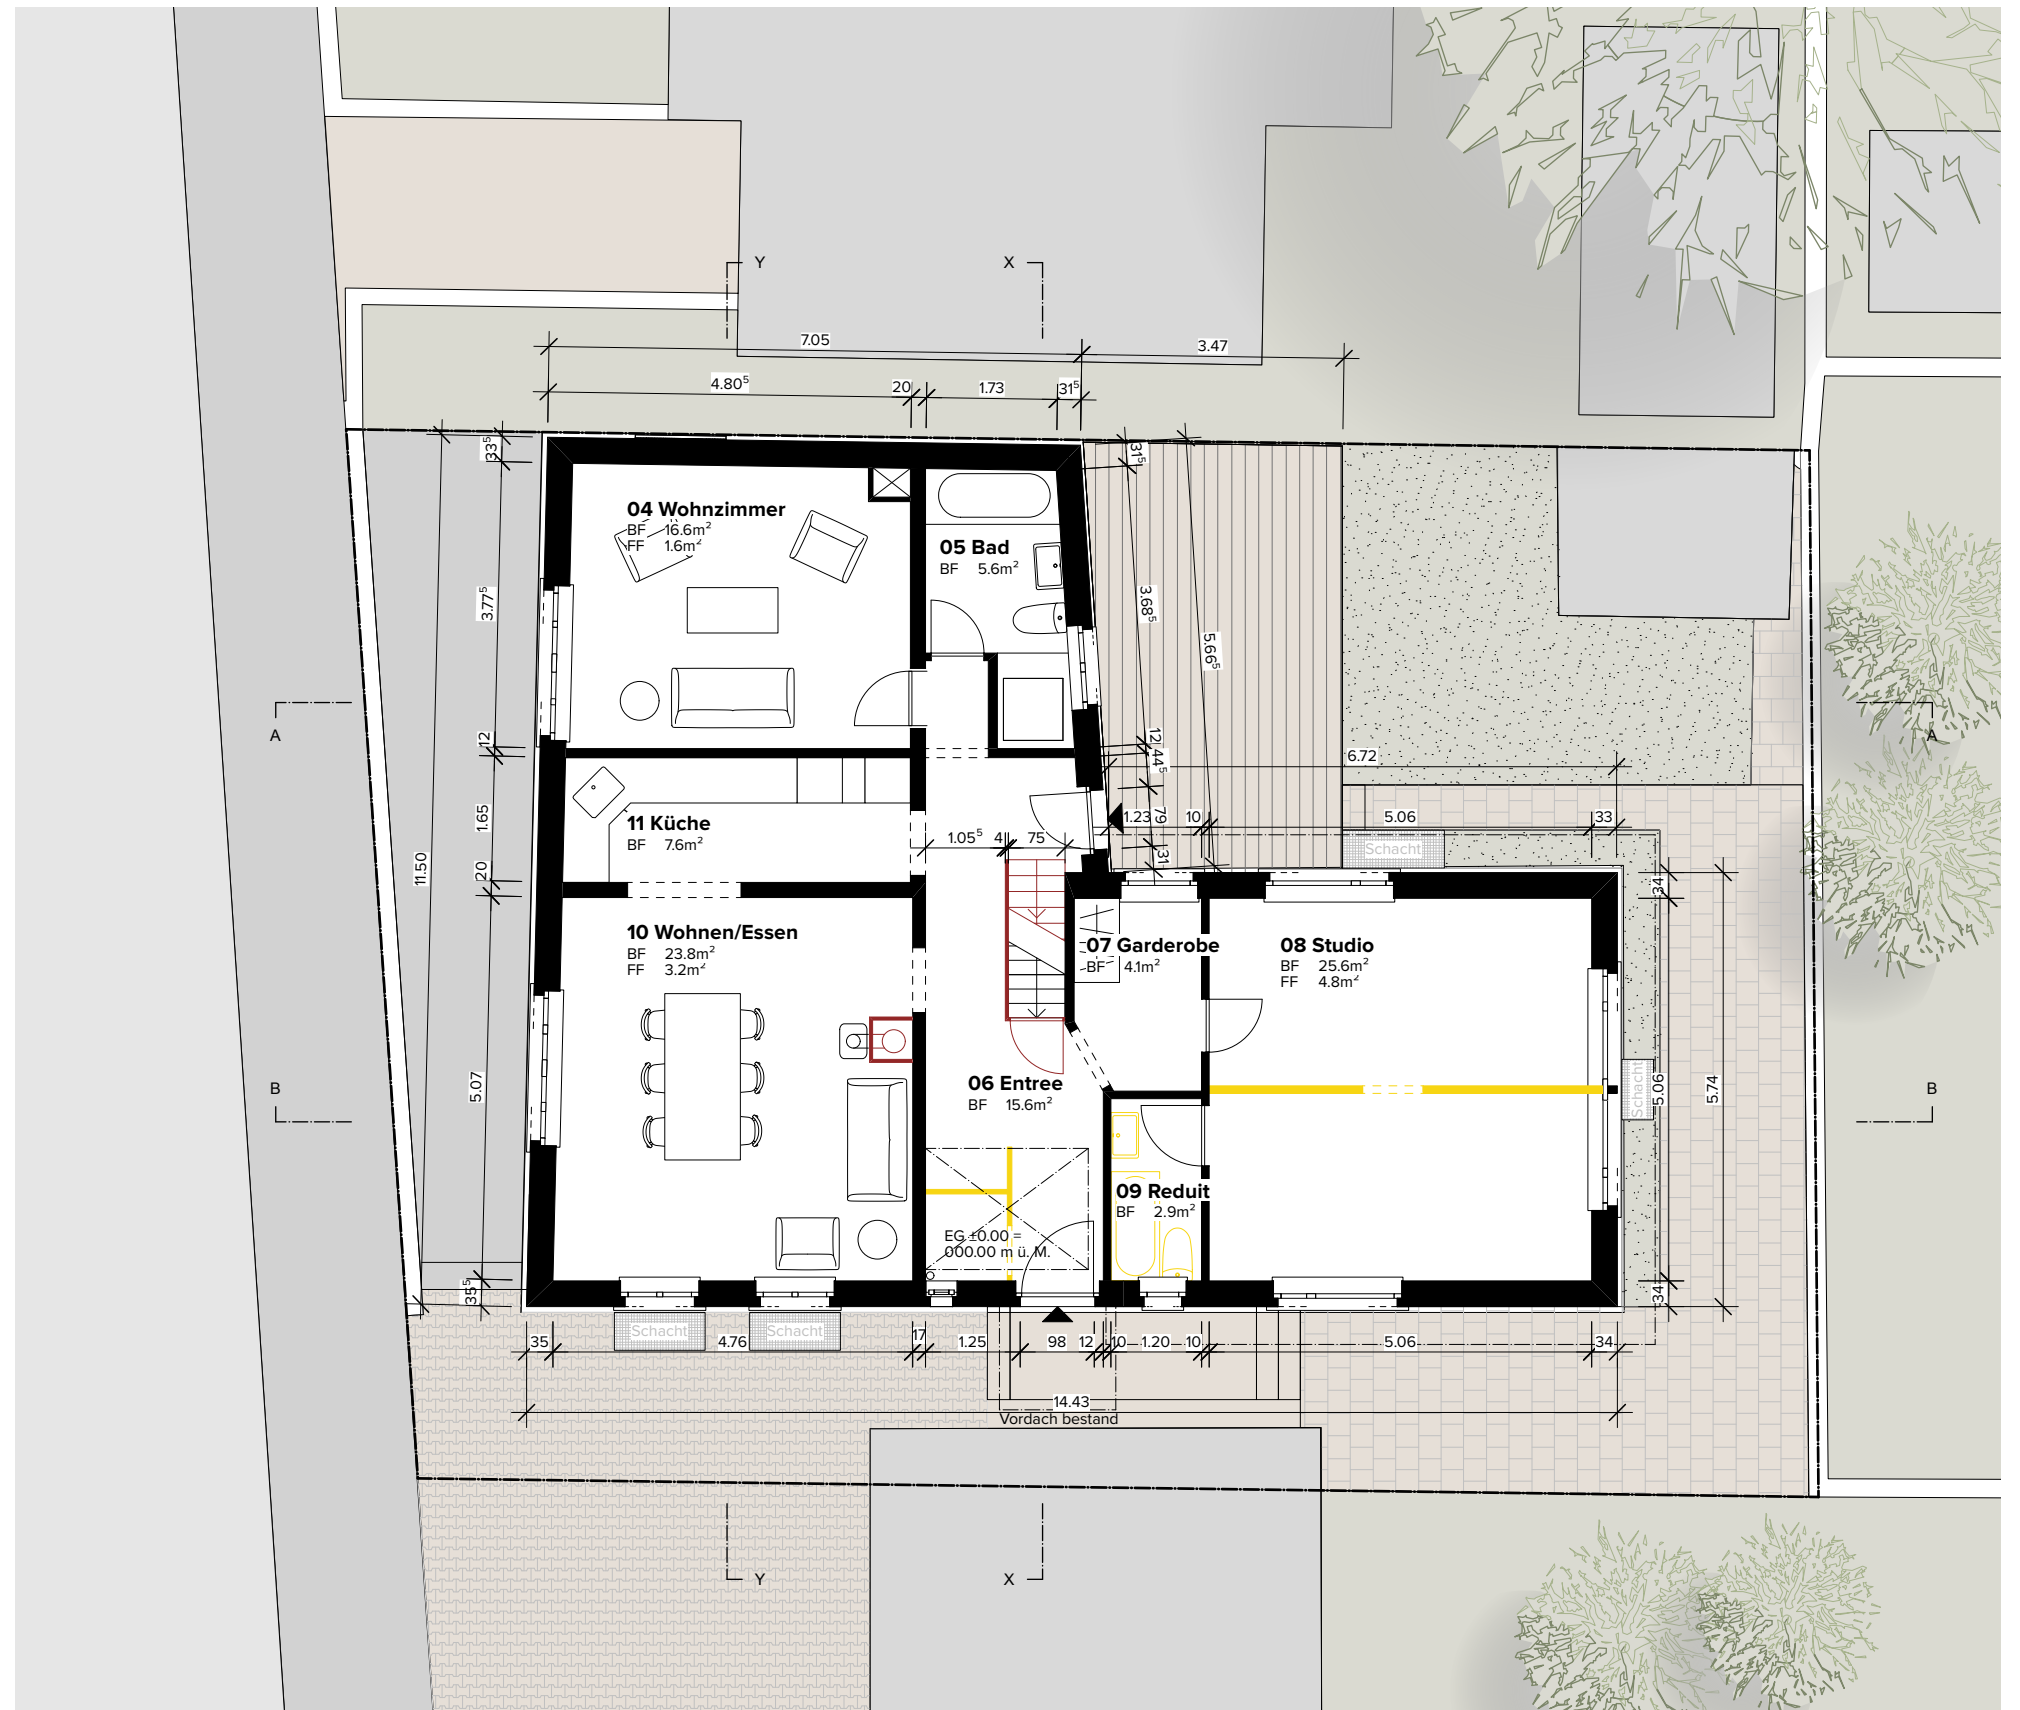

ARCHITEKTEN GEMEINSCHAFT 4 AG

CH-5000 Aarau / +41 62 836 47 47

CH-6000 Luzern / +41 41 210 49 49

www.a4ag.ch

info@a4ag.ch

3.33 Bewilligungsverfahren

**3\_33\_G\_332 Obergeschoss**

**1:100**

±0.00 = 366.66 m ü. M.

Projektbezeichnung 25.013A Bündtenweg 1  
 Projektadresse Bündtenweg 1, 5000 Aarau  
 Bauherrschaft Westermann Patrik und Westermann-Laurianti Nadia  
 Gezeichnet ALE  
 Datum 10.04.2026  
 Druckdatum 13.04.2026  
 Format DIN A3

Bestehend  
 Neu  
 Abbruch

Bauherrschaft Westermann Patrik und Westermann-Laurianti Nadia

Grundeigentümer Westermann Patrik und Westermann-Laurianti Nadia

Projektverfasser Architektengemeinschaft 4 AG



3.33 Bewilligungsverfahren

**3\_33\_G\_333** Dachaufsicht/Umgebung

1:100

±0.00 = 366.66 m ü. M.

Projektbezeichnung 25.013A Bündtenweg 1  
 Projektadresse Bündtenweg 1, 5000 Aarau  
 Bauherrschaft Westermann Patrik und Westermann-Laurianti Nadia  
 Gezeichnet ALE  
 Datum 10.04.2026  
 Druckdatum 13.04.2026  
 Format DIN A3

■ Bestehend  
 ■ Neu  
 ■ Abbruch

Bauherrschaft Westermann Patrik und Westermann-Laurianti Nadia

Grundeigentümer Westermann Patrik und Westermann-Laurianti Nadia

Projektverfasser Architektengemeinschaft 4 AG

