

ARCHITEKTEN GEMEINSCHAFT 4 AG

CH-5000 Aarau / +41 62 836 47 47

CH-6000 Luzern / +41 41 210 49 49

www.a4ag.ch

info@a4ag.ch

3.33 Bewilligungsverfahren

3_33_S_350 Schnitt A-A'

1:100

±0.00 = 366.66 m ü. M.


Projektbezeichnung 25.013A Bündtenweg 1
 Projektadresse Bündtenweg 1, 5000 Aarau
 Bauherrschaft Westermann Patrik und Westermann-Laurianti Nadia
 Gezeichnet ALE
 Datum 10.04.2026
 Druckdatum 13.04.2026
 Format DIN A3

Bestehend
 Neu
 Abbruch

Bauherrschaft Westermann Patrik und Westermann-Laurianti Nadia

Grundeigentümer Westermann Patrik und Westermann-Laurianti Nadia

Projektverfasser Architektengemeinschaft 4 AG

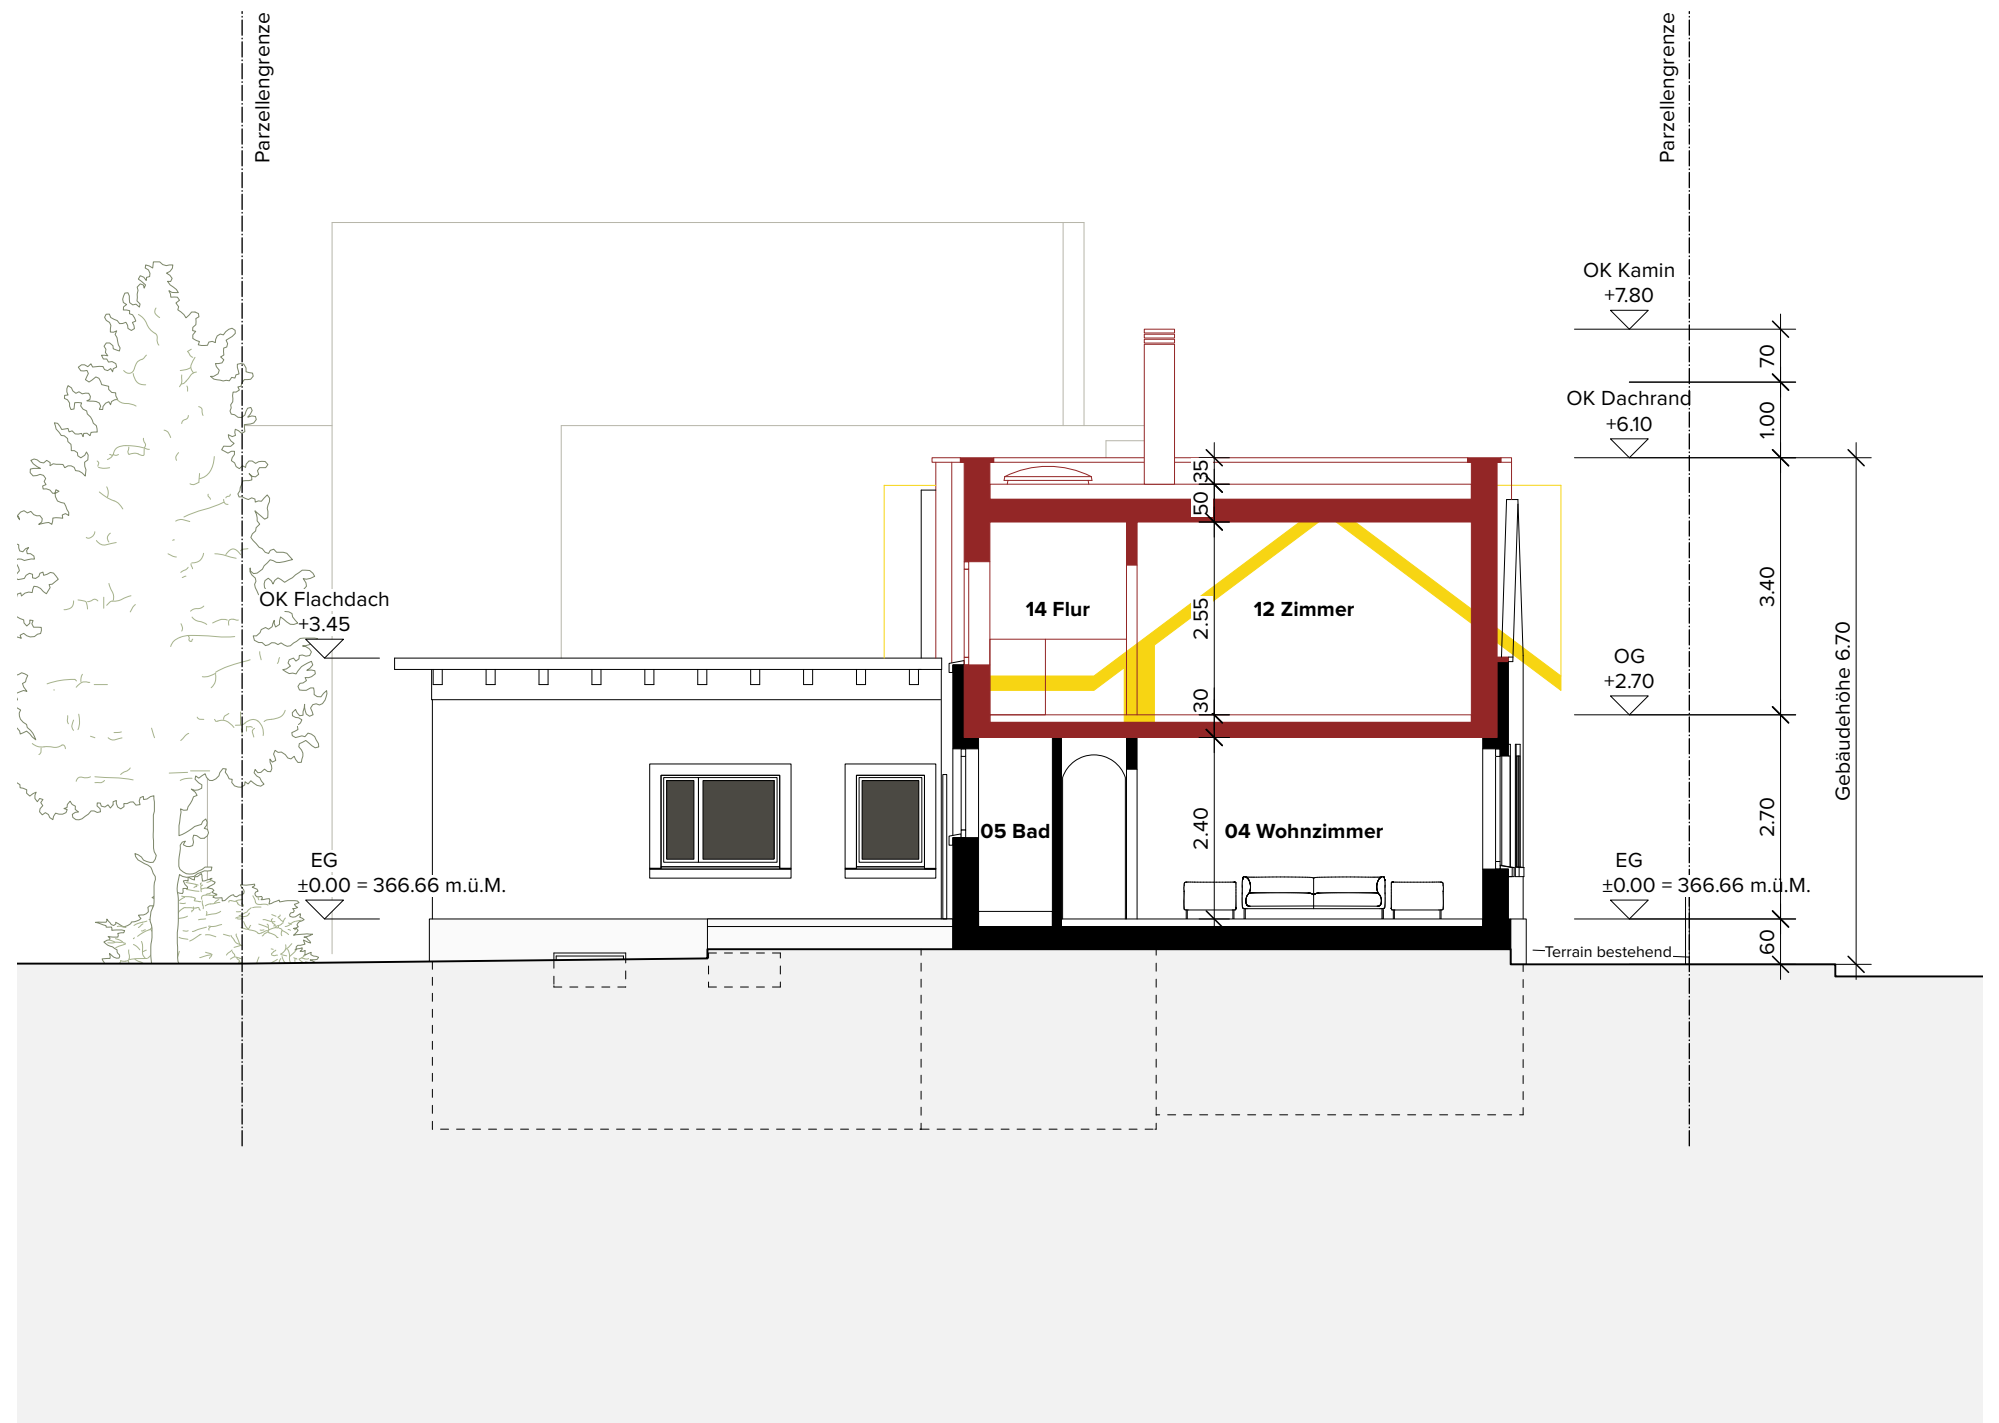

ARCHITEKTEN GEMEINSCHAFT 4 AG

CH-5000 Aarau / +41 62 836 47 47

CH-6000 Luzern / +41 41 210 49 49

www.a4ag.ch

info@a4ag.ch

3.33 Bewilligungsverfahren

3_33_S_351

Schnitt B-B'

1:100

±0.00 = 366.66 m ü. M.


Projektbezeichnung 25.013A Bündtenweg 1
 Projektadresse Bündtenweg 1, 5000 Aarau
 Bauherrschaft Westermann Patrik und Westermann-Laurianti Nadia
 Gezeichnet ALE
 Datum 10.04.2026
 Druckdatum 13.04.2026
 Format DIN A3

Bestehend
 Neu
 Abbruch

Bauherrschaft Westermann Patrik und Westermann-Laurianti Nadia

Grundeigentümer Westermann Patrik und Westermann-Laurianti Nadia

Projektverfasser Architektengemeinschaft 4 AG

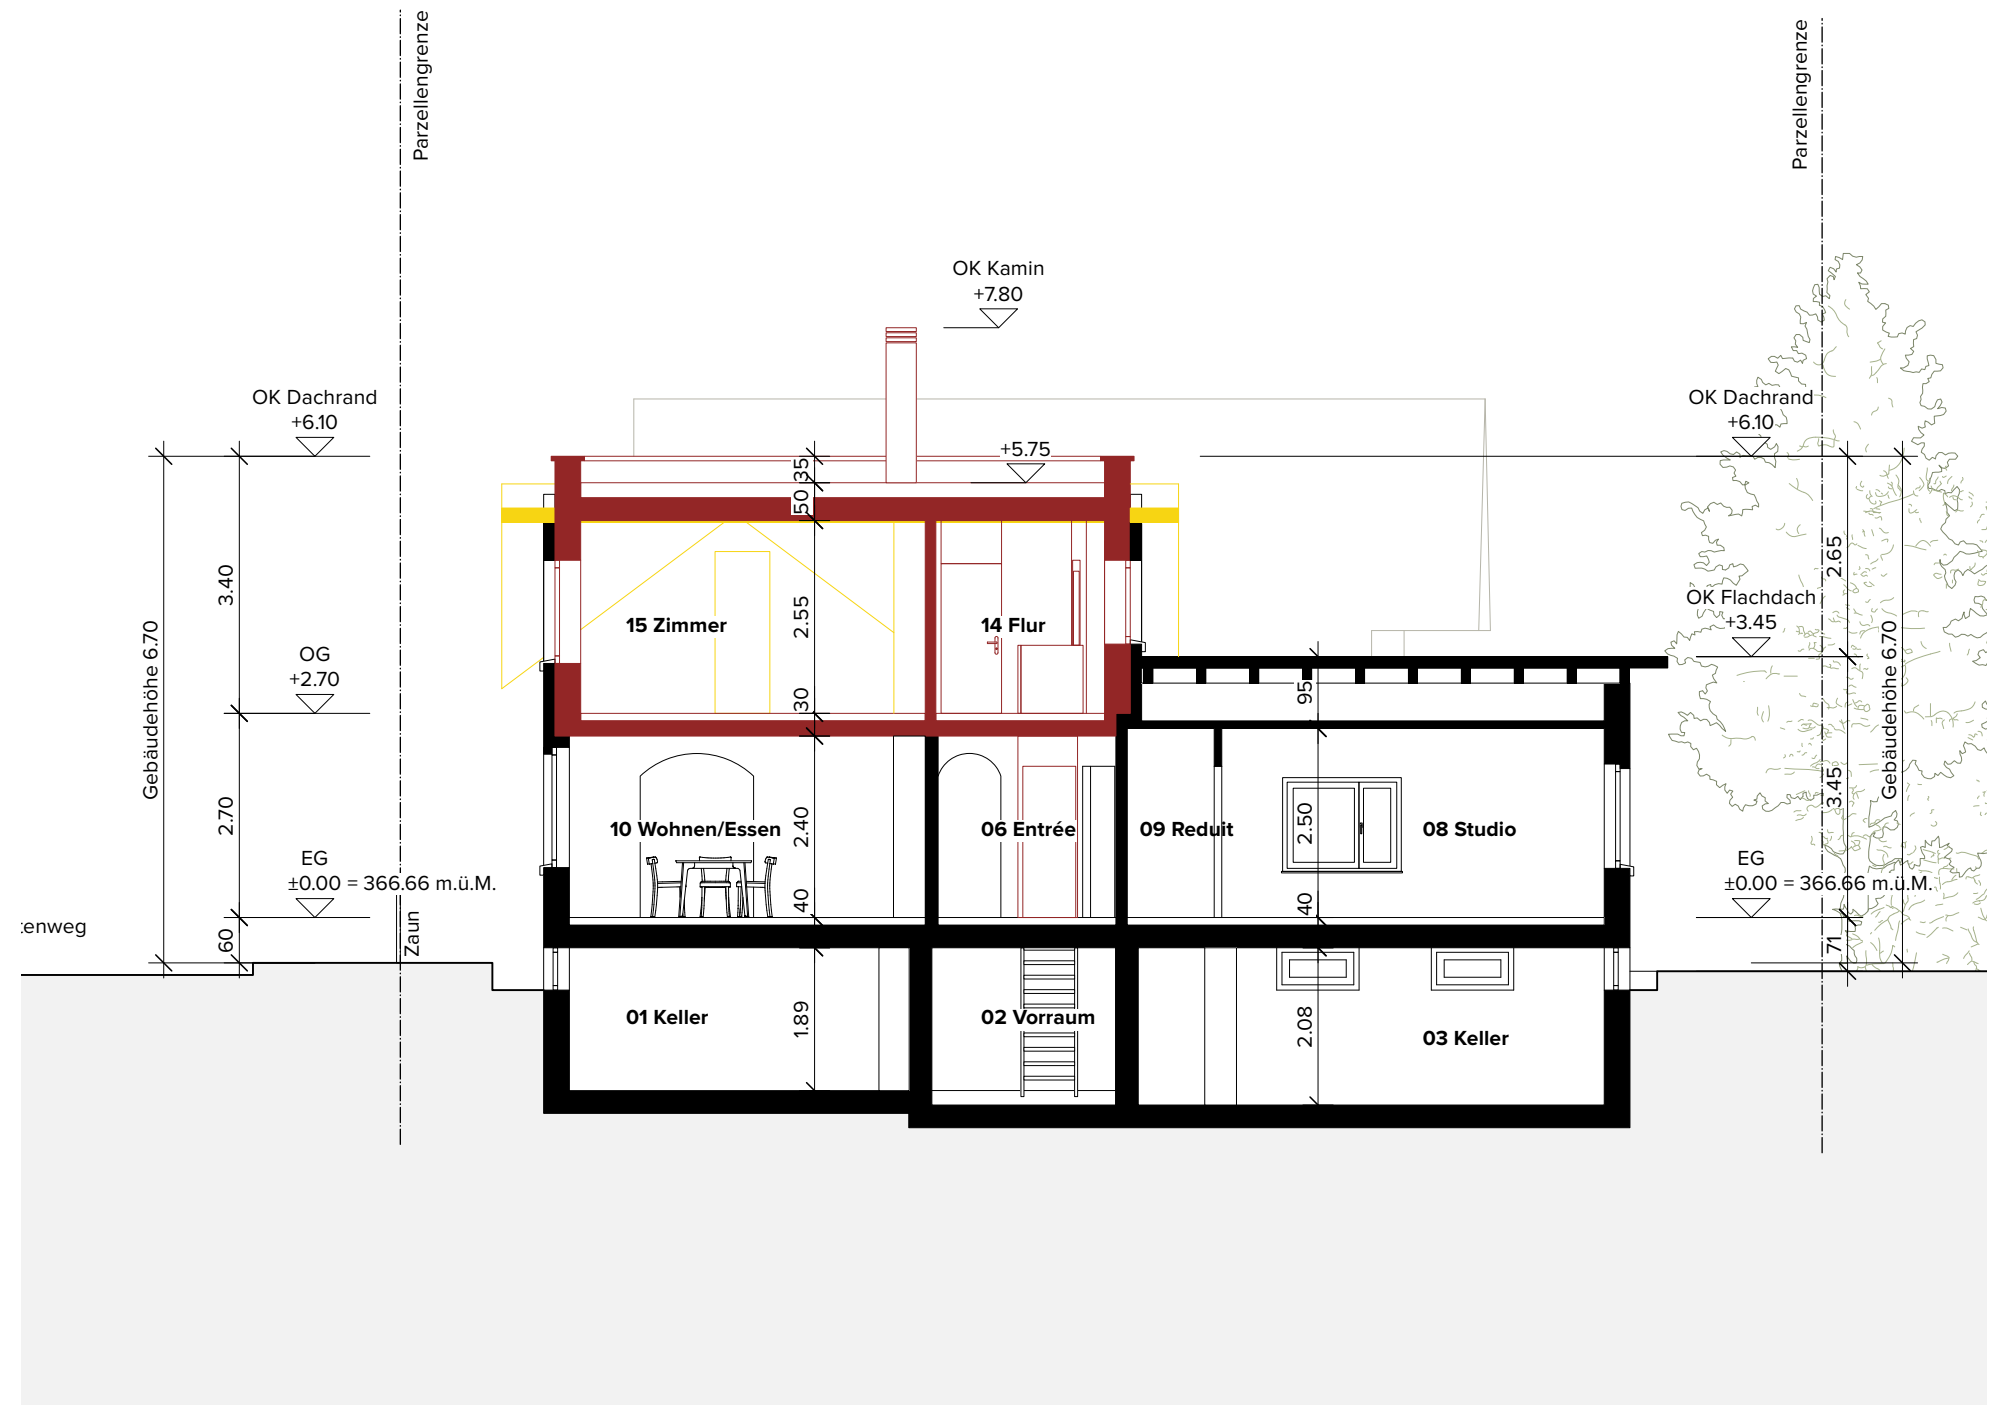

ARCHITEKTEN GEMEINSCHAFT 4 AG

CH-5000 Aarau / +41 62 836 47 47

CH-6000 Luzern / +41 41 210 49 49

www.a4ag.ch

info@a4ag.ch

3.33 Bewilligungsverfahren

3_33_S_352 Schnitt X-X'

1:100

±0.00 = 366.66 m ü. M.


Projektbezeichnung 25.013A Bündtenweg 1
 Projektadresse Bündtenweg 1, 5000 Aarau
 Bauherrschaft Westermann Patrik und Westermann-Laurianti Nadia
 Gezeichnet ALE
 Datum 10.04.2026
 Druckdatum 13.04.2026
 Format DIN A3

- Bestehend
- Neu
- Abbruch

Bauherrschaft Westermann Patrik und Westermann-Laurianti Nadia

Grundeigentümer Westermann Patrik und Westermann-Laurianti Nadia

Projektverfasser Architektengemeinschaft 4 AG

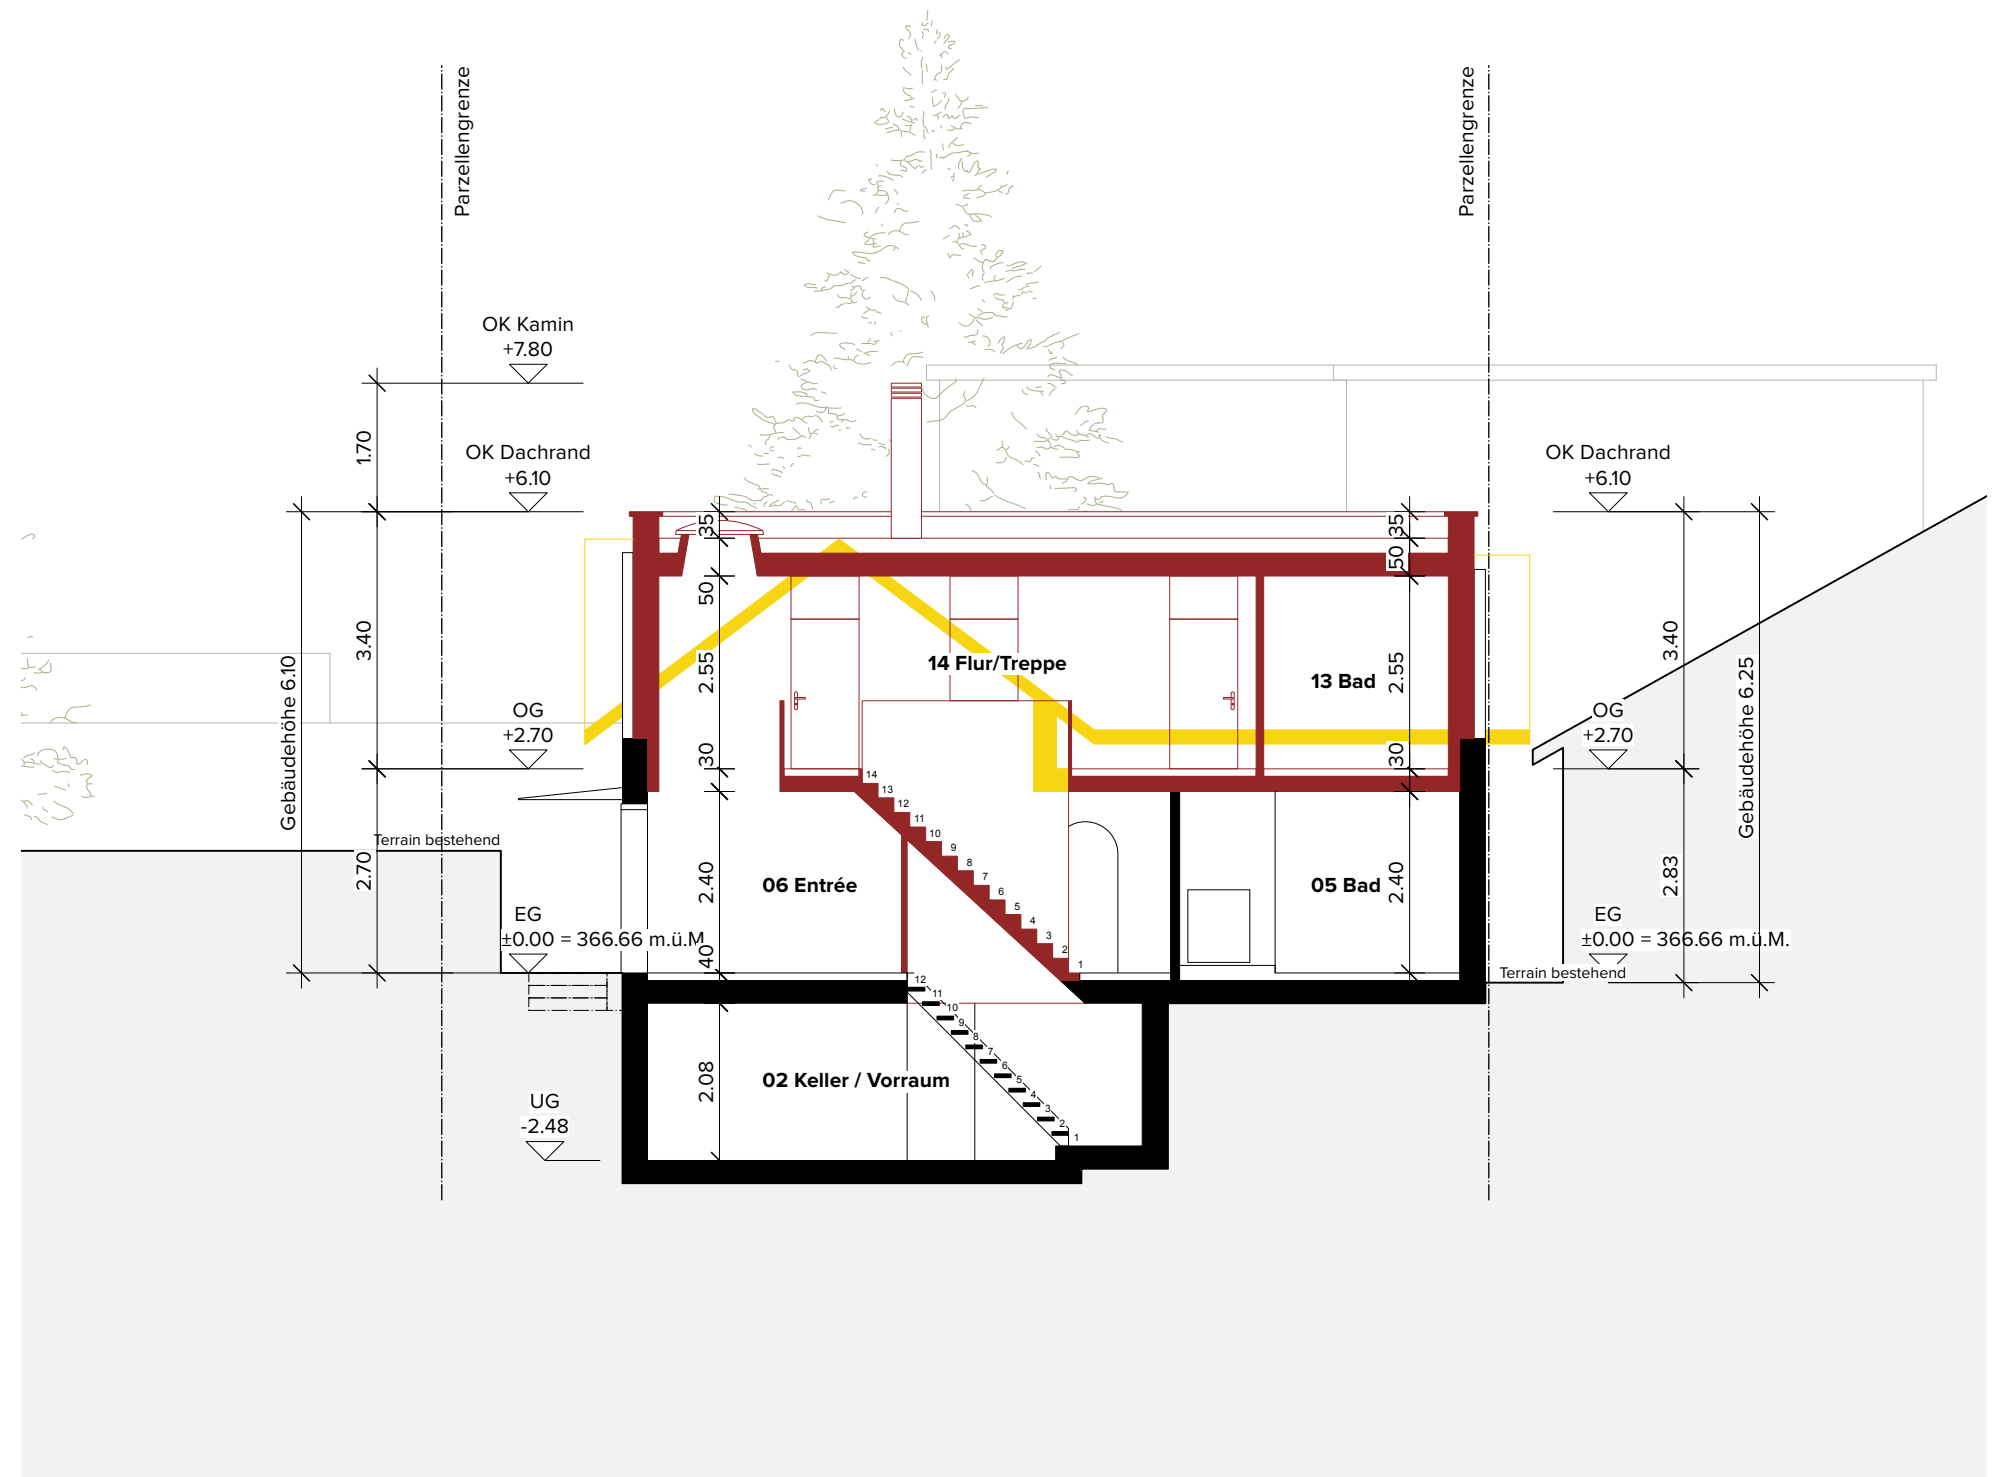

ARCHITEKTEN GEMEINSCHAFT 4 AG

CH-5000 Aarau / +41 62 836 47 47

CH-6000 Luzern / +41 41 210 49 49

www.a4ag.ch

info@a4ag.ch

3.33 Bewilligungsverfahren

3_33_S_353

Schnitt Y-Y'

1:100

±0.00 = 366.66 m ü. M.

Projektbezeichnung 25.013A Bündtenweg 1
 Projektadresse Bündtenweg 1, 5000 Aarau
 Bauherrschaft Westermann Patrik und Westermann-Laurianti Nadia
 Gezeichnet ALE
 Datum 10.04.2026
 Druckdatum 13.04.2026
 Format DIN A3

■ Bestehend
 ■ Neu
 ■ Abbruch

Bauherrschaft Westermann Patrik und Westermann-Laurianti Nadia

Grundeigentümer Westermann Patrik und Westermann-Laurianti Nadia

Projektverfasser Architektengemeinschaft 4 AG

