


Parzellengrenze Nr. 6795

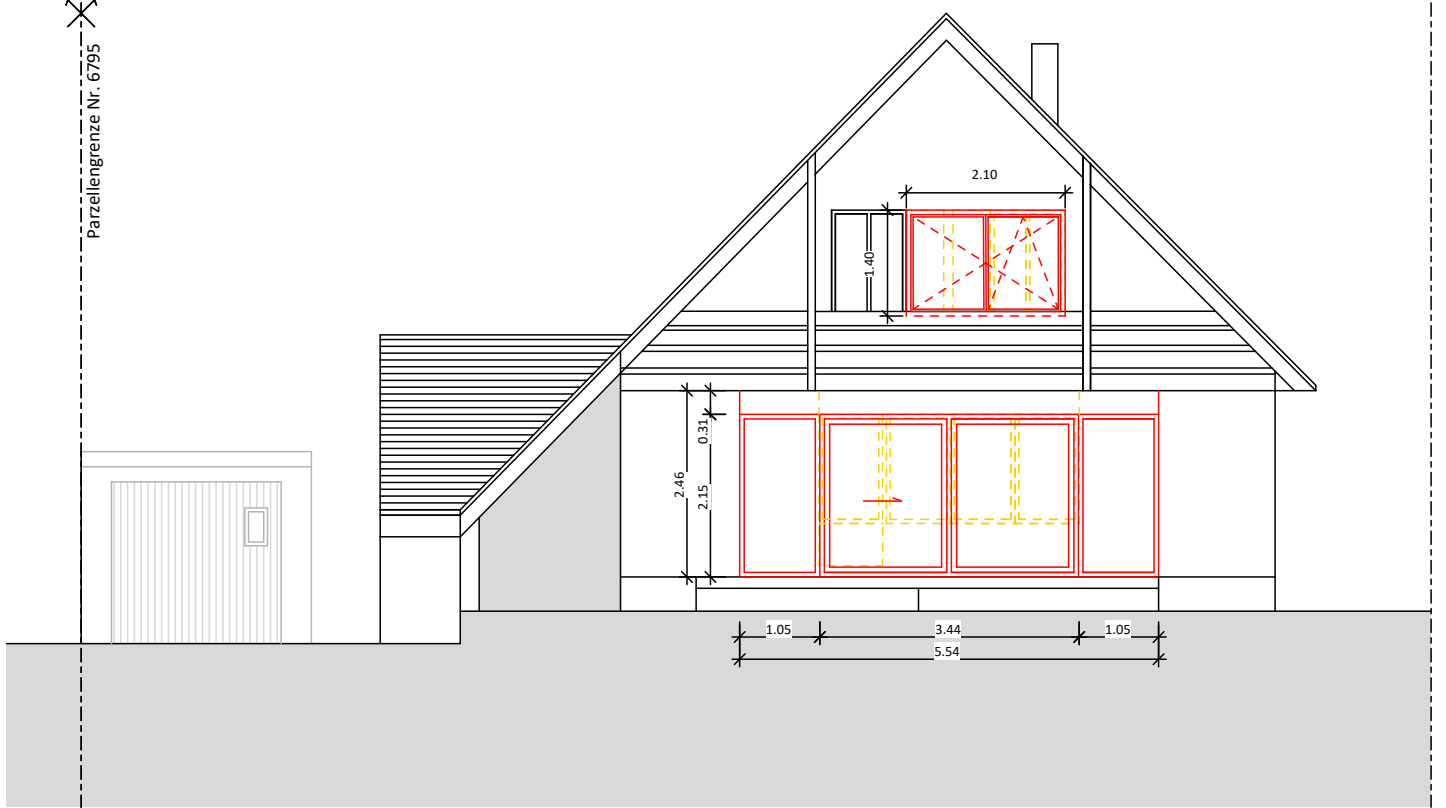

Südfassade

EFH Sundin

Mst.: 1:100

11.05.26

PB

Häseli Holzbau Lösungen, Zeihen - www.haeseliholz.ch

Häseli
Holzbau Lösungen