

«Gebiet Goldern» Teiländerung Bauzonen- und Kulturlandplan Süd

Gemäss § 15 BauG

Stand: z.H. 1. kantonaler Vorprüfung und Mitwirkung, 2. März 2026

Weiterer verbindlicher Bestandteil der Teiländerung:

- Teiländerung Bau- und Nutzungsordnung «Gebiet Goldern»

1:2500




Mitwirkung vom	DATUM bis DATUM
Vorprüfungsbericht vom	DATUM bis DATUM
Öffentliche Auflage vom	DATUM bis DATUM
Vom Einwohnerrat festgesetzt am	DATUM
Der Stadtpräsident	Der Stadtschreiber
Dr. Hanspeter Hilfiker	Dr. Marco Salvini

Genehmigungsvermerk:

Genehmigungsinhalt

Sonderregelungen

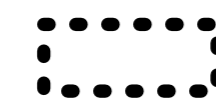

Gestaltungsplanpflicht

Orientierungsinhalt



Aussengrenze Baugebiet

Grundnutzung



WD Zone Wohnen differenziert



WO2 Zone Wohnen zweigeschossig



ÖN Zone Öffentliche Nutzung





FR Zone Freiraum




Wald

Rechtsgültiger Bauzonen- und Kulturlandplan Süd (Orientierungsinhalt)

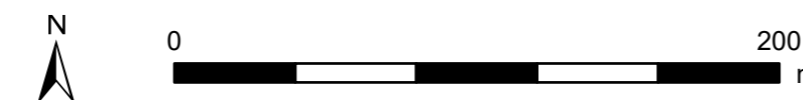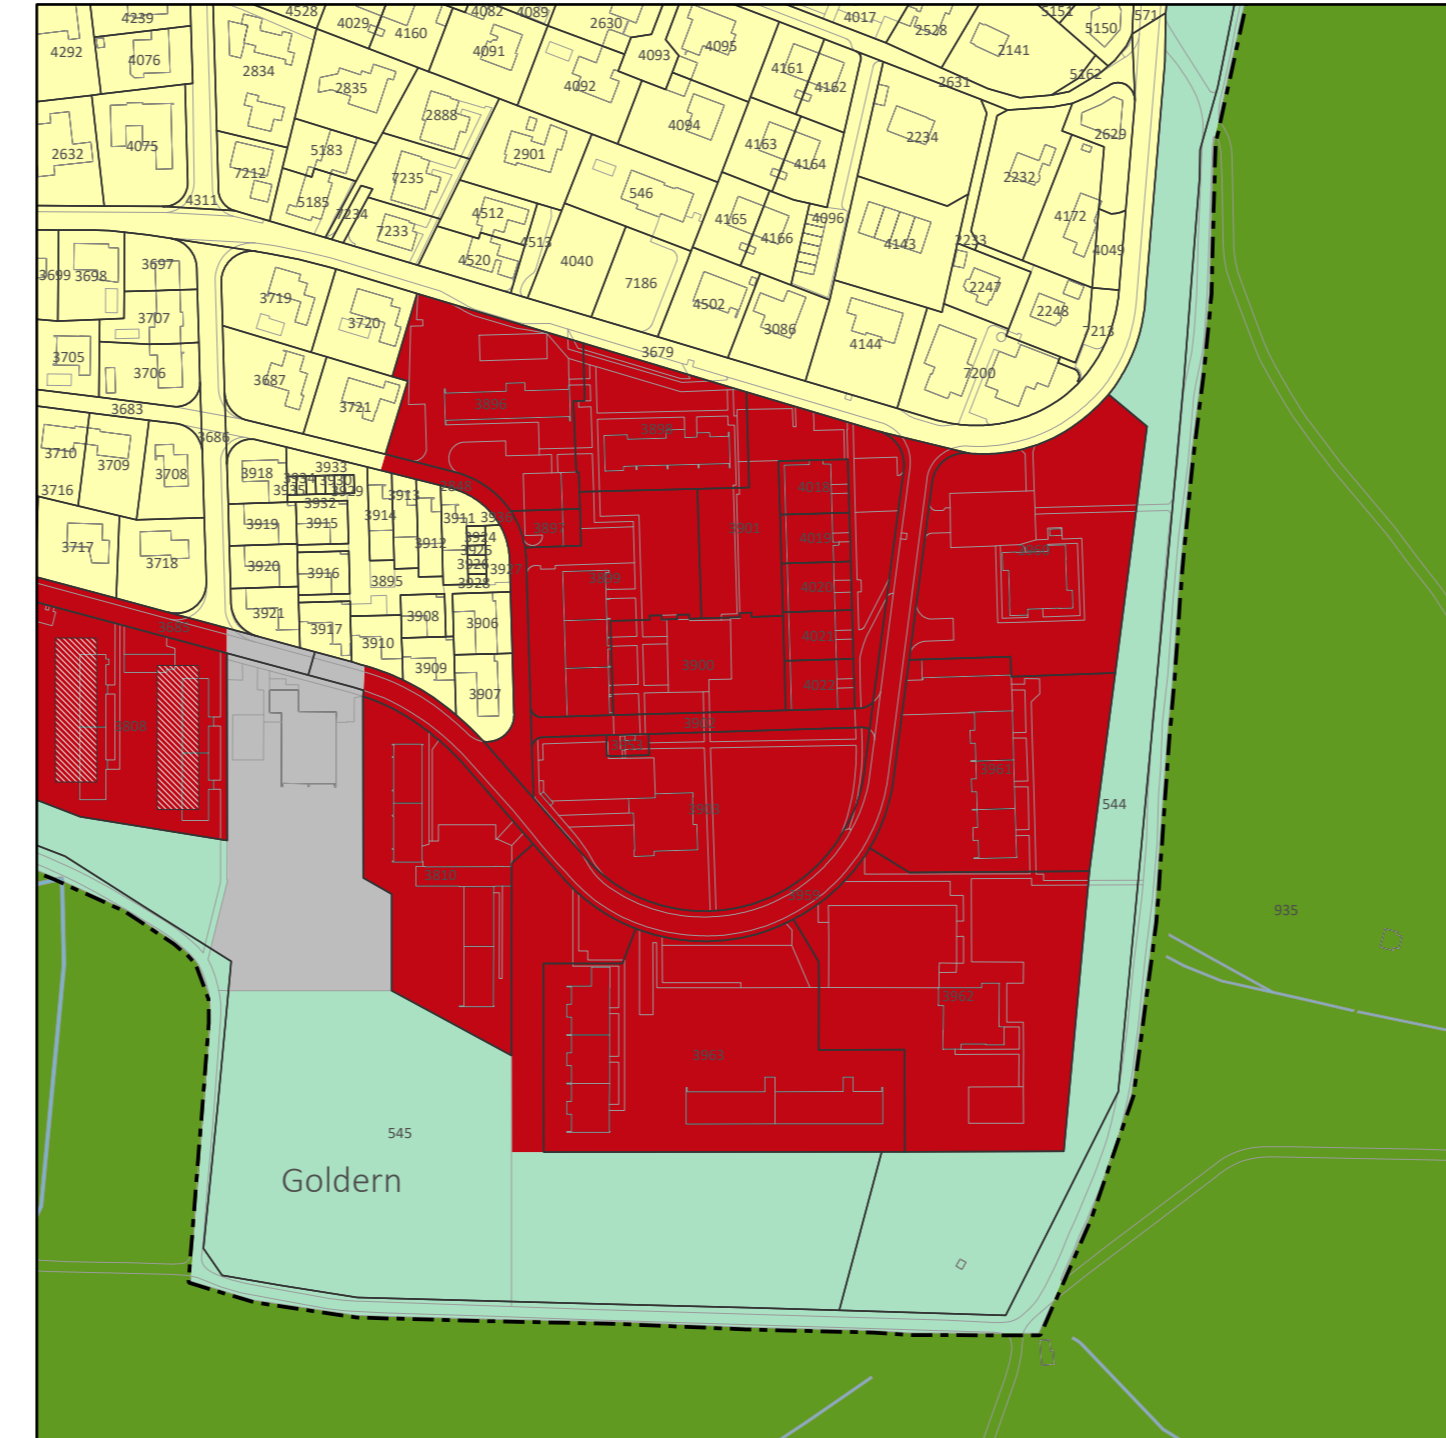

Änderungsplan Bauzonen- und Kulturlandplan Süd (Genehmigungsinhalt)

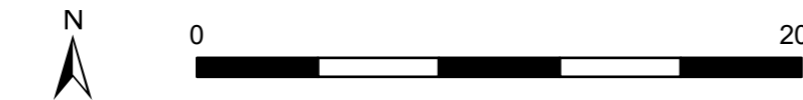

Geänderter Bauzonen- und Kulturlandplan Süd (Orientierungsinhalt)

