

Aarau

1:500

Plannummer: 177

Parzellennummer: 7109




Katasterplankopie

Legende: www.cadastre.ch/legende
Datenqualität: Standard AV93

KANTON AARGAU

Datum: 09.04.2026

Nachführungsgeometer
Kreis Aarau

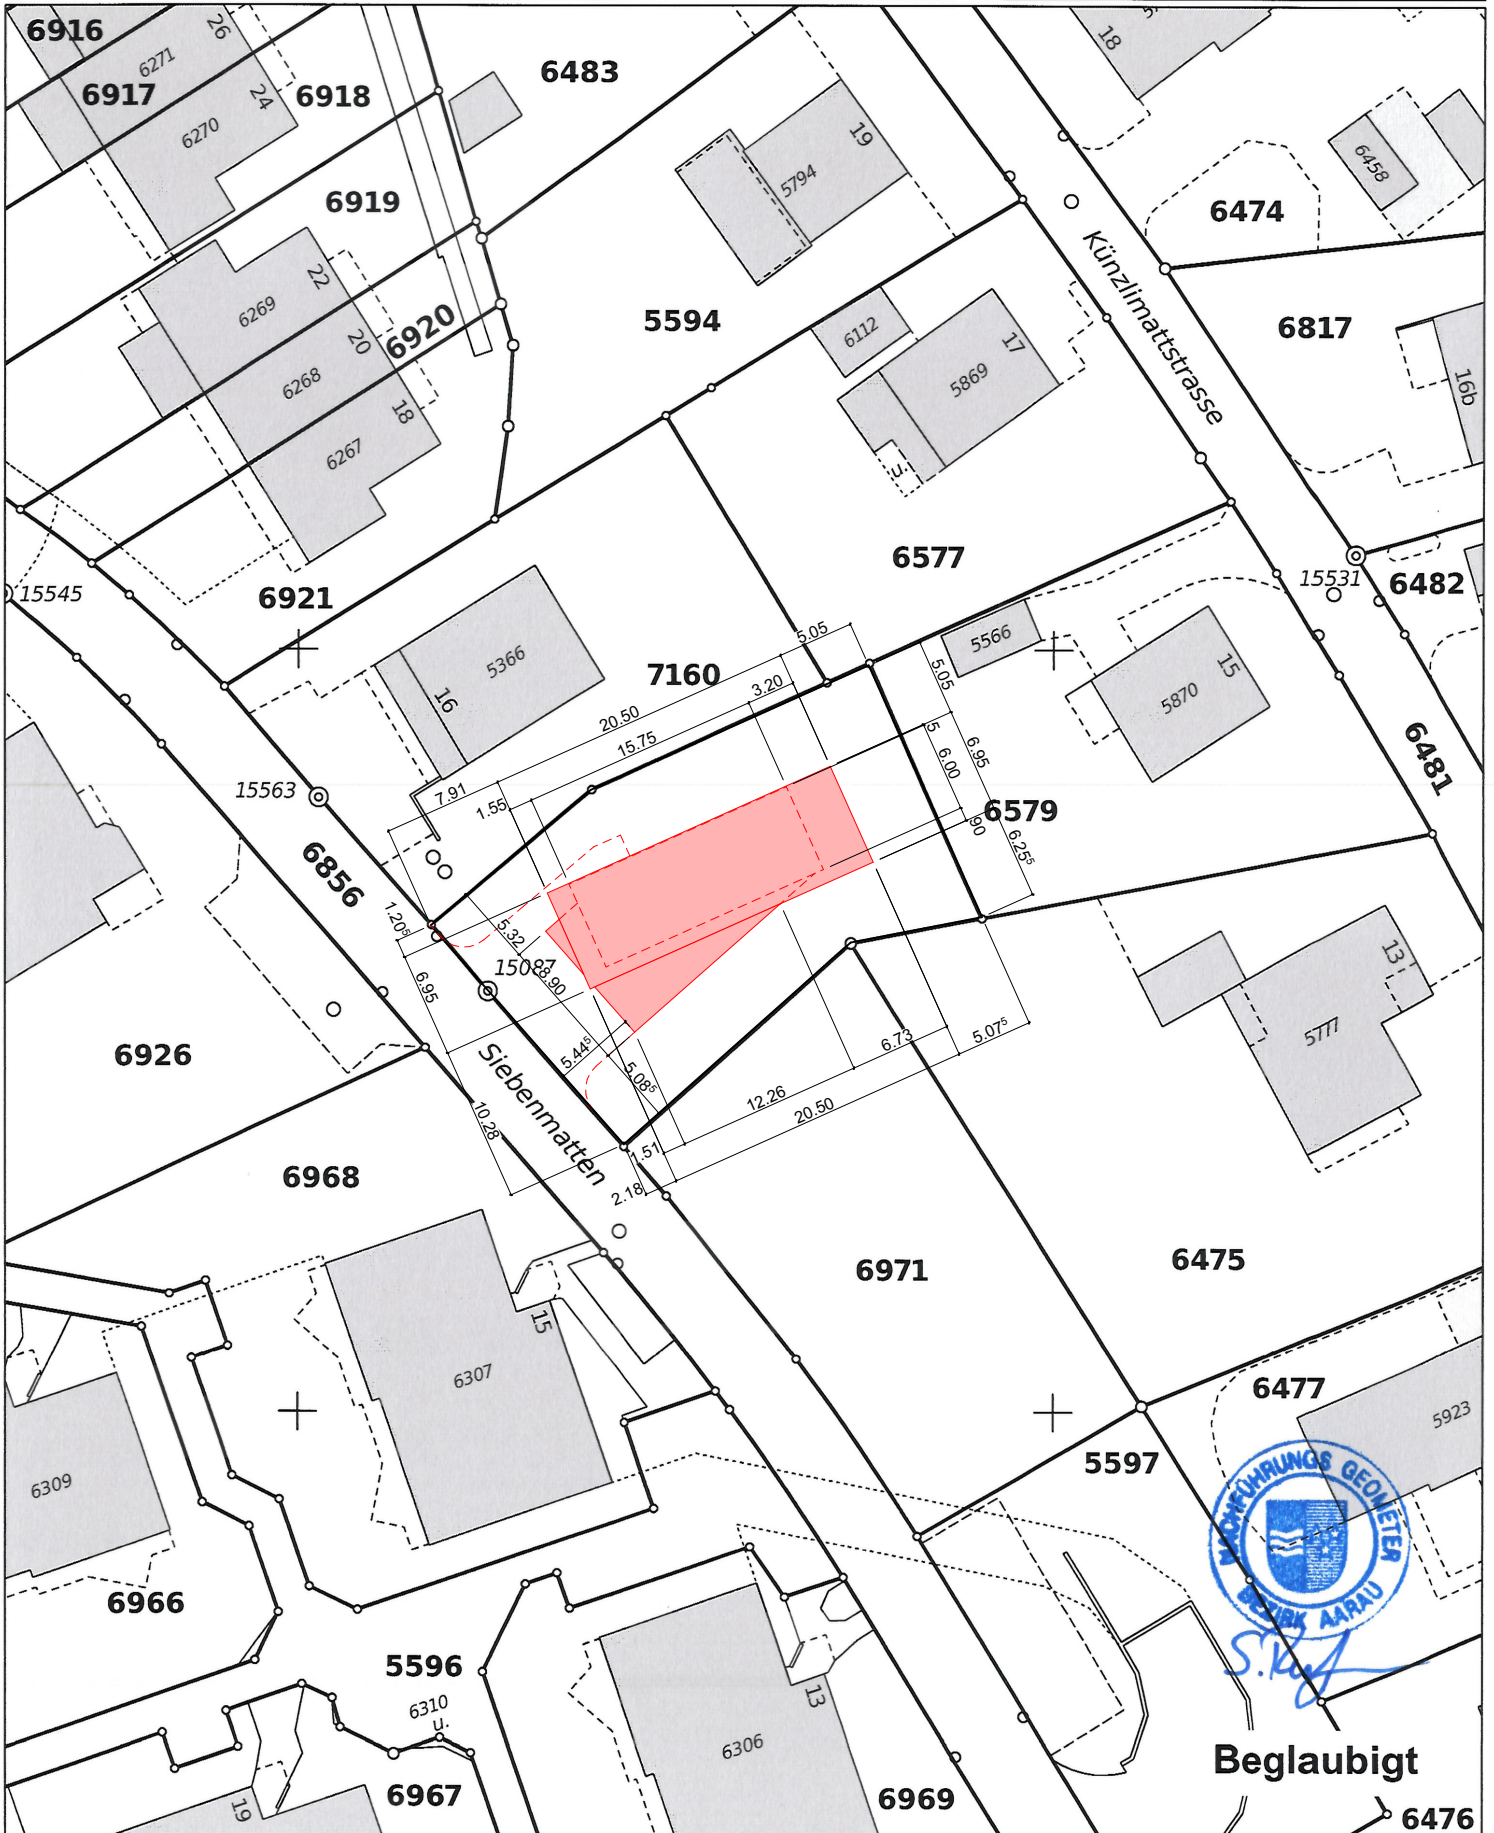

Achtung!
Parzellen mit unterstrichenen Nummern sind an einer Mutation beteiligt und im Grundbuch noch nicht rechtskräftig eingetragen.
Schutz der Vermessungsfixpunkte: Gefährdungen solcher Punkte (Signaturen \triangle \odot \ominus \otimes) sind umgehend zu melden (Tel. 062 200 28 28).