

Bauherrschaft *Pt*

Grundeigentümer *J. Schmid*

Projektverfasser *Pt*

planerkiste
architektur

PROJEKTNUMMER: 202534
 GEZEICHNET: AH
 MASSSTAB: 1:100
 PLANGRÖSSE: A3

DATUM: 19.05.2026
 REVIDIERT:
 REVISION:

KOTEN (MEERESHÖHE): ± 0.00 = 369.859
 HÖHENFIXPUNKT (MEERESHÖHE): - 2.90 = 366.959


BAUVORHABEN:
 N EFH Aarau Rohr
 Parzelle 7109, 5032 Aarau Rohr

PLANVERFASSER:
 planerkiste architektur gmbh
 Buchserstrasse 15 5000 Aarau

AUFTRAGGEBER:
 Pascal Lüscher
 Heuweg 16, 5032 Aarau Rohr



PLANUNGSPHASE:
BAUPROJEKT
 PI-Nr: 3_21
 Erdgeschoss

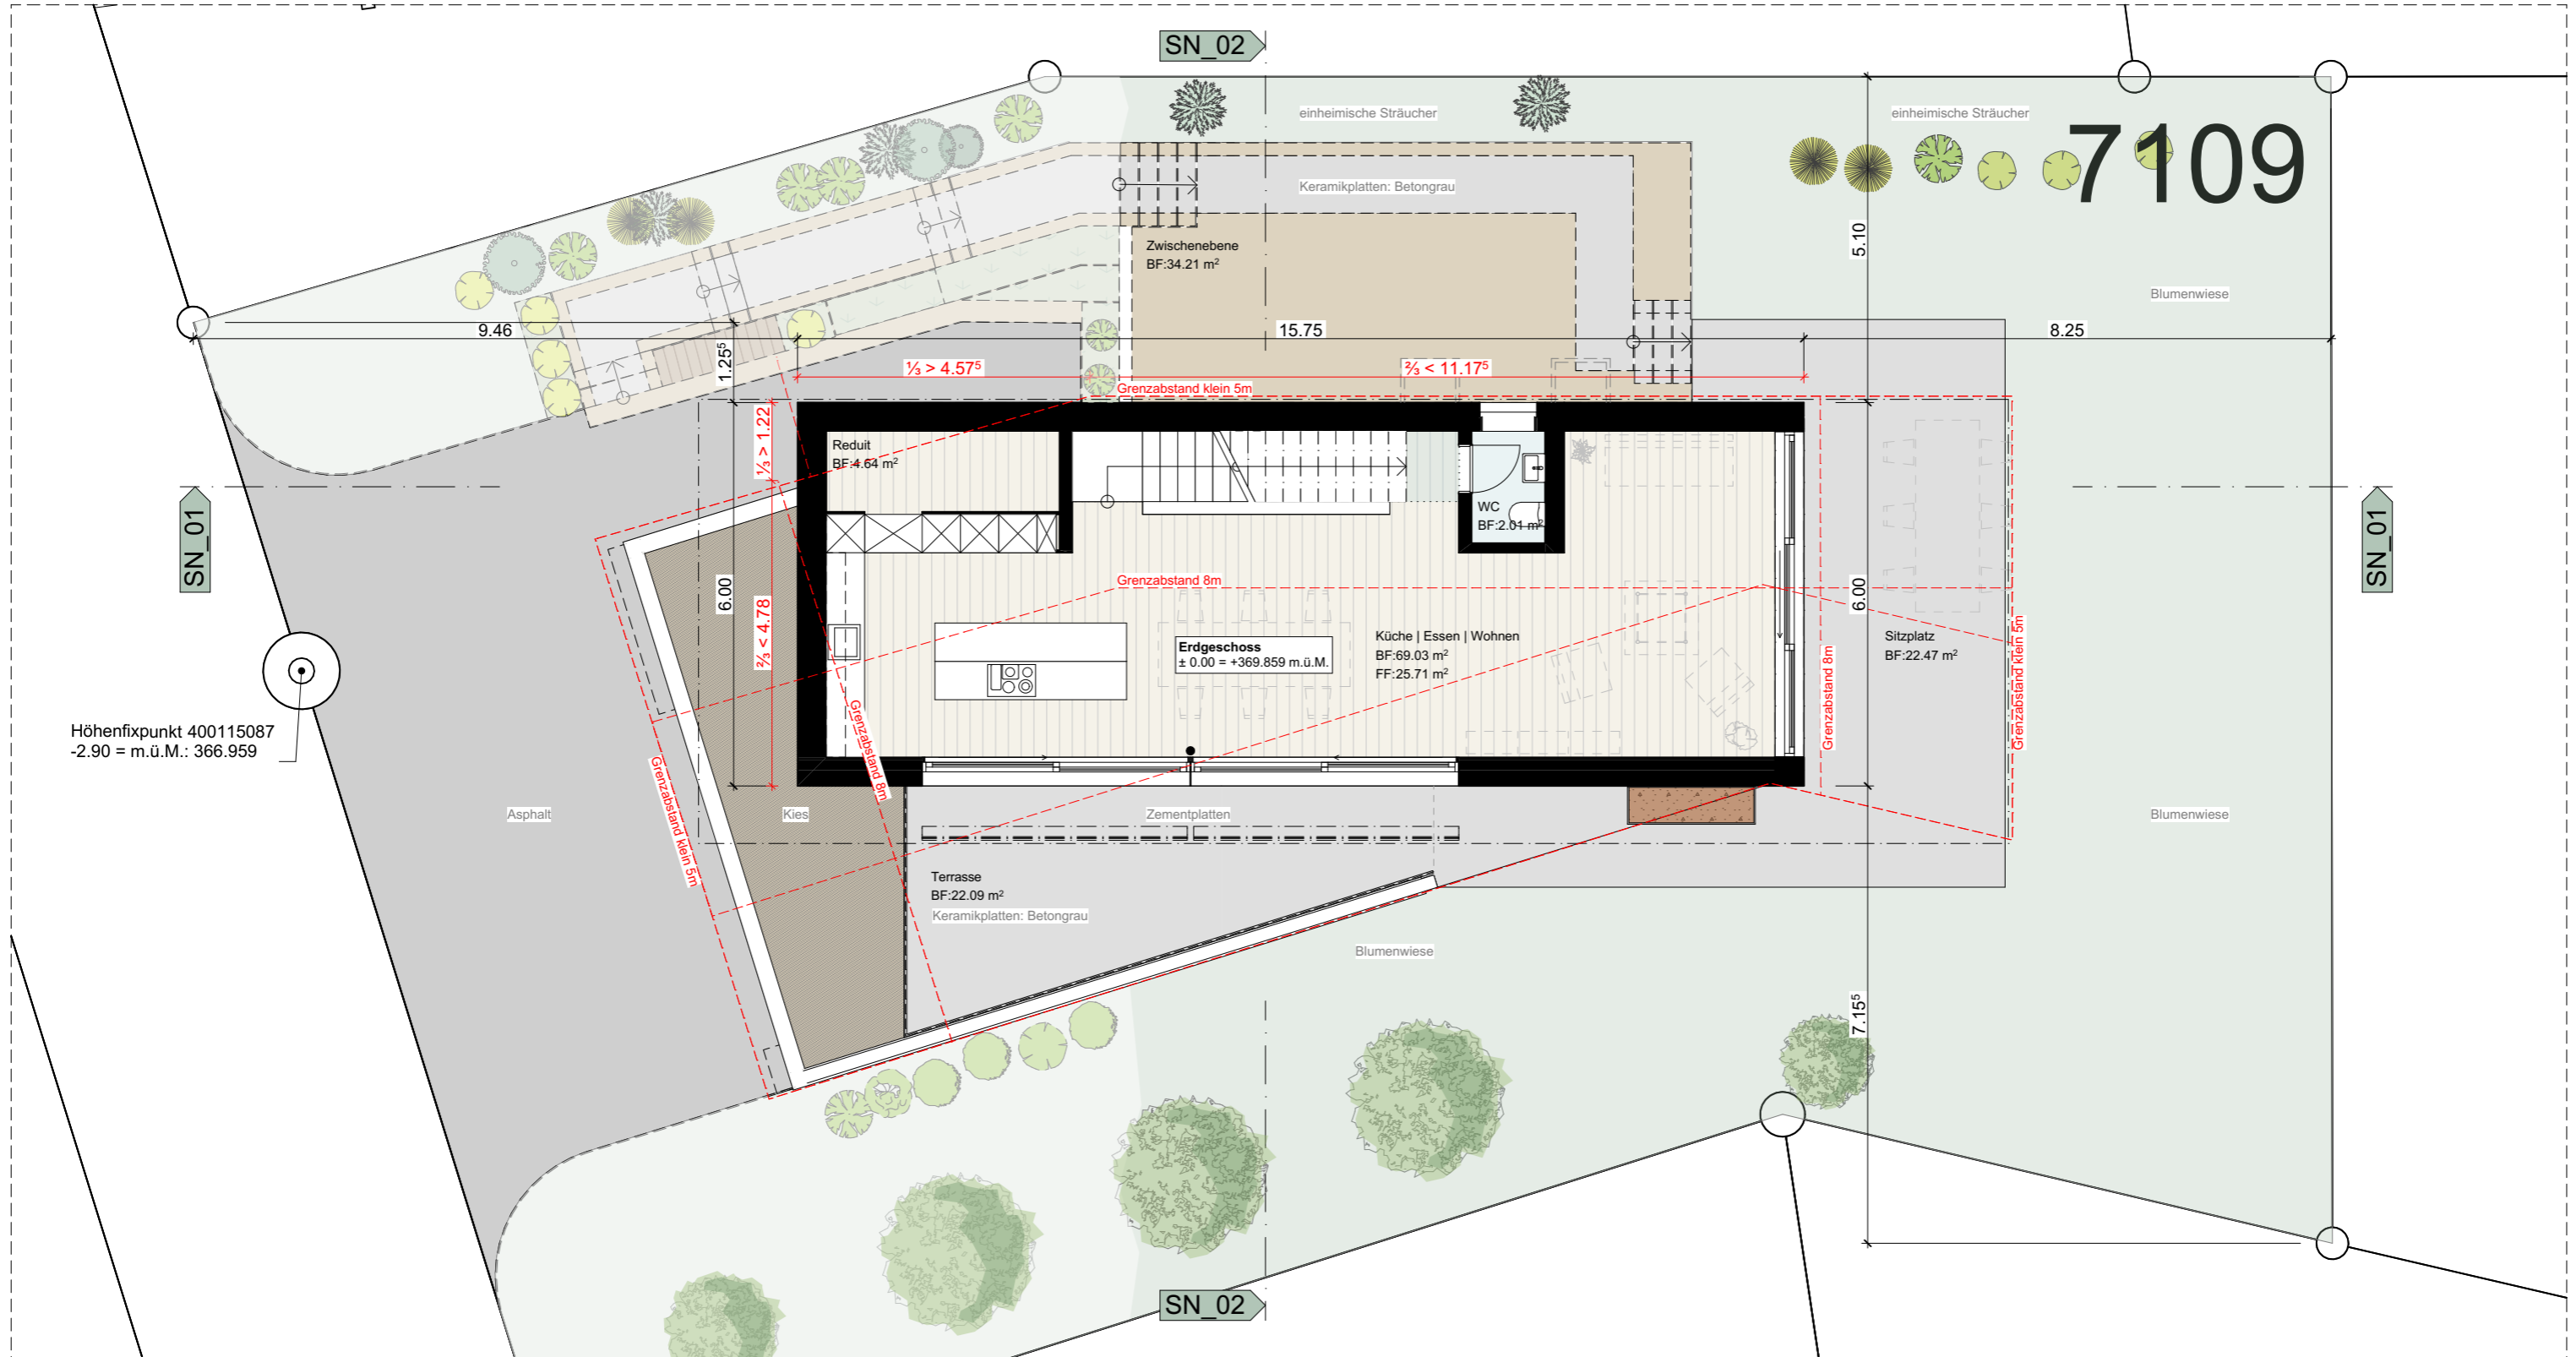

Höhenfixpunkt 400115087
 -2.90 = m.ü.M.: 366.959

SN_02

SN_01

SN_01

SN_02

7109