

Bauherrschaft *Dr.*

Grundeigentümer *J. Schmid*

Projektverfasser *Dr.*

planerkiste
architektur

PROJEKTNUMMER: 202534
 GEZEICHNET: AH
 MASSSTAB: 1:100
 PLANGRÖSSE: A3

DATUM: 19.05.2026
 REVIDIERT:
 REVISION:

KOTEN (MEERESHÖHE): ± 0.00 = 369.859
 HÖHENFIXPUNKT (MEERESHÖHE): - 2.90 = 366.959

BAUVORHABEN:
 N EFH Aarau Rohr
 Parzelle 7109, 5032 Aarau Rohr

PLANVERFASSER:
 planerkiste architektur gmbh
 Buchserstrasse 15 5000 Aarau


AUFTRAGGEBER:
 Pascal Lüscher
 Heuweg 16, 5032 Aarau Rohr




PLANUNGSPHASE:
BAUPROJEKT

PI-Nr: 3_51

Ansichten West & Ost

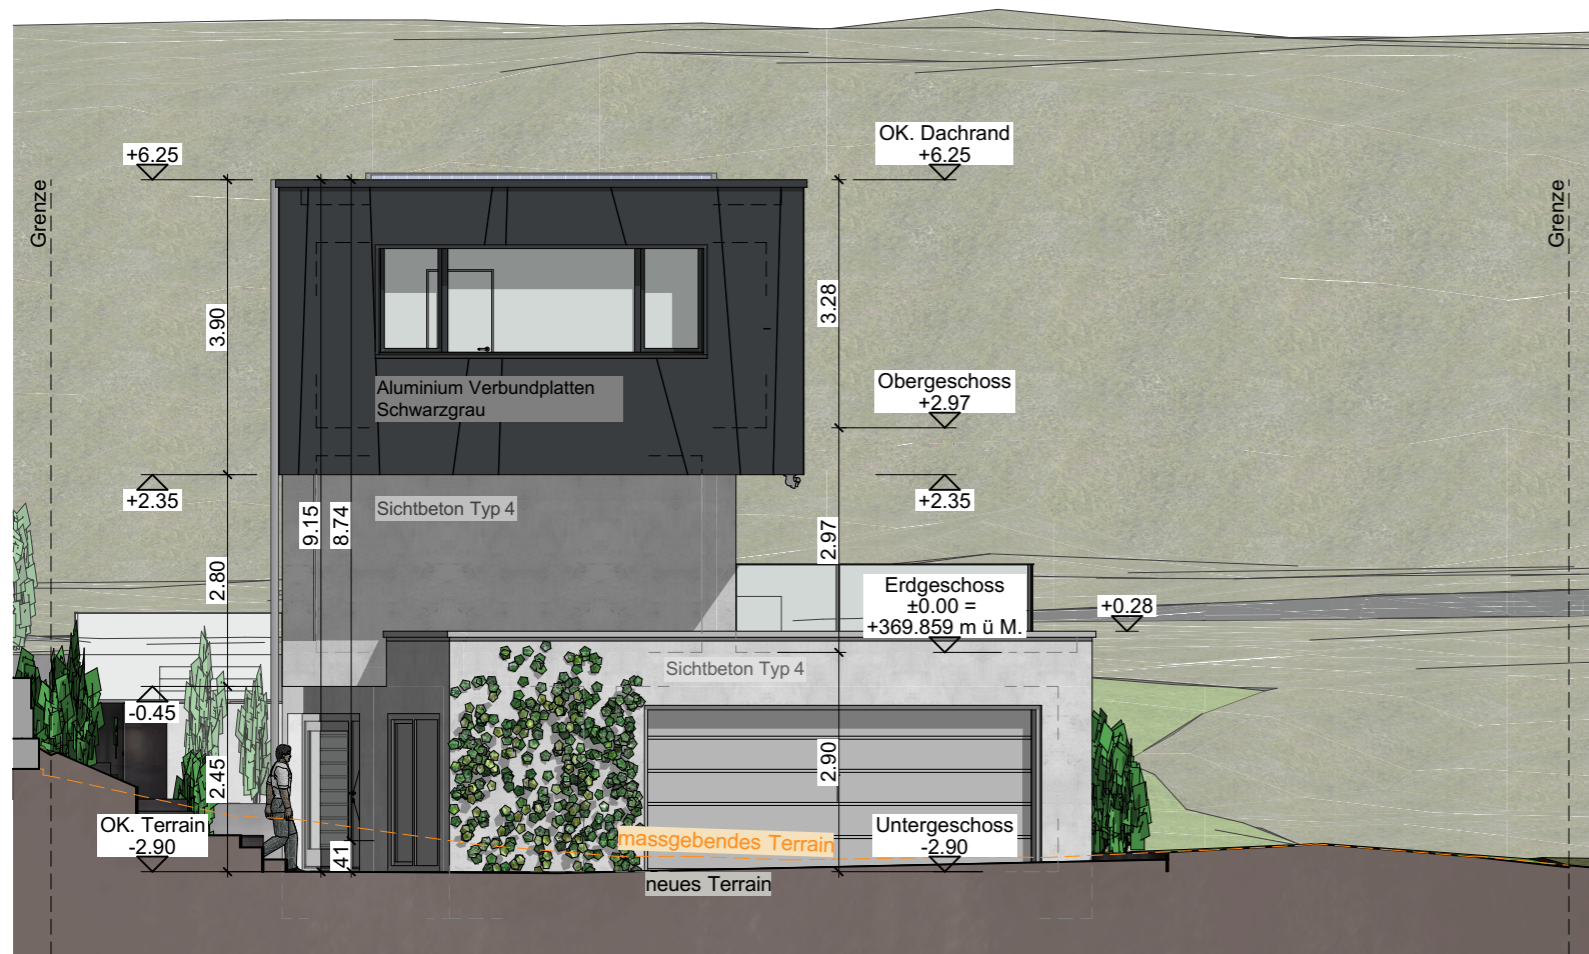

Ansicht West

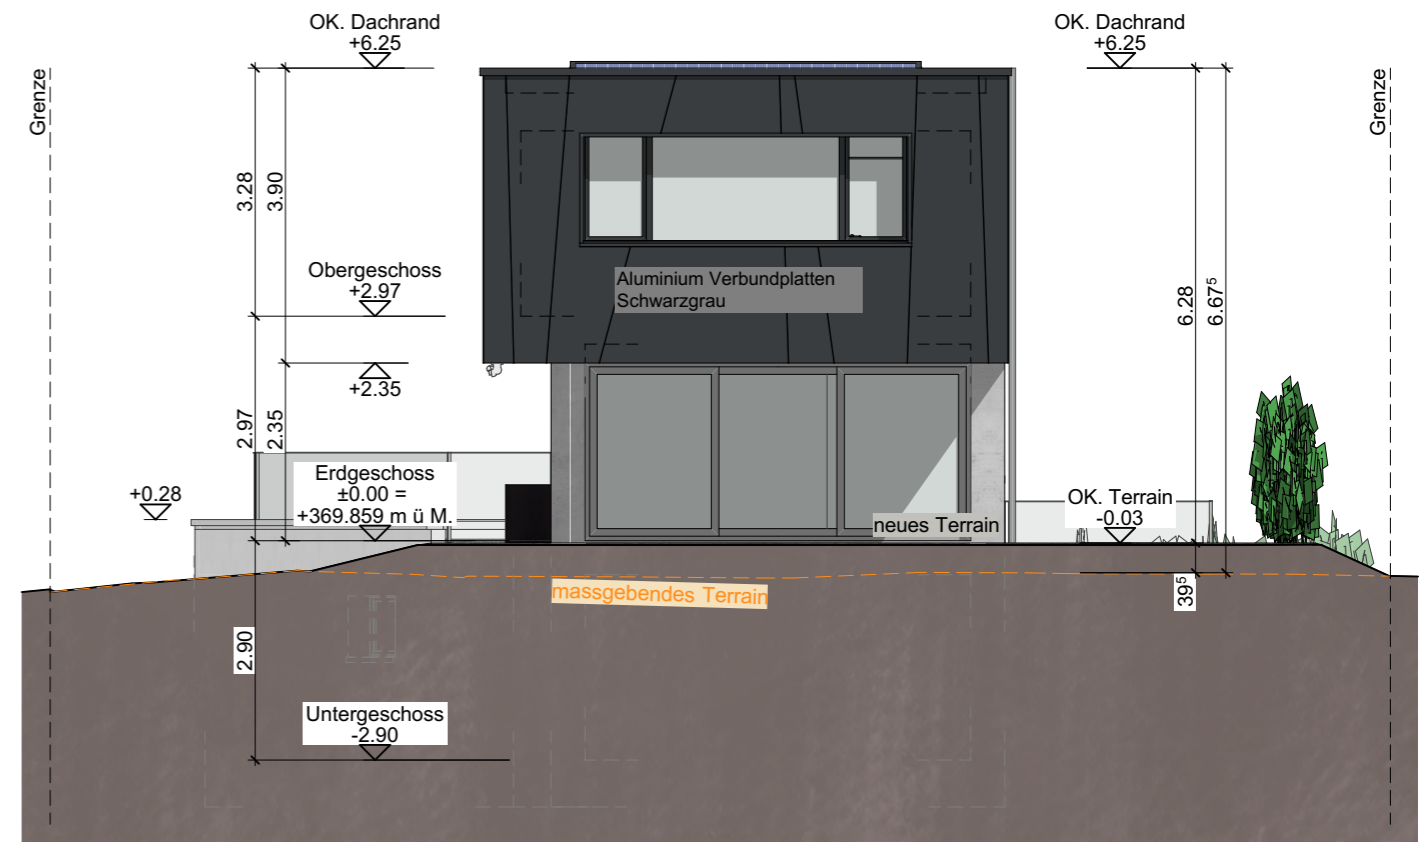

Ansicht Ost