




Ansicht Nord

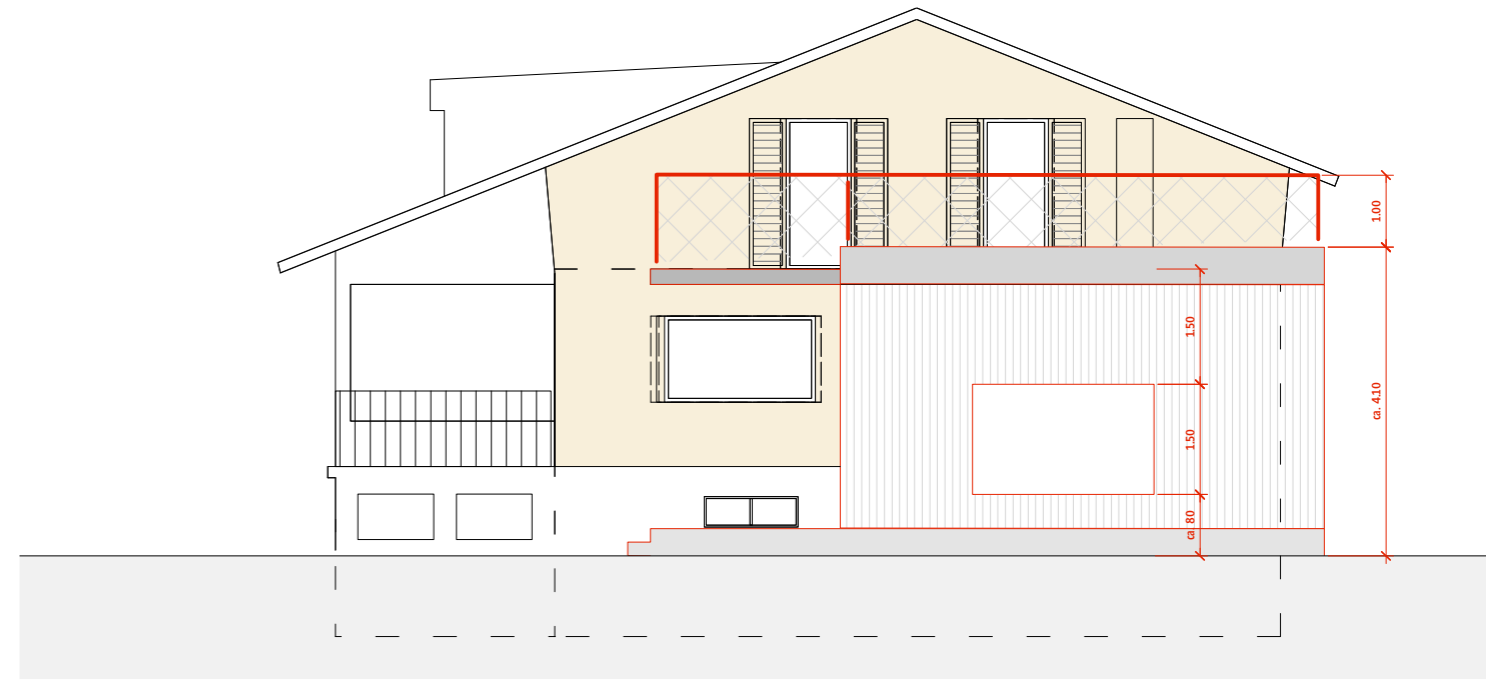

Ansicht Süd

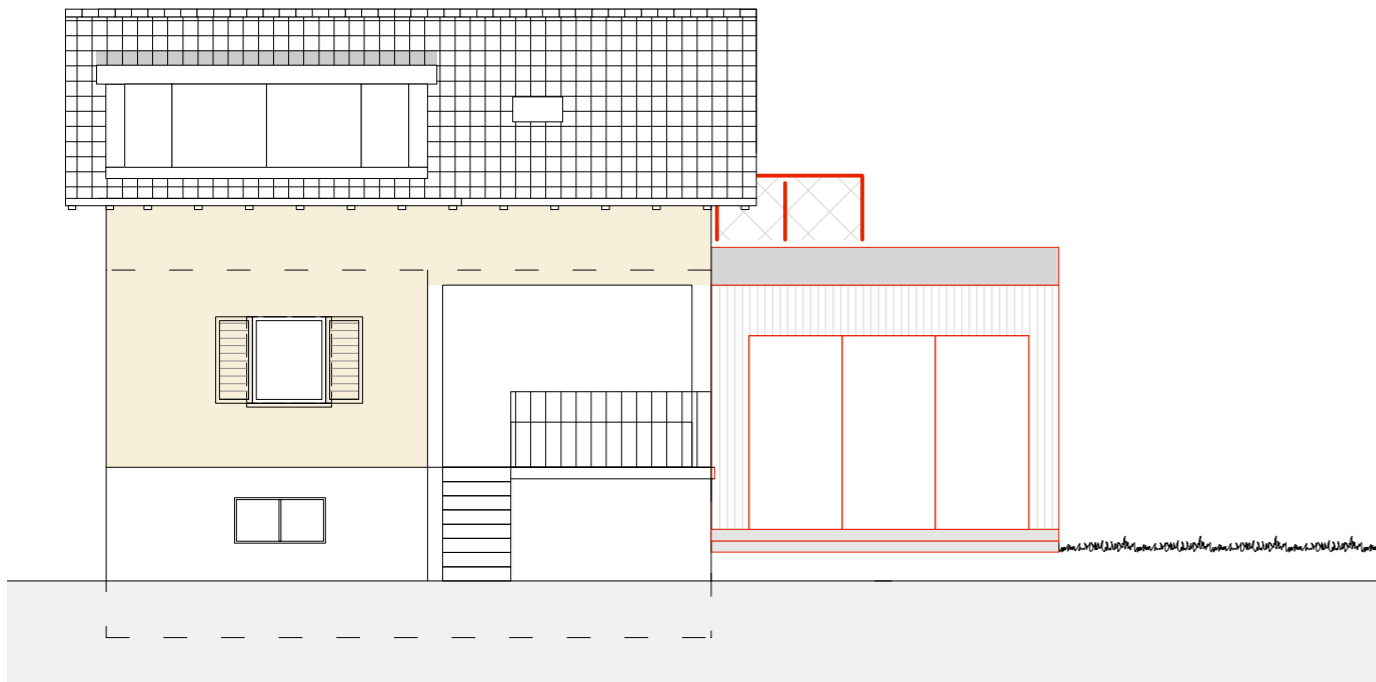

Ansicht Ost

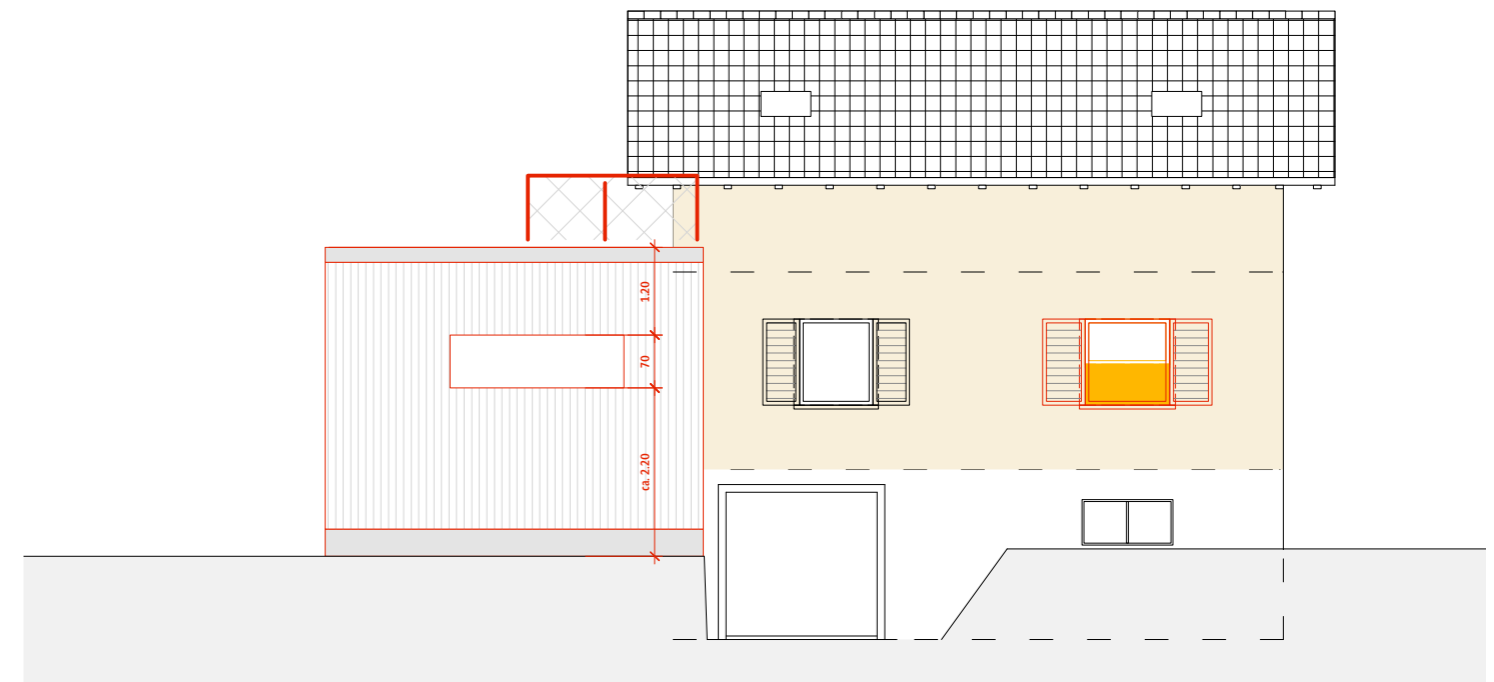

Ansicht West

010

EFH Maienzugstrasse

Fam. Dinkel, Maienzugstrasse 9, 5000 Aarau

Fassaden

Baugesuch

Druck 20.05.2026

Plan N° 010_004
Stand 03/2026

Format ISO A3
M 1:100

