


Westfassade

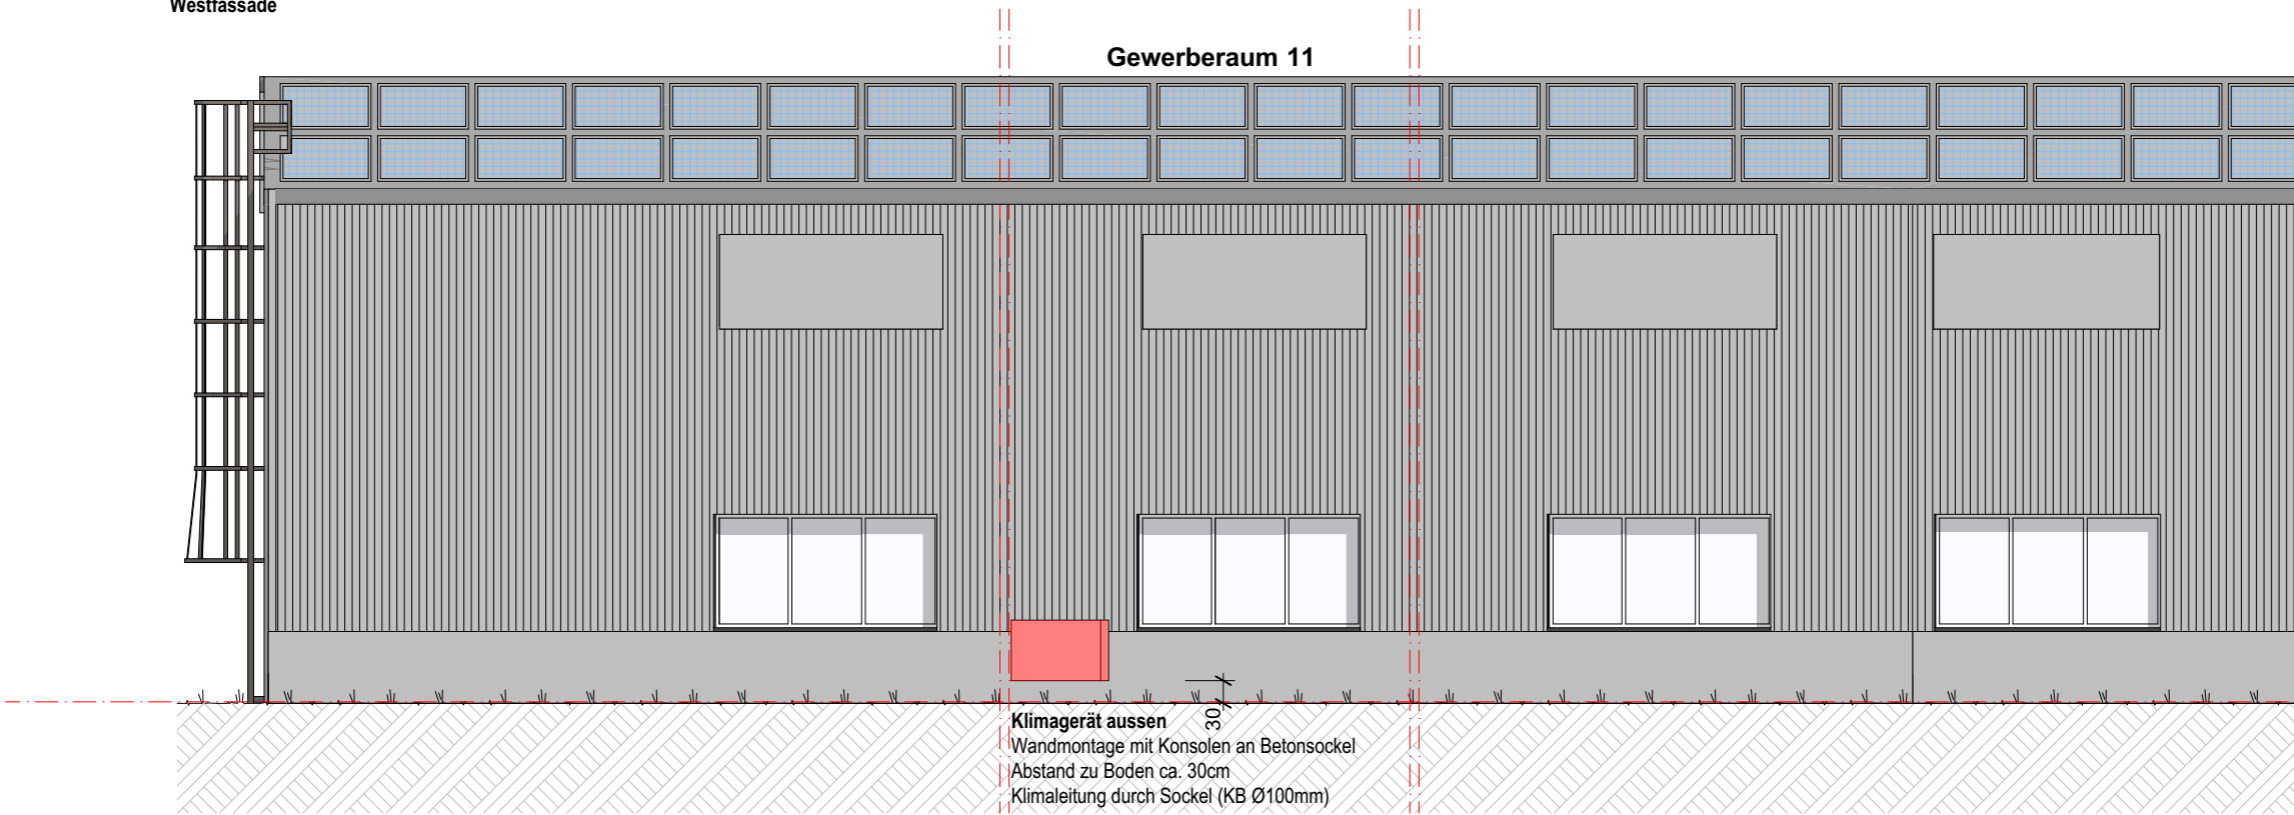

Südfassade

KP93 Klimaanlage "La Patisserie"

Weiherrmattstrasse 78 • Parzelle 4372 • 5000 Aarau

Baueingabe

Süd-/ Westfassade

1:100

Projekt: Klimaanlage Mieter Le Patisserie, Weiherrmattstrasse 78, Tor 11, 5000 Aarau

Projektnr.: KP93

Planbezeichnung: KP093-02-300-Süd-/ Westfassade

Gezeichnet: JW

Projektverantwortlich: DG

Format: A3 / quer

Datum: 01.05.2026

Index:

±0.00 = 365.40 m.ü.M.
###