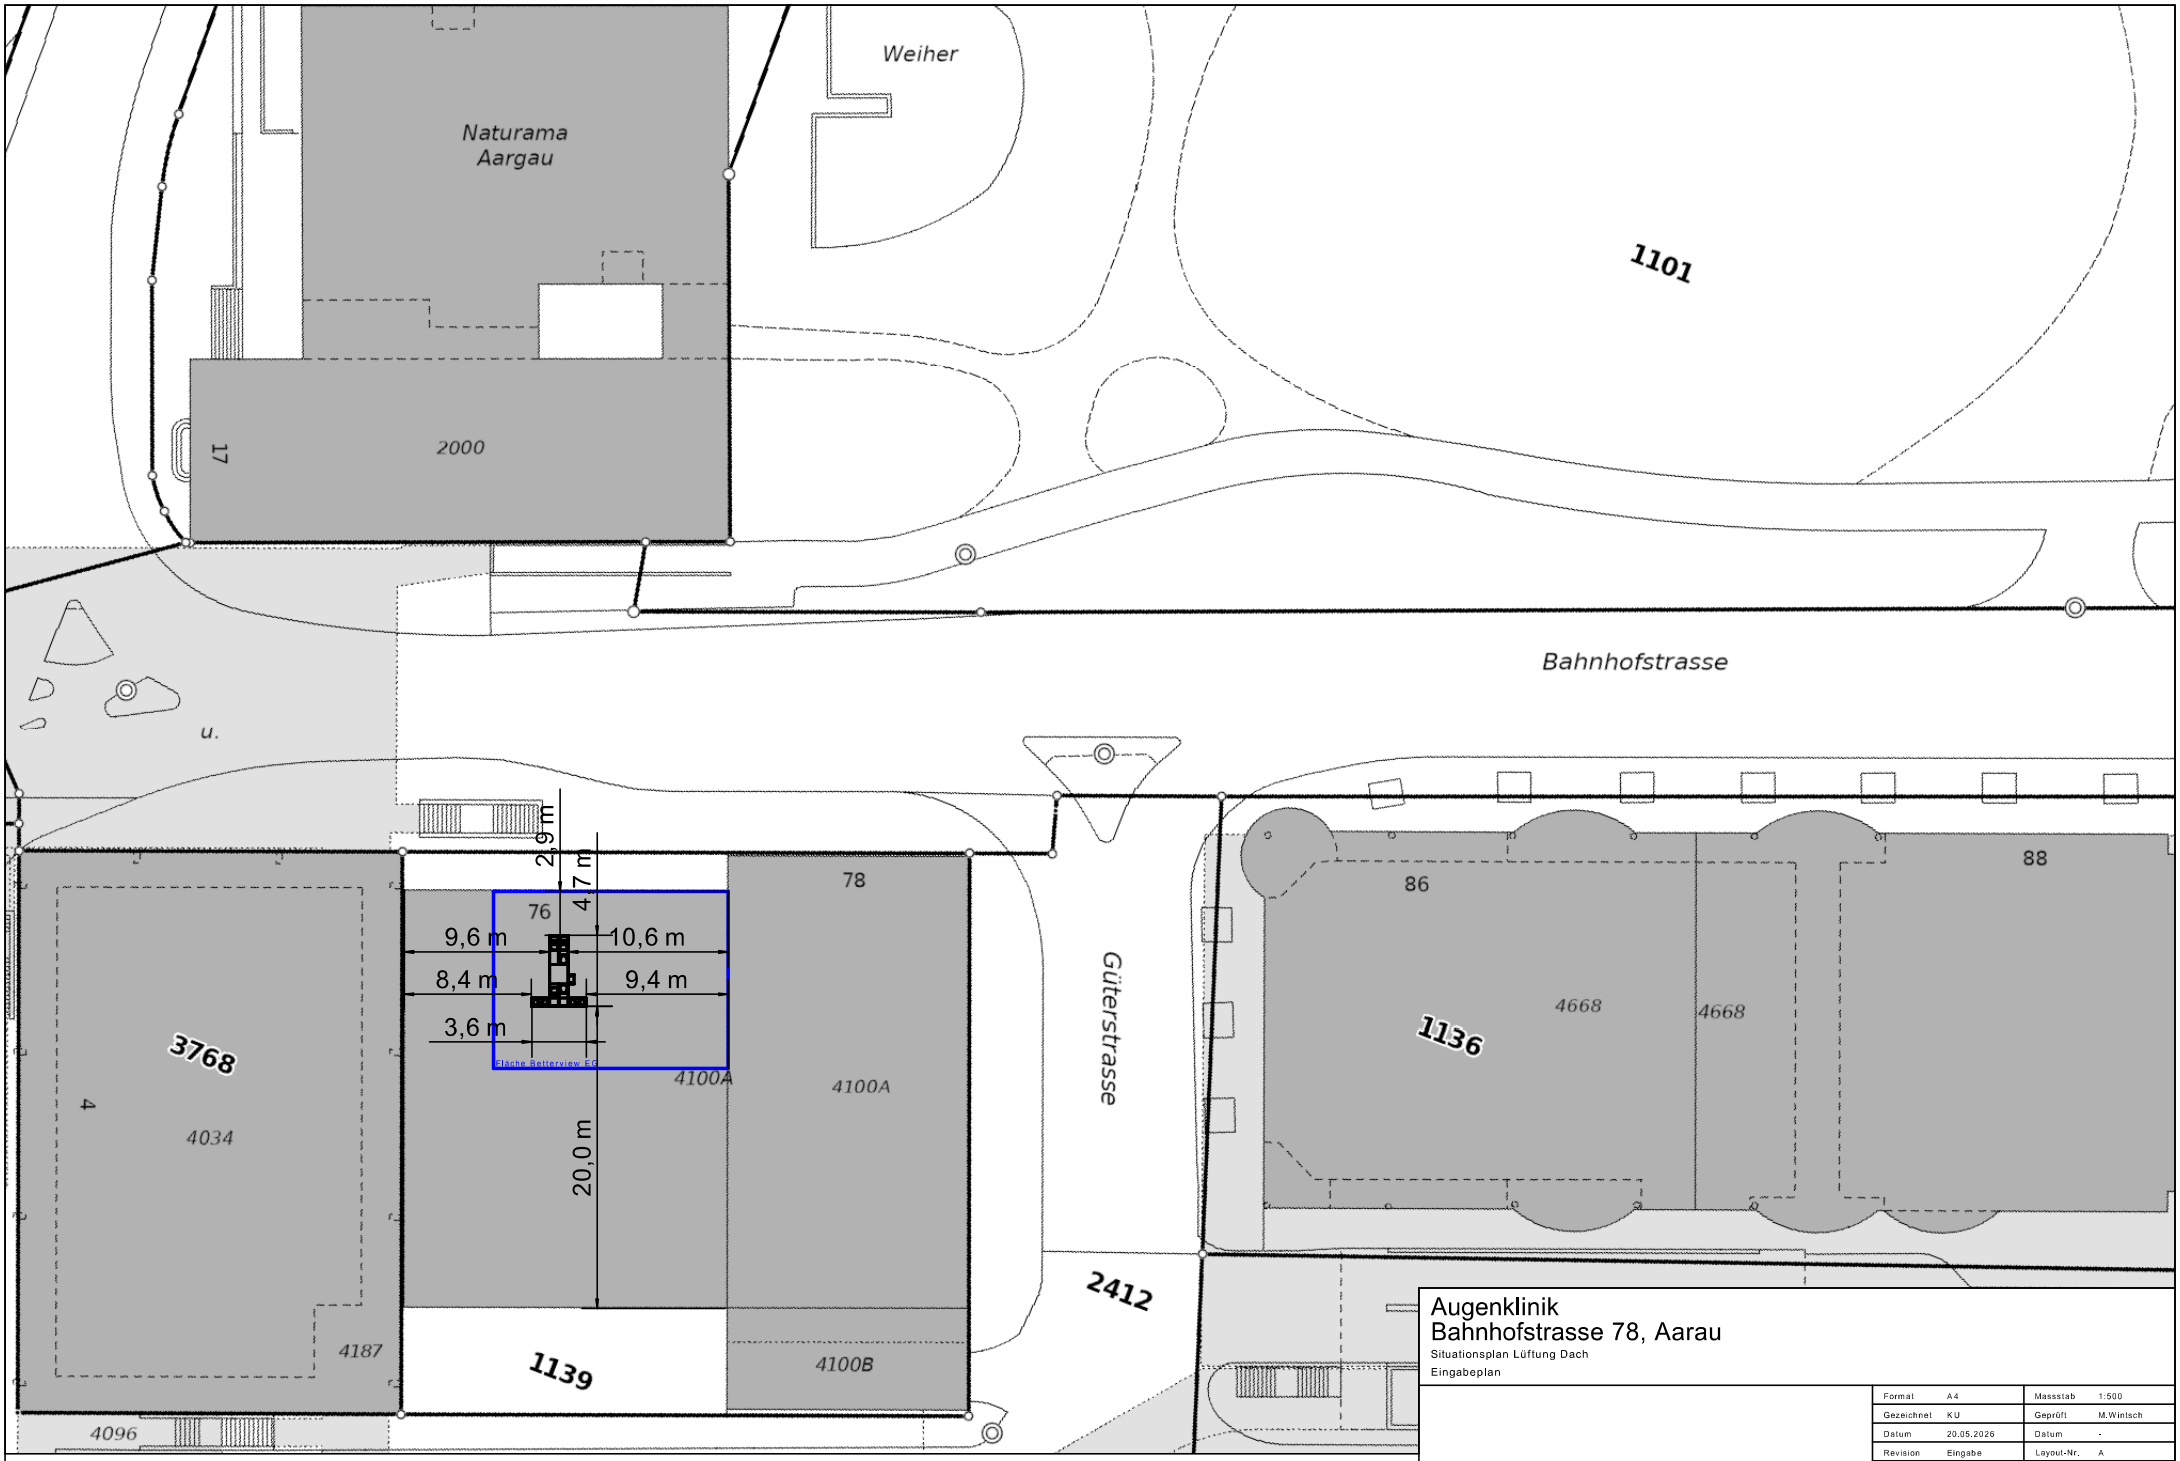

Augenklinik
Bahnhofstrasse 78, Aarau
Situationsplan Lüftung Dach
Eingabeplan

Format	A4	Massstab	1:500
Gezeichnet	KU	Geprüft	M.Wintsch
Datum	20.05.2026	Datum	-
Revision	Eingabe	Layout-Nr.	A

GIMA GmbH

GIMA GmbH
Poststrasse 10
6060 Sarnen

Plan Nr.
DA500-L1