



Projekt: Sanierung Generationenhaus Wallerstrasse in Aarau

Bauherr: Familie Hunziker Wallerstrasse 16 5000 Aarau

Projekt +/-0.00 = ca. 430.65 M.ü.M



Kataster

Baueingabe

Mst: 1:100 Format: DIN A4 PlanNr: 15 gezeichnet: 15.04.26


ATELIER MEYER GmbH

Obere Hungerbergstrasse 60

5000 Aarau

079 744 14 49

mail@ateliermeyer.ch

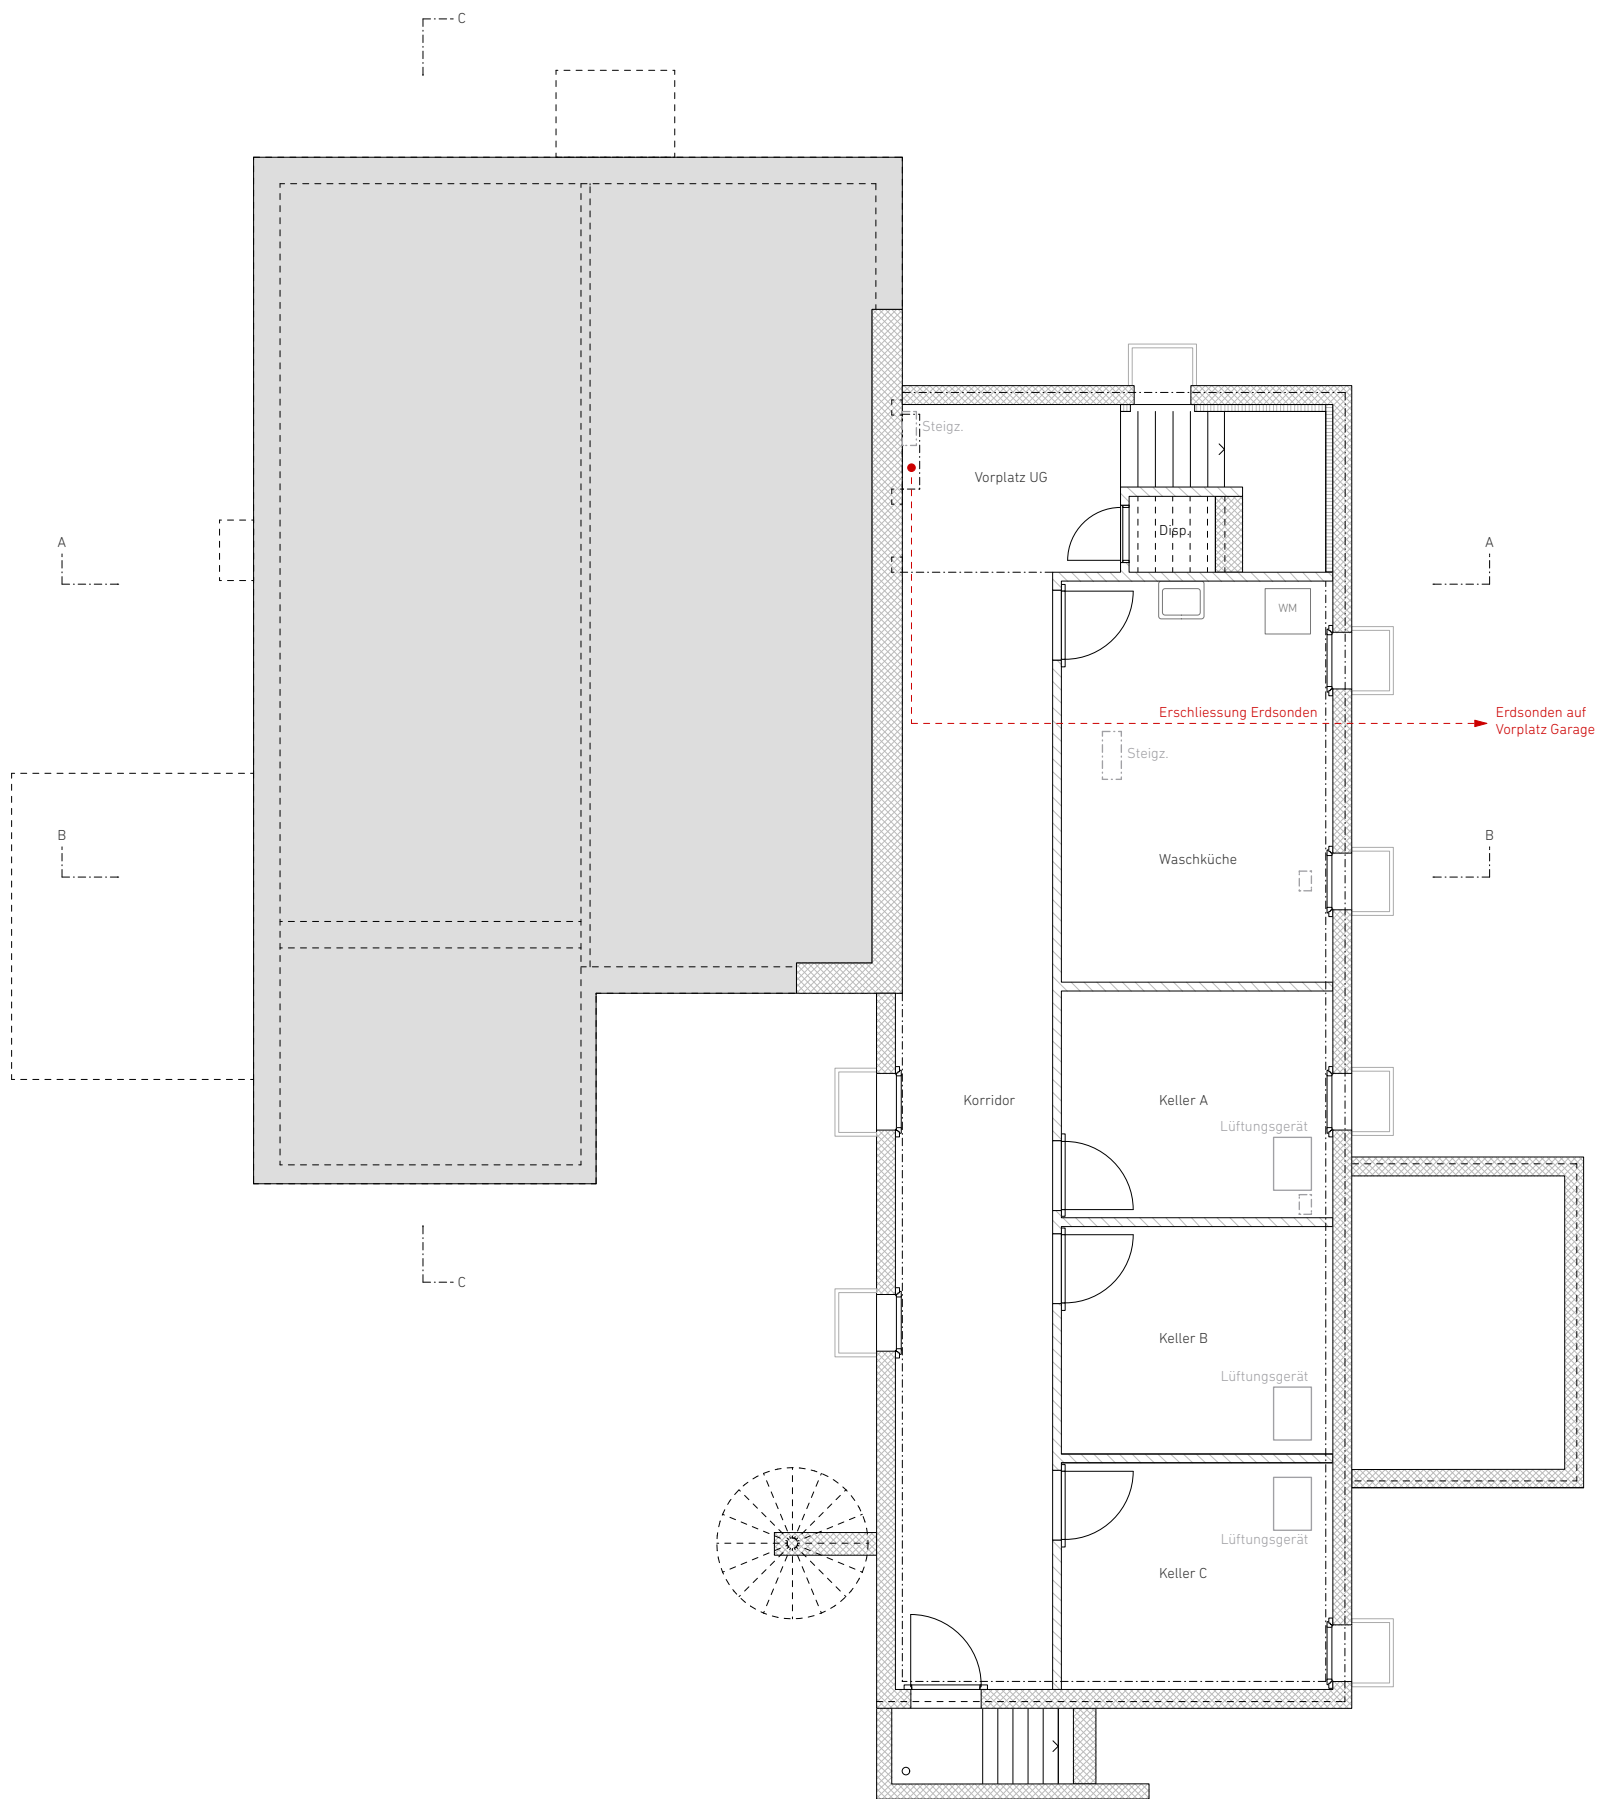

- Abbruch
- Bestand
- Neu

Projekt: Sanierung Generationenhaus Wallerstrasse in Aarau
 Bauherr: Familie Hunziker Wallerstrasse 16 5000 Aarau

Projekt +/-0.00 = ca. 430.65 M.ü.M




Untergeschoss

Baueingabe

Mst: 1:100 Format: DIN A3 PlanNr: 02 gezeichnet: 15.04.26

ATELIER MEYER GmbH Obere Hungerbergstrasse 60 5000 Aarau 079 744 14 49 mail@ateliermeyer.ch

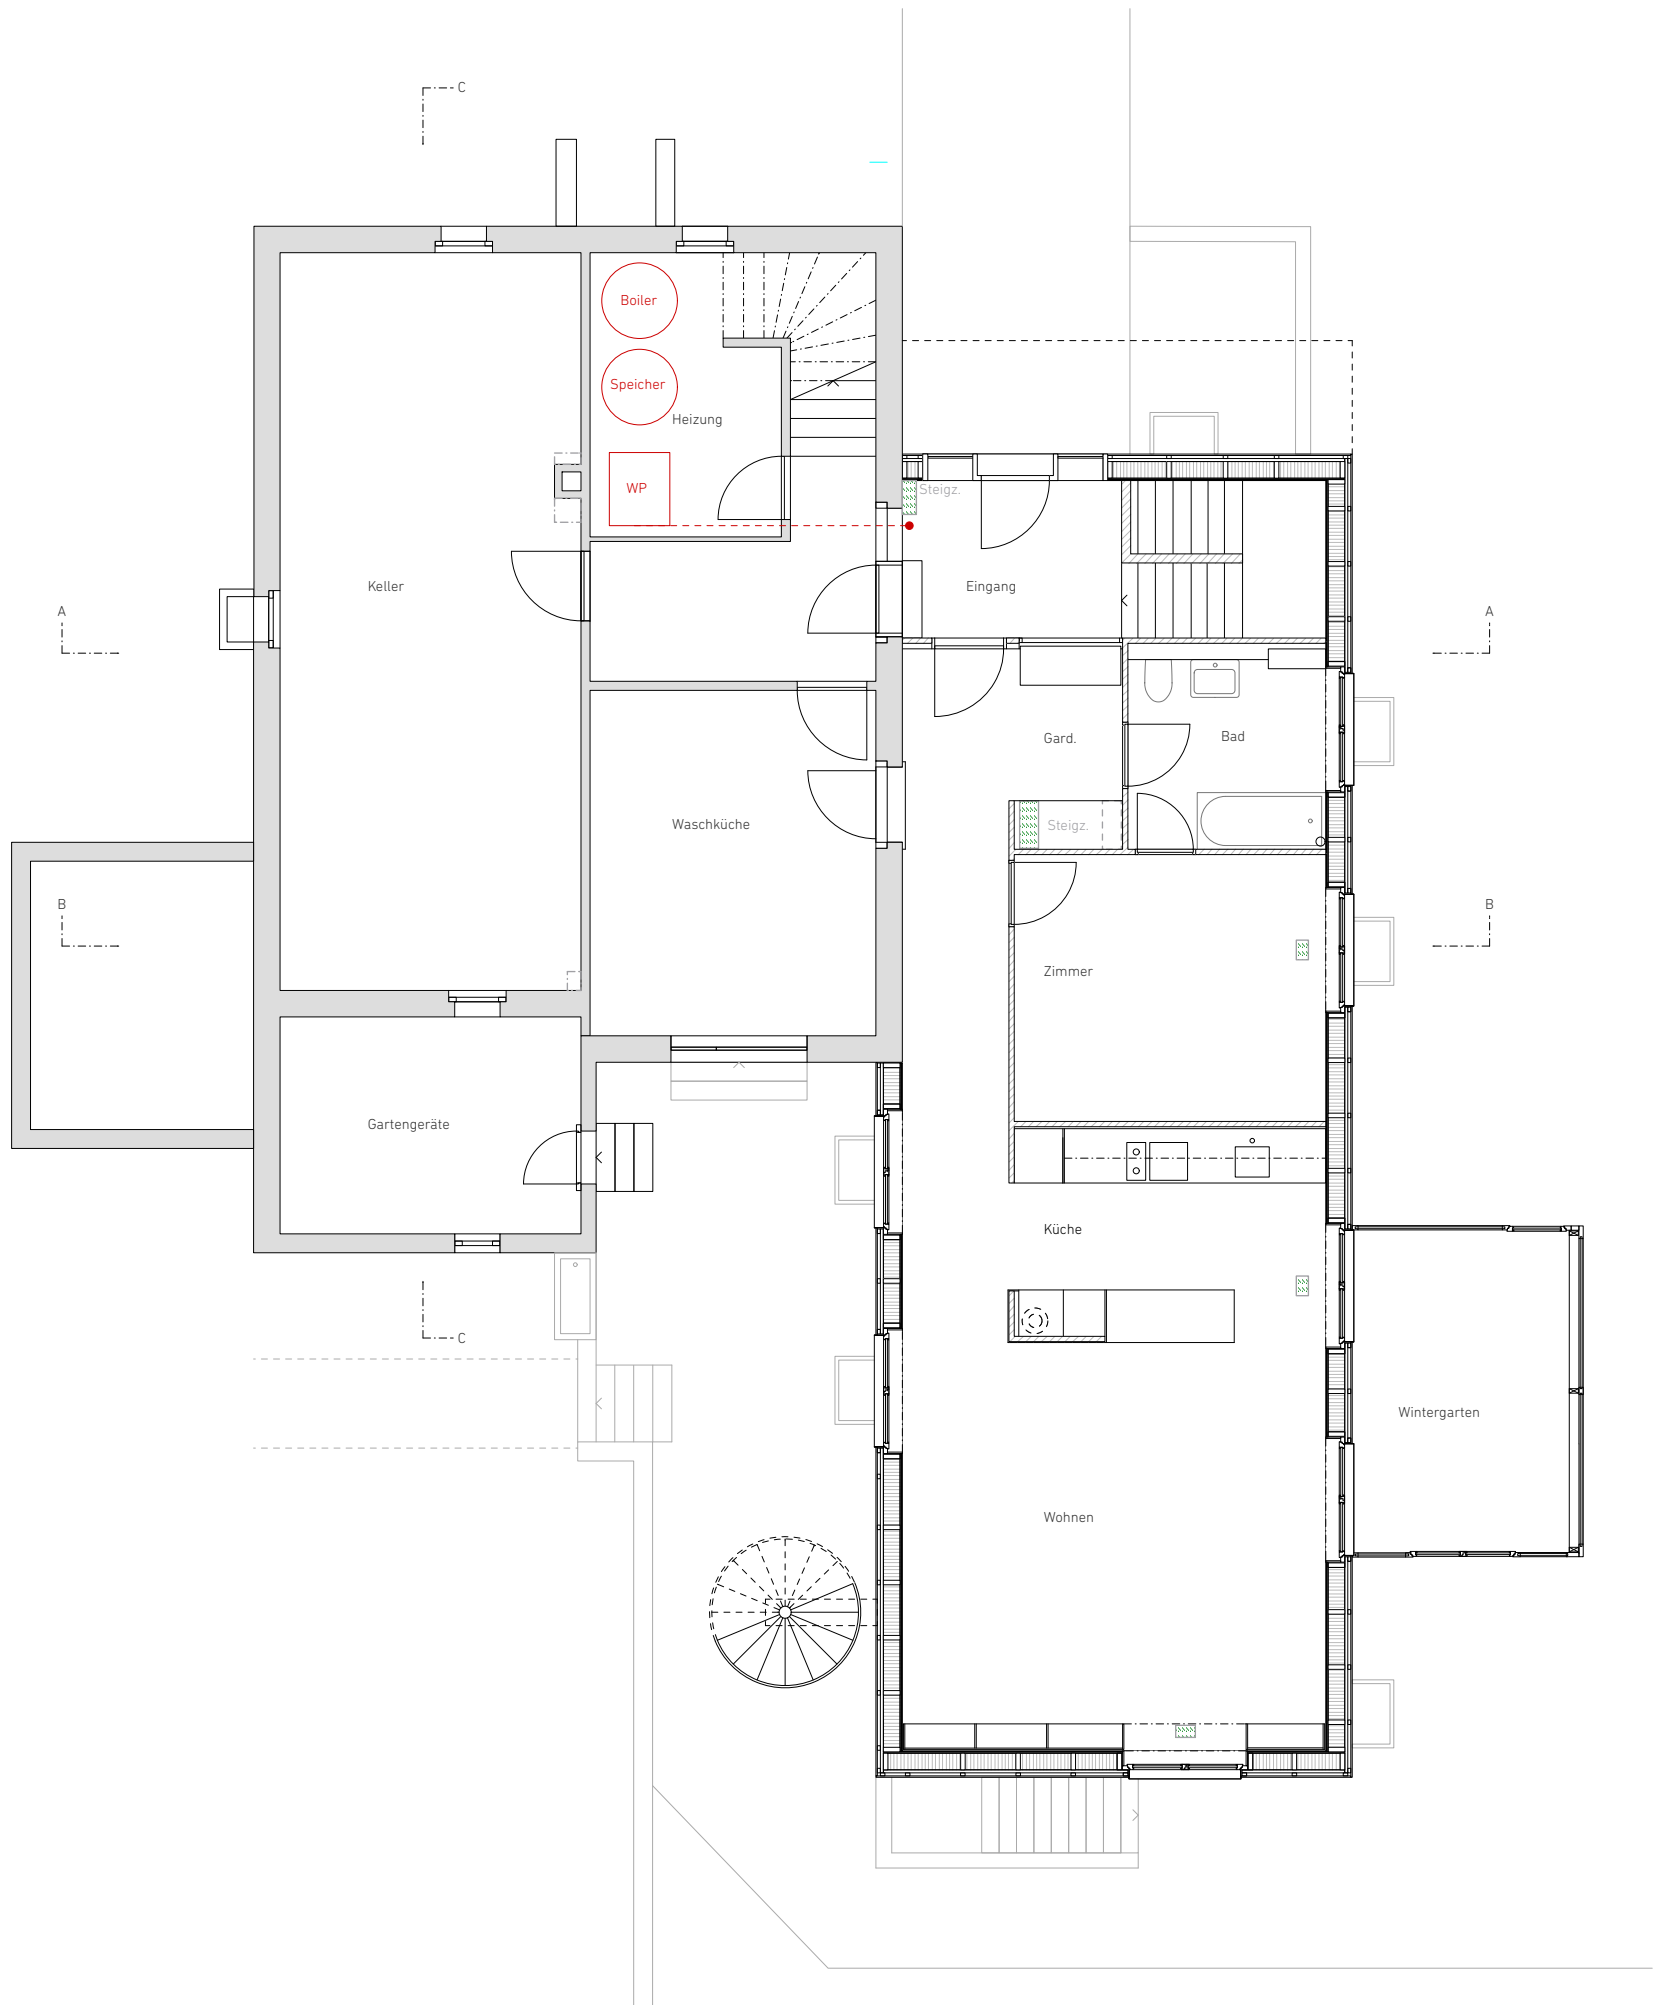

- Abbruch
- Bestand
- Neu

Projekt: Sanierung Generationenhaus Wallerstrasse in Aarau
 Bauherr: Familie Hunziker Wallerstrasse 16 5000 Aarau

Projekt +/-0.00 = ca. 430.65 M.ü.M



Sockelgeschoss

Baueingabe

Mst: 1:100 Format: DIN A3 PlanNr: 03 gezeichnet: 15.04.26


ATELIER MEYER GmbH

Obere Hungerbergstrasse 60

5000 Aarau

079 744 14 49

mail@ateliermeyer.ch

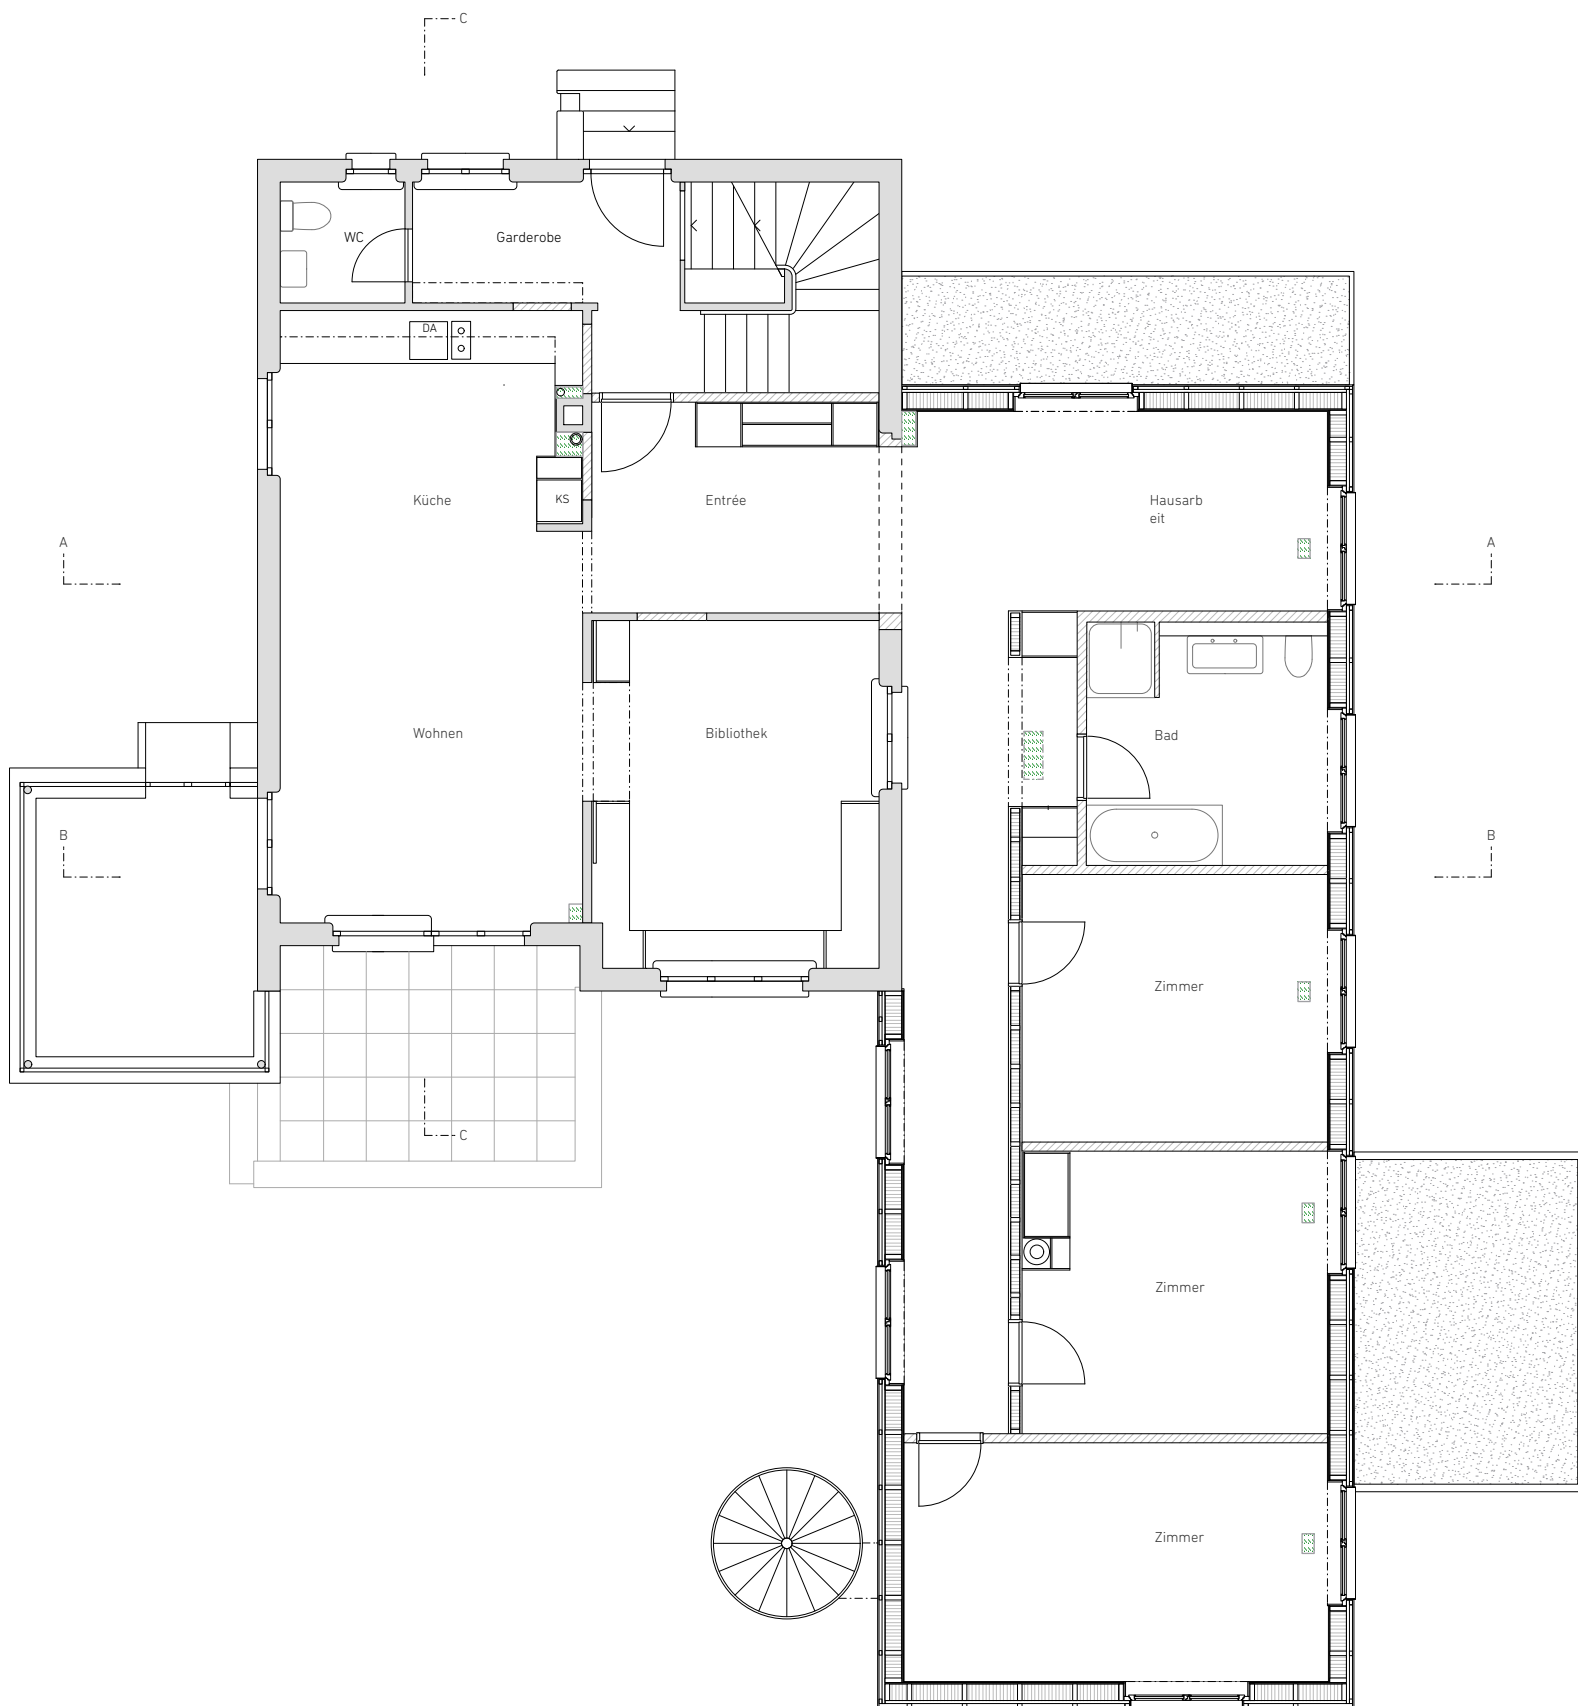

- Abbruch
- Bestand
- Neu

Projekt: Sanierung Generationenhaus Wallerstrasse in Aarau
 Bauherr: Familie Hunziker Wallerstrasse 16 5000 Aarau


Projekt +/-0.00 = ca. 430.65 M.ü.M



Erdgeschoss

Baueingabe

Mst: 1:100 Format: DIN A3 PlanNr: 04 gezeichnet: 15.04.26

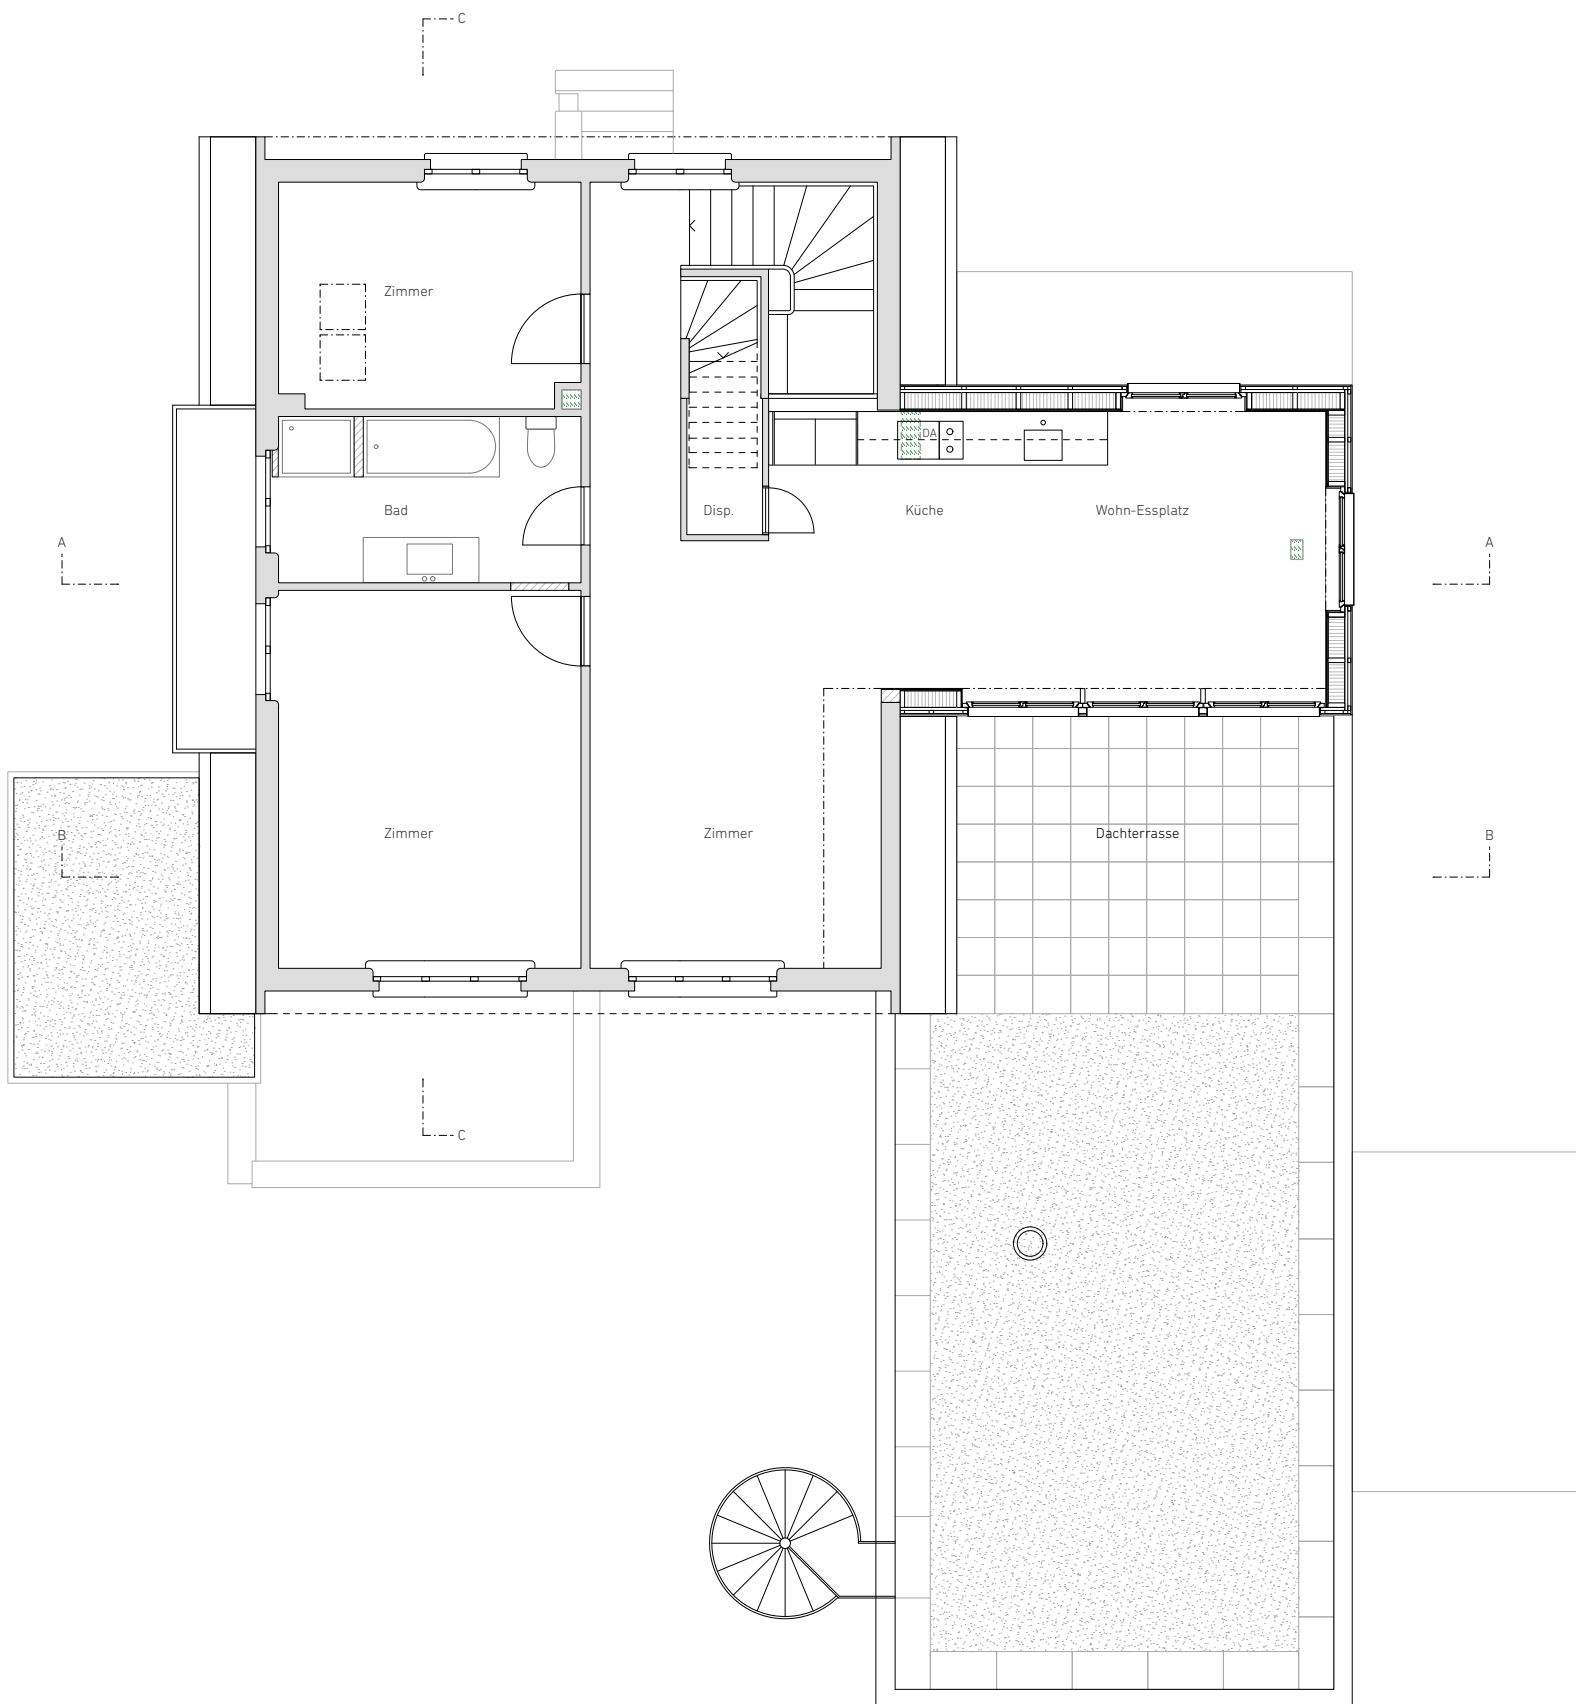

- Abbruch
- Bestand
- Neu

Projekt: Sanierung Generationenhaus Wallerstrasse in Aarau
 Bauherr: Familie Hunziker Wallerstrasse 16 5000 Aarau


Projekt +/-0.00 = ca. 430.65 M.ü.M



Obergeschoss

Baueingabe

Mst: 1:100 Format: DIN A3 PlanNr: 05 gezeichnet: 15.04.26

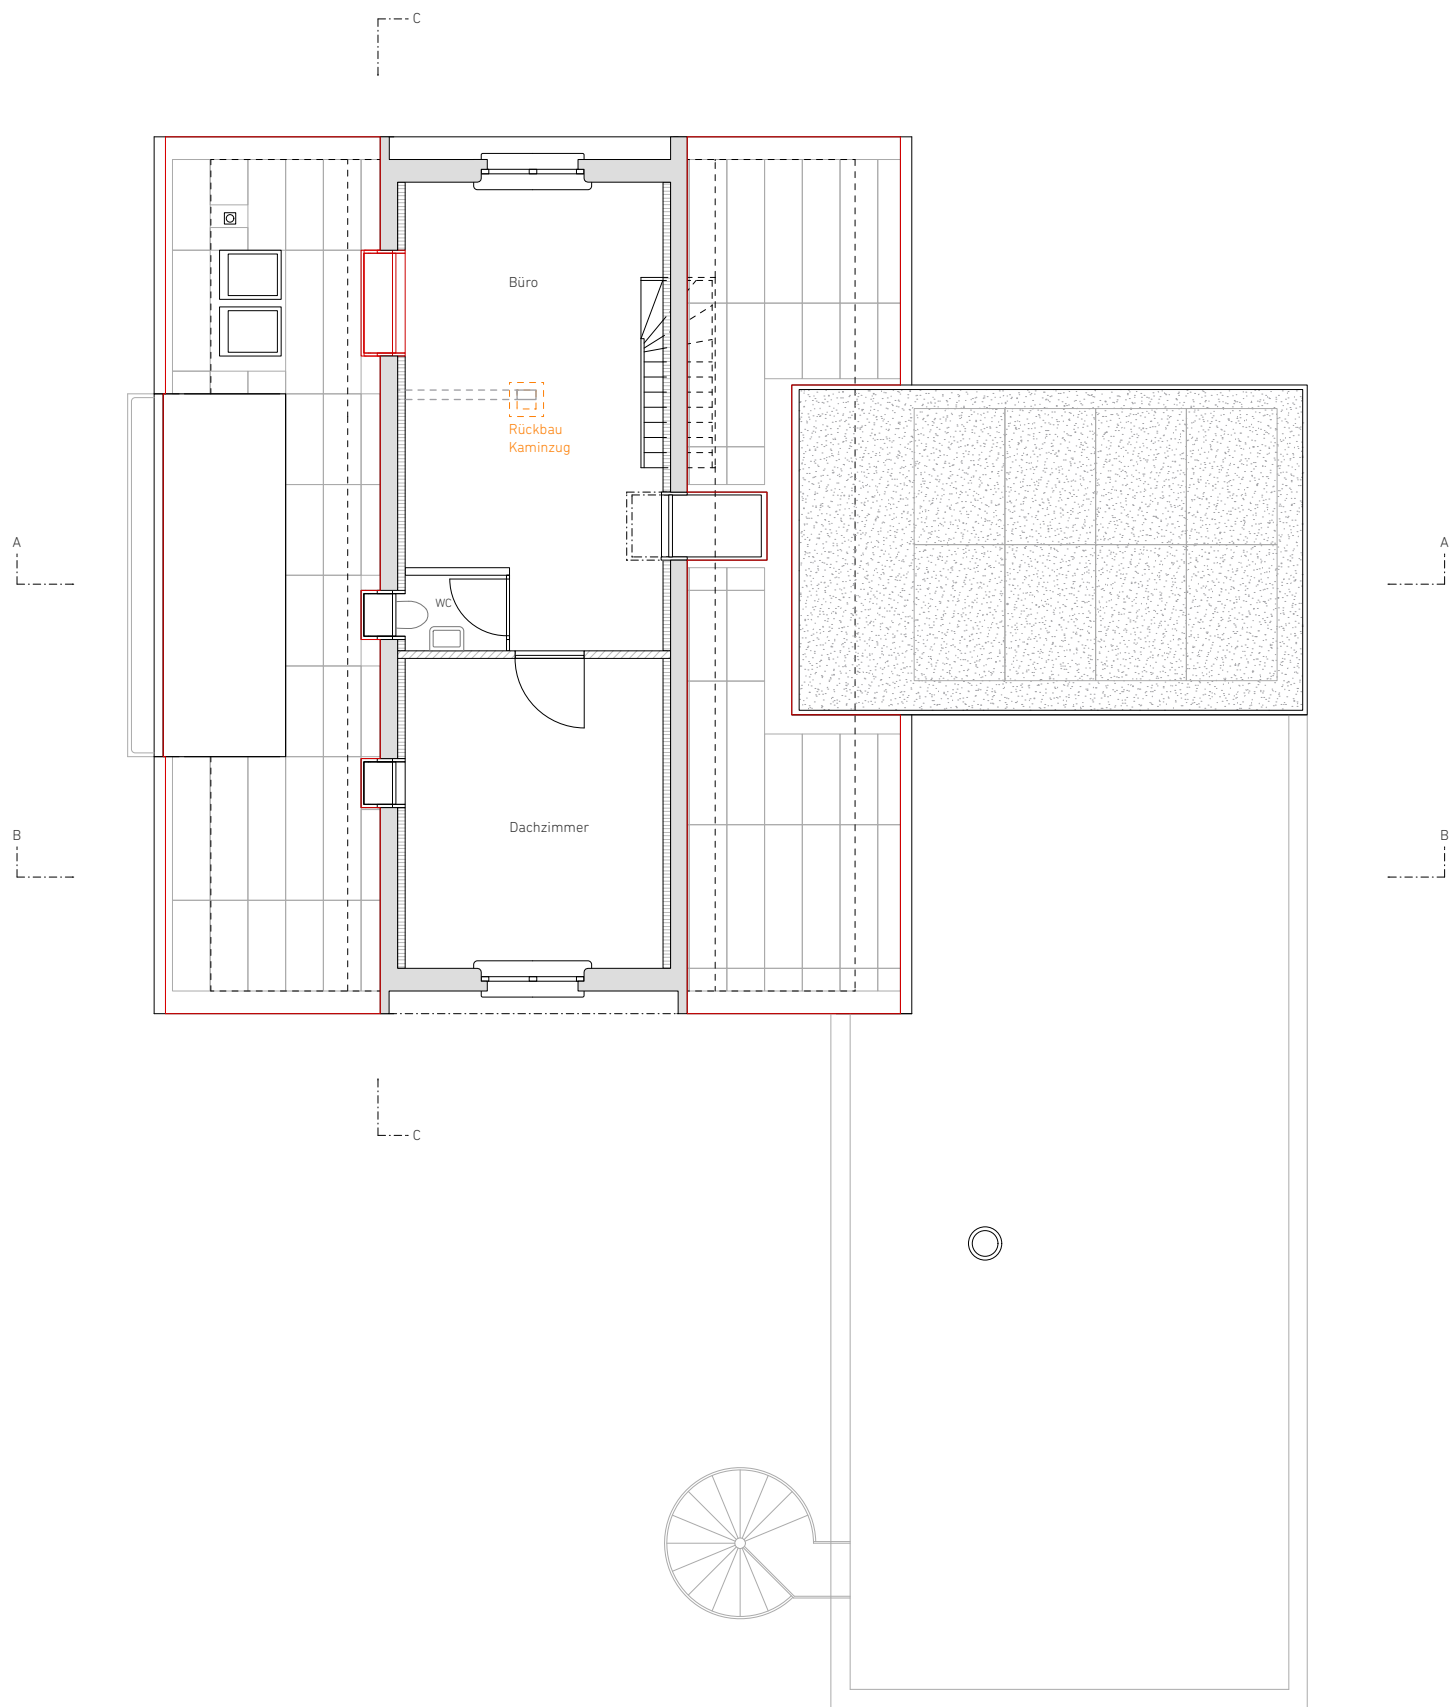

- Abbruch
- Bestand
- Neu

Projekt: Sanierung Generationenhaus Wallerstrasse in Aarau
 Bauherr: Familie Hunziker Wallerstrasse 16 5000 Aarau


Projekt +/-0.00 = ca. 430.65 M.ü.M



Dachgeschoss

Baueingabe

Mst: 1:100 Format: DIN A3 PlanNr: 06 gezeichnet: 15.04.26

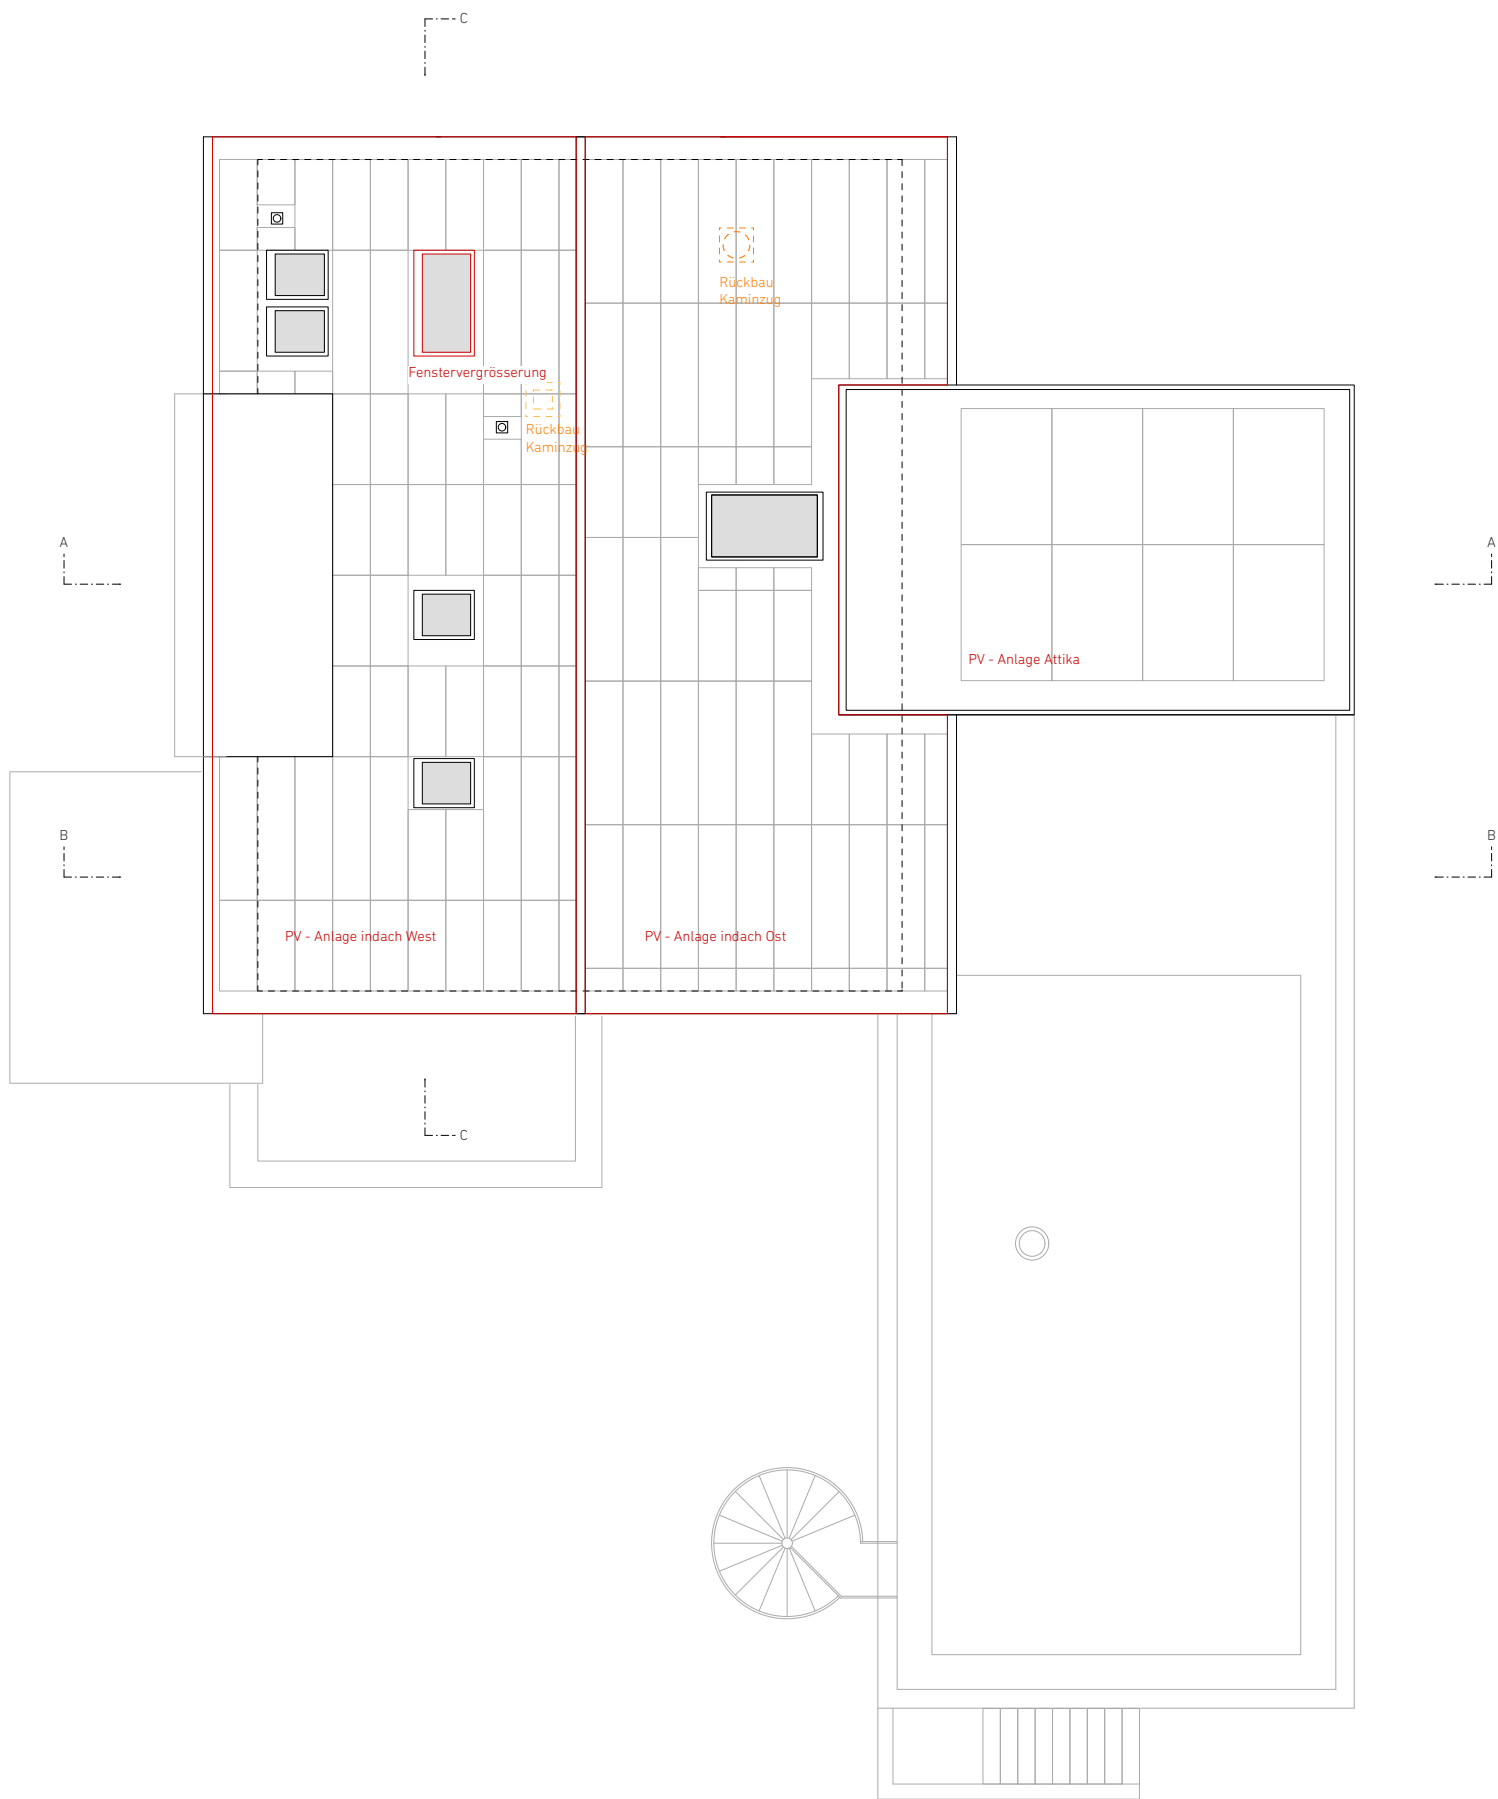

- Abbruch
- Bestand
- Neu

Projekt: Sanierung Generationenhaus Wallerstrasse in Aarau
 Bauherr: Familie Hunziker Wallerstrasse 16 5000 Aarau


Projekt +/-0.00 = ca. 430.65 M.ü.M



Dachaufsicht

Baueingabe

Mst: 1:100 Format: DIN A3 PlanNr: 16 gezeichnet: 15.04.26

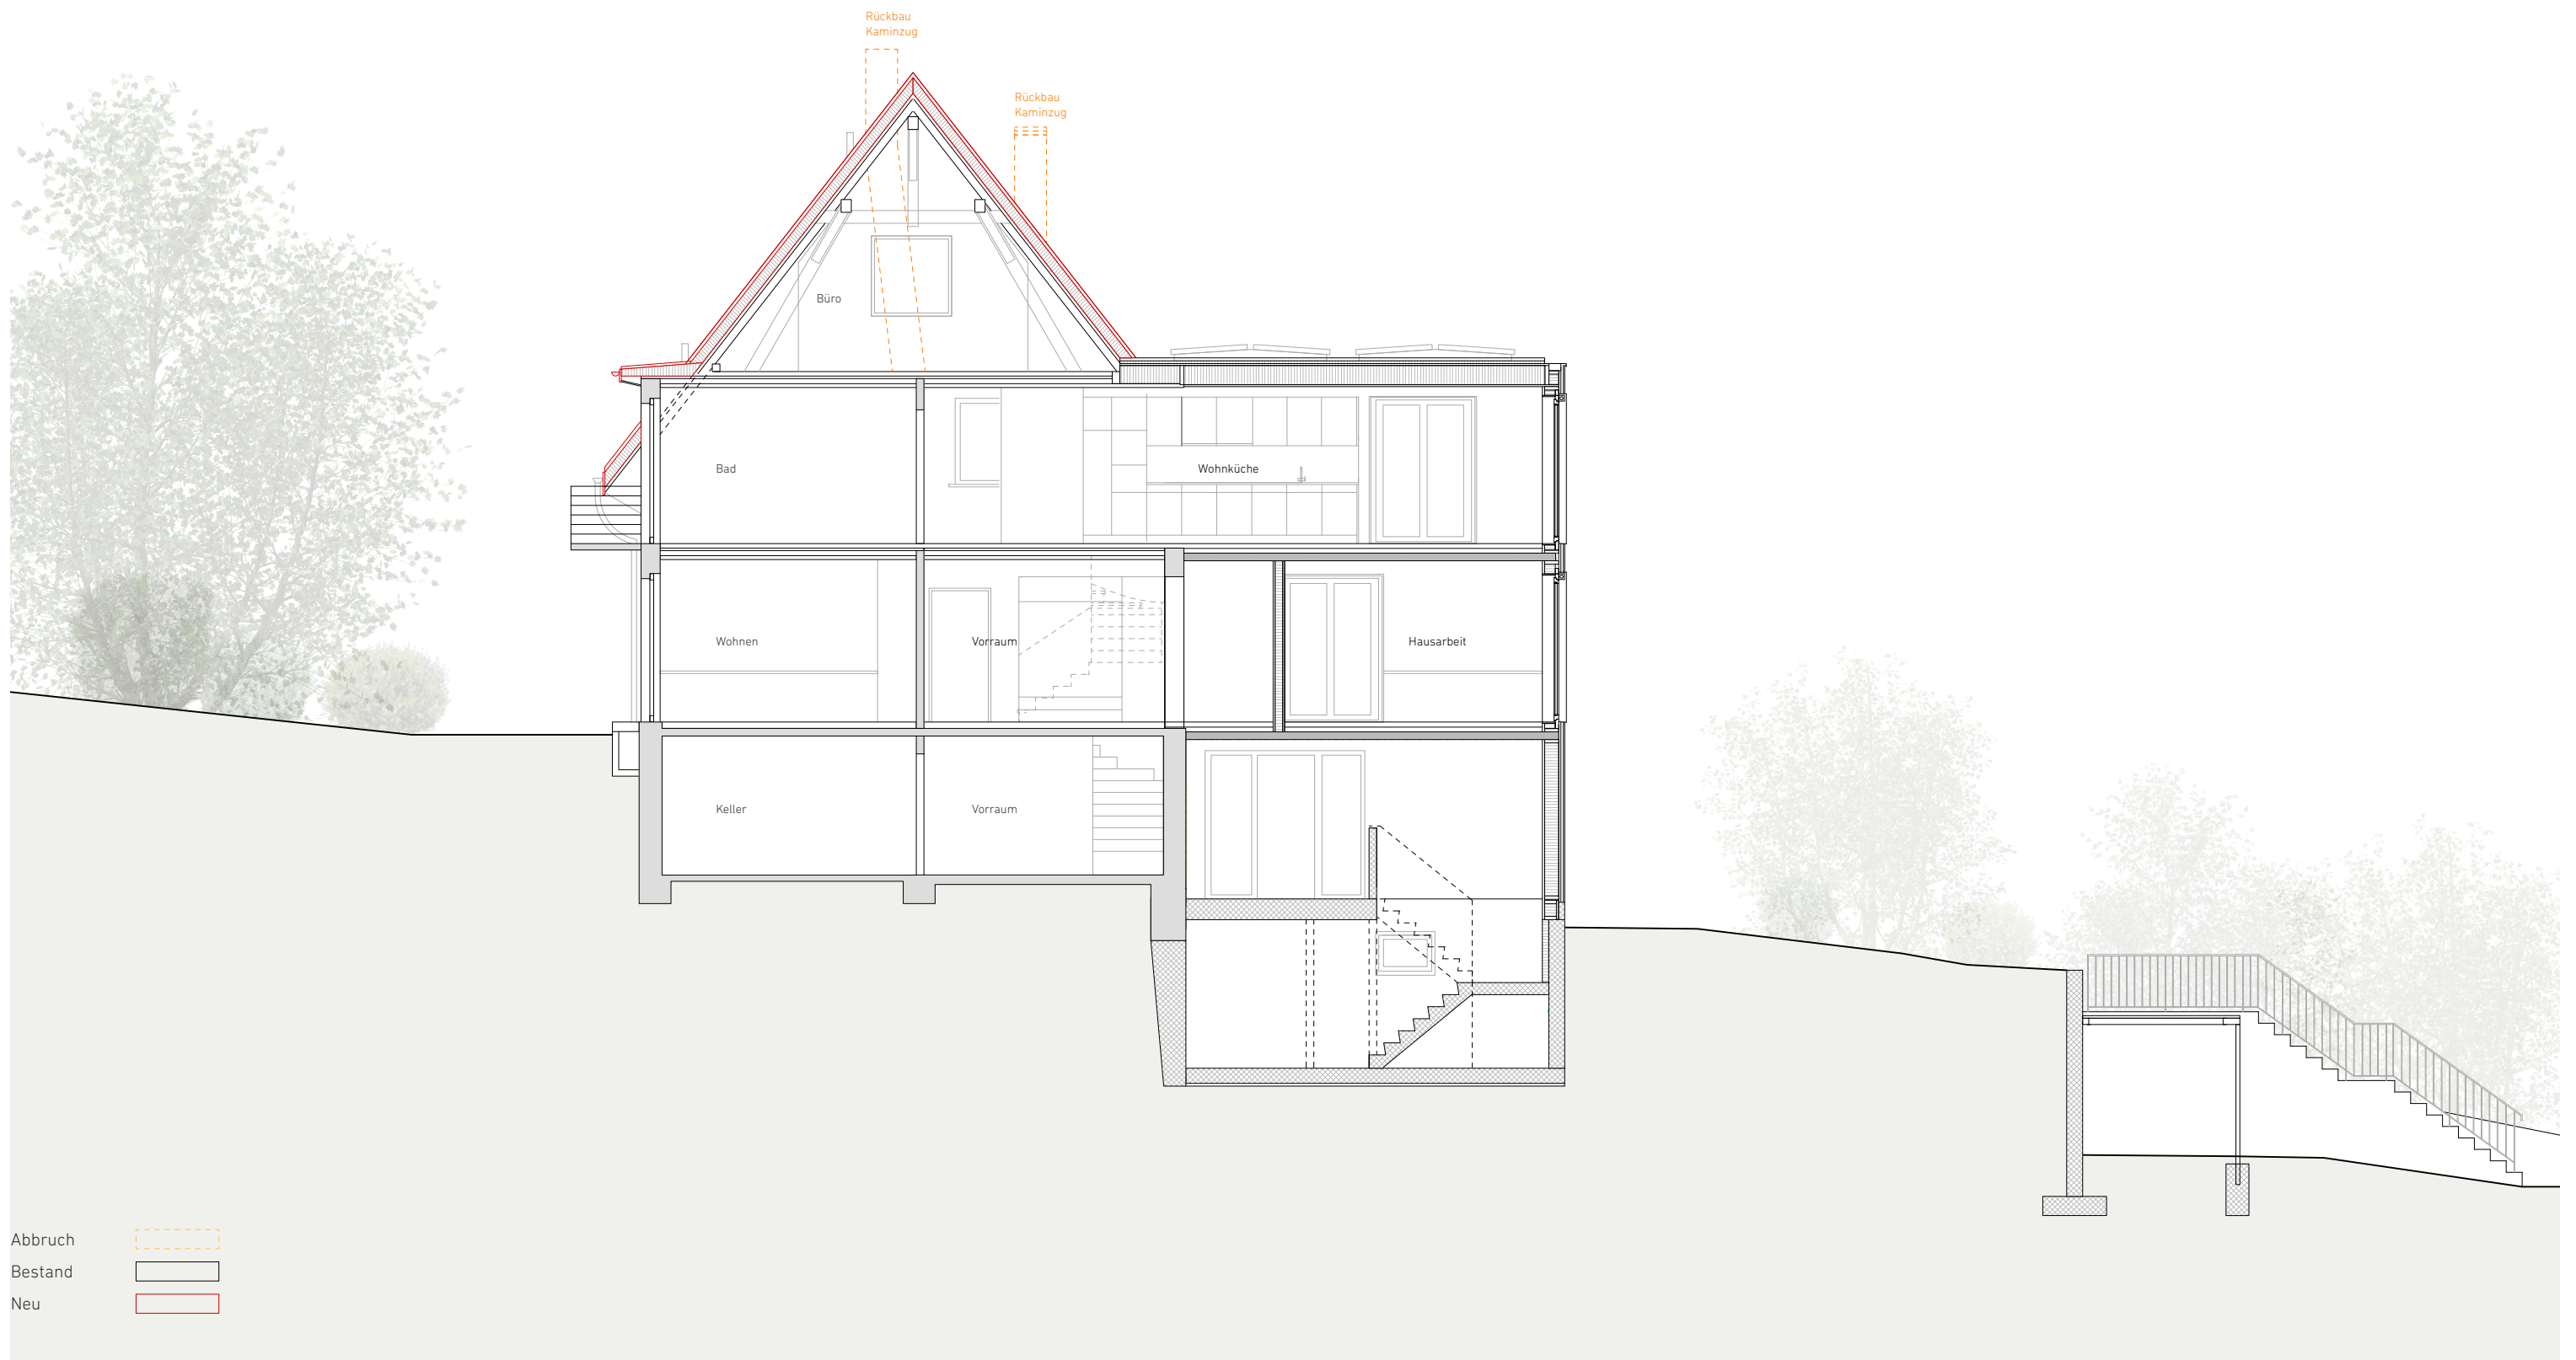

Projekt: Sanierung Generationenhaus Wallerstrasse in Aarau

Bauherr: Familie Hunziker Wallerstrasse 16 5000 Aarau

Projekt +/-0.00 = ca. 430.65 M.ü.M

Schnitt A

Baueingabe

Mst: 1:100 Format: DIN A3 PlanNr: 07 gezeichnet: 15.04.26


A T E L I E R M E Y E R GmbH

Obere Hungerbergstrasse 60

5000 Aarau

079 744 14 49

mail@ateliermeyer.ch

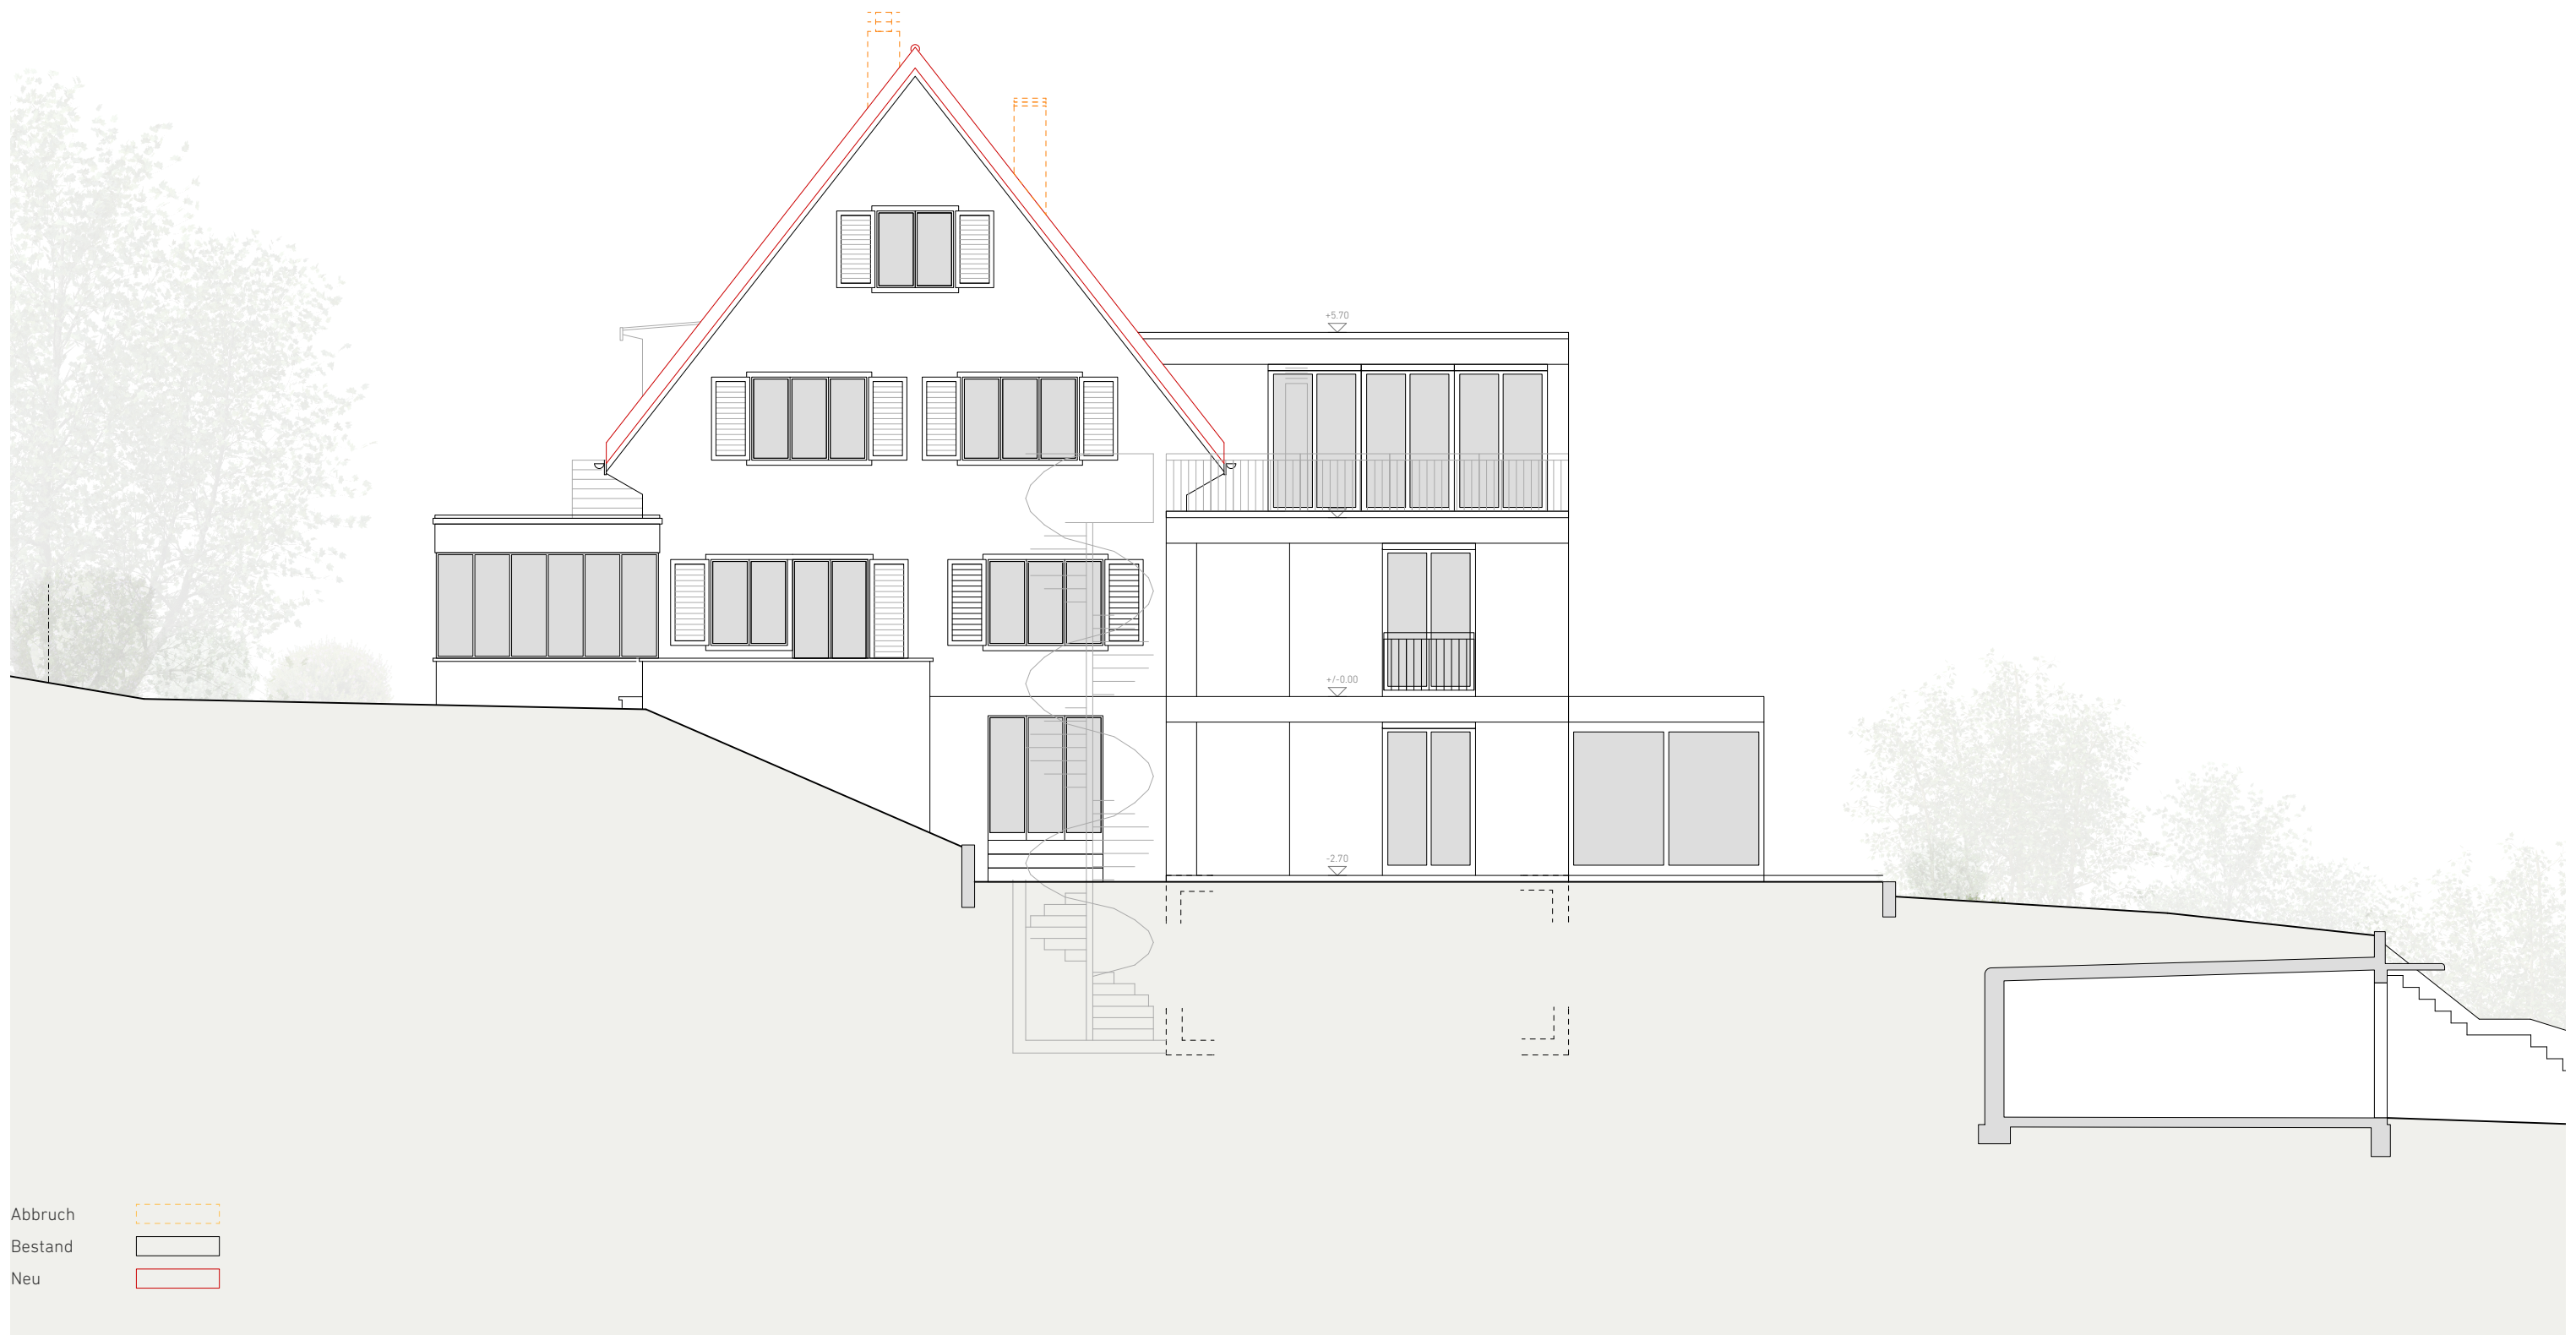

- Abbruch
- Bestand
- Neu

Projekt: Sanierung Generationenhaus Wallerstrasse in Aarau
 Bauherr: Familie Hunziker Wallerstrasse 16 5000 Aarau

Projekt +/-0.00 = ca. 430.65 M.ü.M

Ansicht Nord Baueingabe

Mst: 1:100 Format: DIN A3 PlanNr: 08 gezeichnet: 15.04.26

A T E L I E R M E Y E R GmbH Obere Hungerbergstrasse 60 5000 Aarau 079 744 14 49 mail@ateliermeyer.ch



Projekt: Sanierung Generationenhaus Wallerstrasse in Aarau

Bauherr: Familie Hunziker Wallerstrasse 16 5000 Aarau

Projekt +/-0.00 = ca. 430.65 M.ü.M

Ansicht Ost

Baueingabe

Mst: 1:100 Format: DIN A3 PlanNr: 09 gezeichnet: 15.04.26


A T E L I E R M E Y E R GmbH

Obere Hungerbergstrasse 60

5000 Aarau

079 744 14 49

mail@ateliermeyer.ch

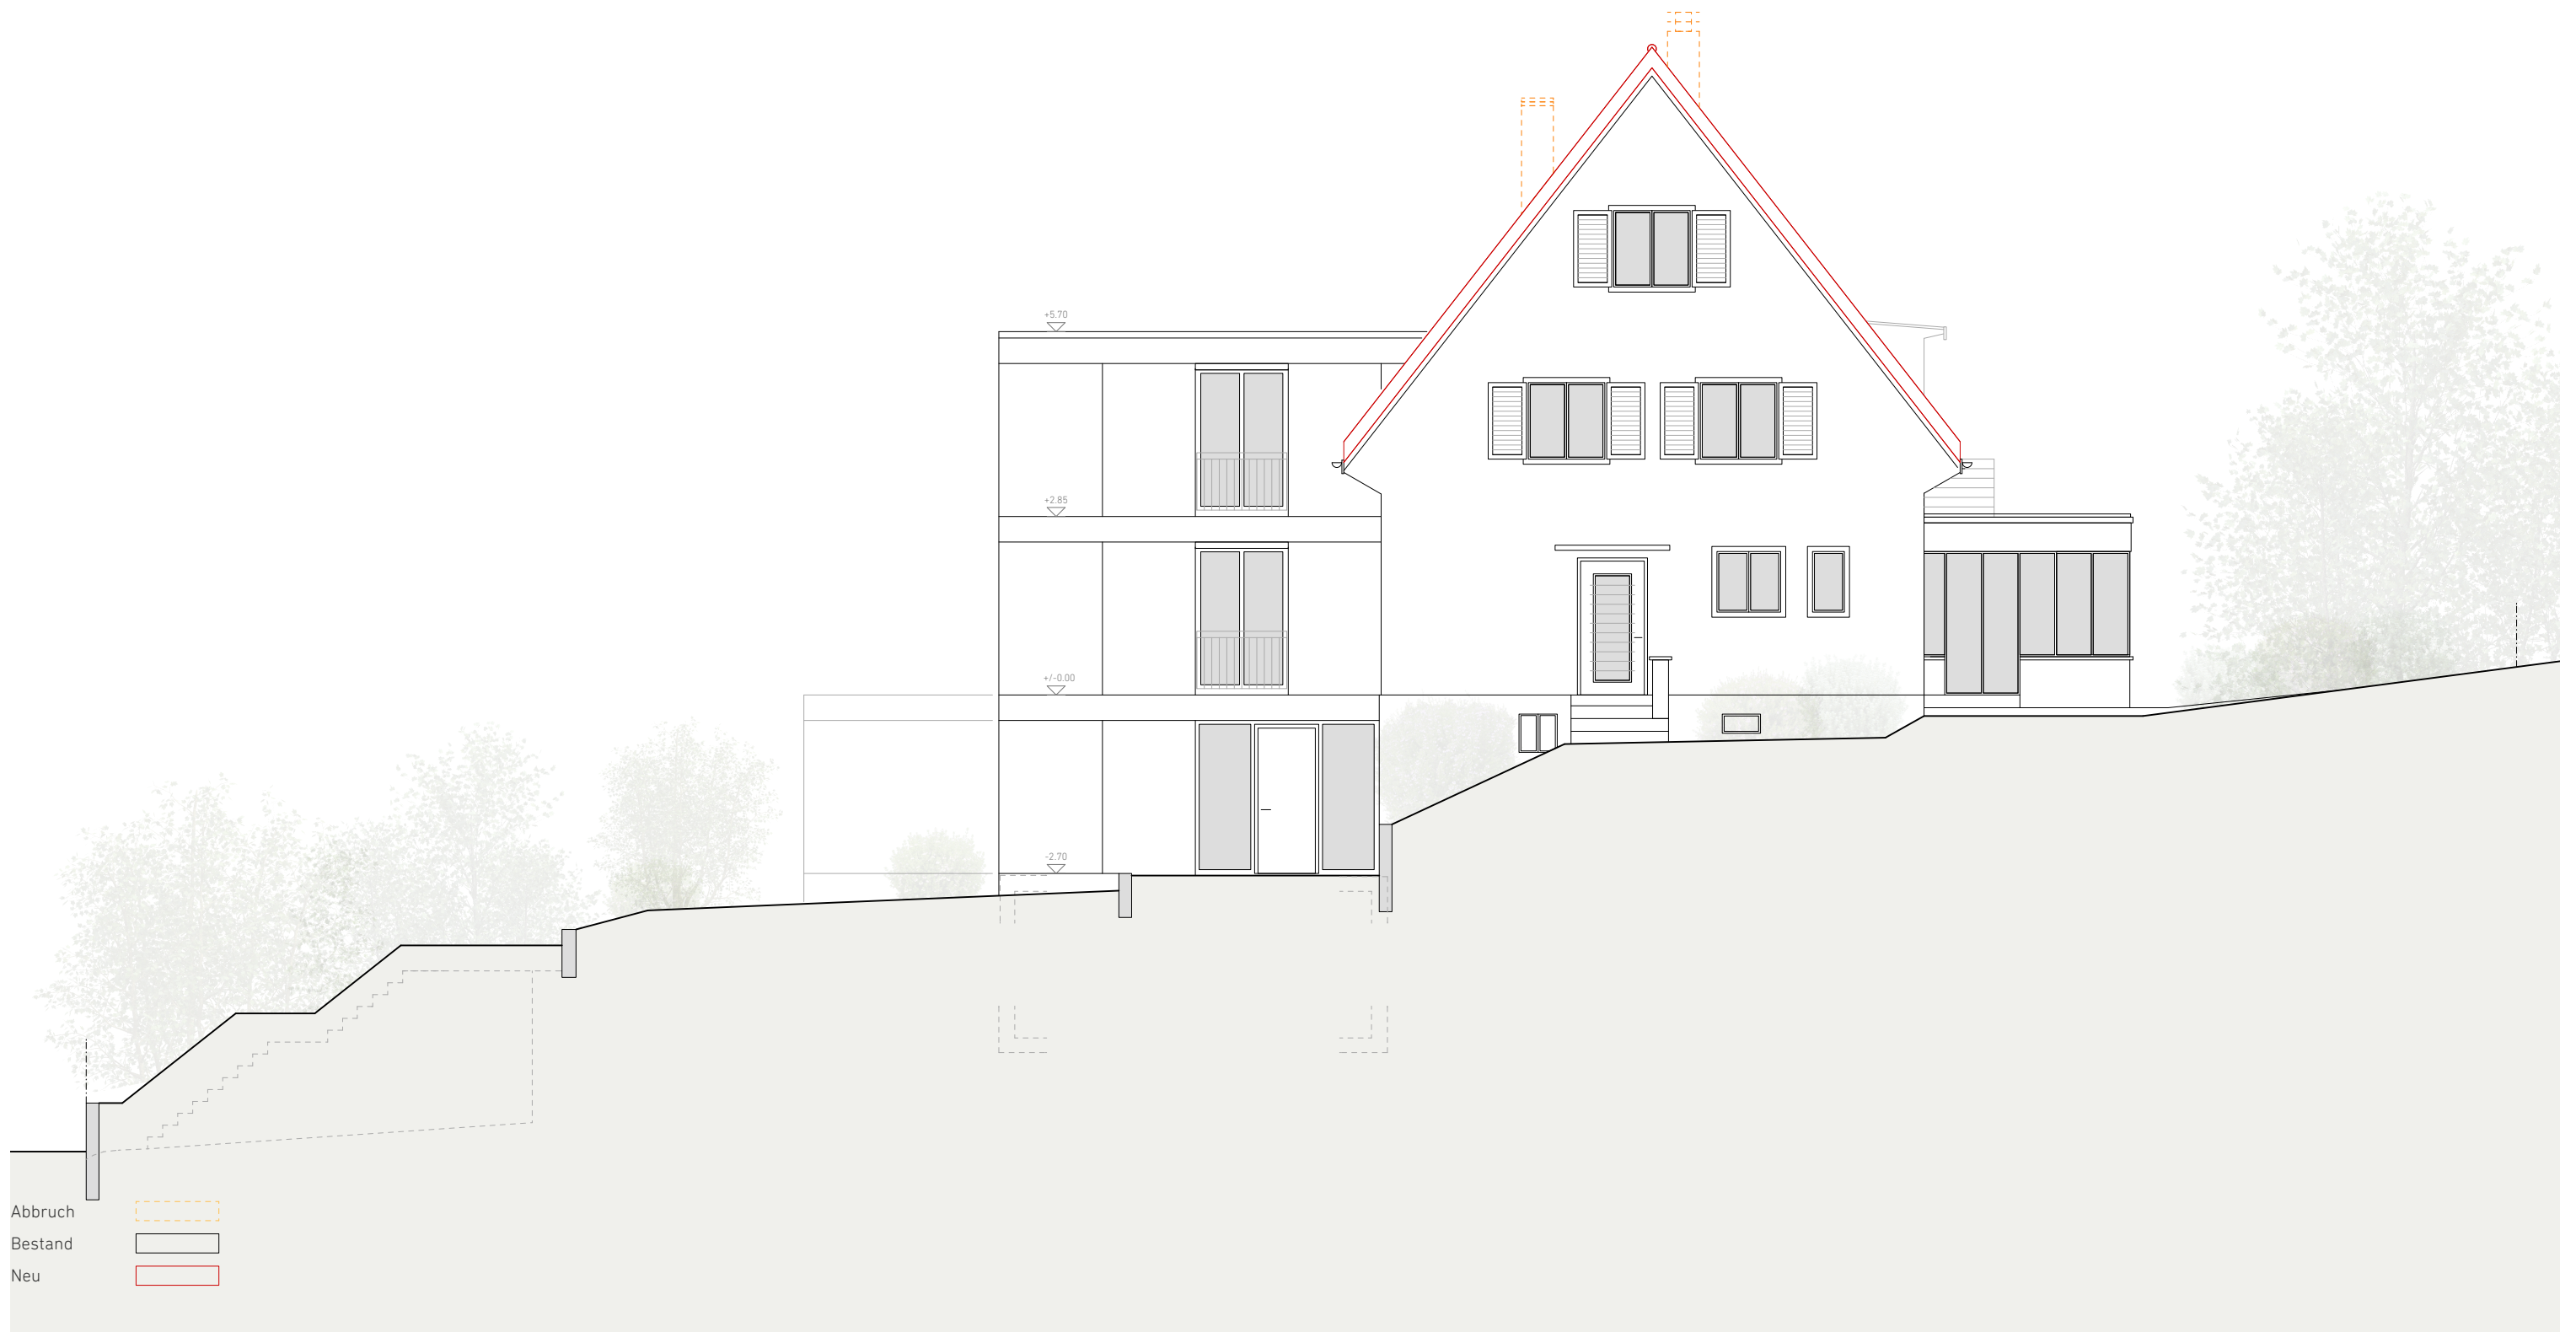

Projekt: Sanierung Generationenhaus Wallerstrasse in Aarau

Bauherr: Familie Hunziker Wallerstrasse 16 5000 Aarau

Projekt +/-0.00 = ca. 430.65 M.ü.M

Ansicht Süd

Baueingabe

Mst: 1:100 Format: DIN A3 PlanNr: 10 gezeichnet: 15.04.26

A T E L I E R M E Y E R GmbH

Obere Hungerbergstrasse 60

5000 Aarau

079 744 14 49

mail@ateliermeyer.ch



Projekt: Sanierung Generationenhaus Wallerstrasse in Aarau
 Bauherr: Familie Hunziker Wallerstrasse 16 5000 Aarau

Projekt +/-0.00 = ca. 430.65 M.ü.M

Ansicht West

Baueingabe

Mst: 1:100 Format: DIN A3 PlanNr: 11 gezeichnet: 15.04.26

A T E L I E R M E Y E R GmbH

Obere Hungerbergstrasse 60

5000 Aarau

079 744 14 49

mail@ateliermeyer.ch