


Ersatzneubau Sauerländer-Areal
 Baugesuch
 Regelgeschoss

Plannummer: 104

Nr. Projekt: 24.024.2
 Datum: 04.05.2026
 Maßstab: 1:100
 Plattform: AG 84 / 1.19

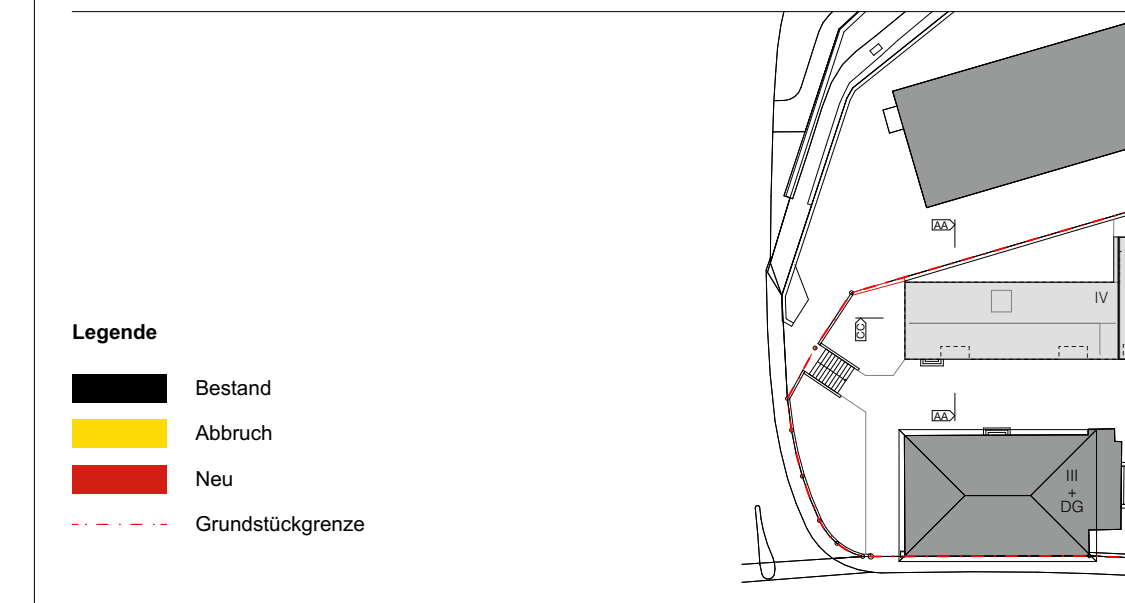

Grundigentümer	Bauherrschaft	Projektverfasser
Swisscanto Fondstiftung AG Blauenbühlstrasse 9 CH-8001 Zürich silvan.stoock@stz.ch T: +41 44 292 26 49	EROP Real Estate & Partners AG Via E. Bossi 9 CH-6900 Lugano us@erop.ch T: +41 91 921 26 67	EROP Real Estate & Partners AG Via E. Bossi 9 CH-6900 Lugano us@erop.ch T: +41 91 921 26 67

Zürich, 04.05.2026 Lugano, 04.05.2026 Lugano, 04.05.2026