Ansicht Süd

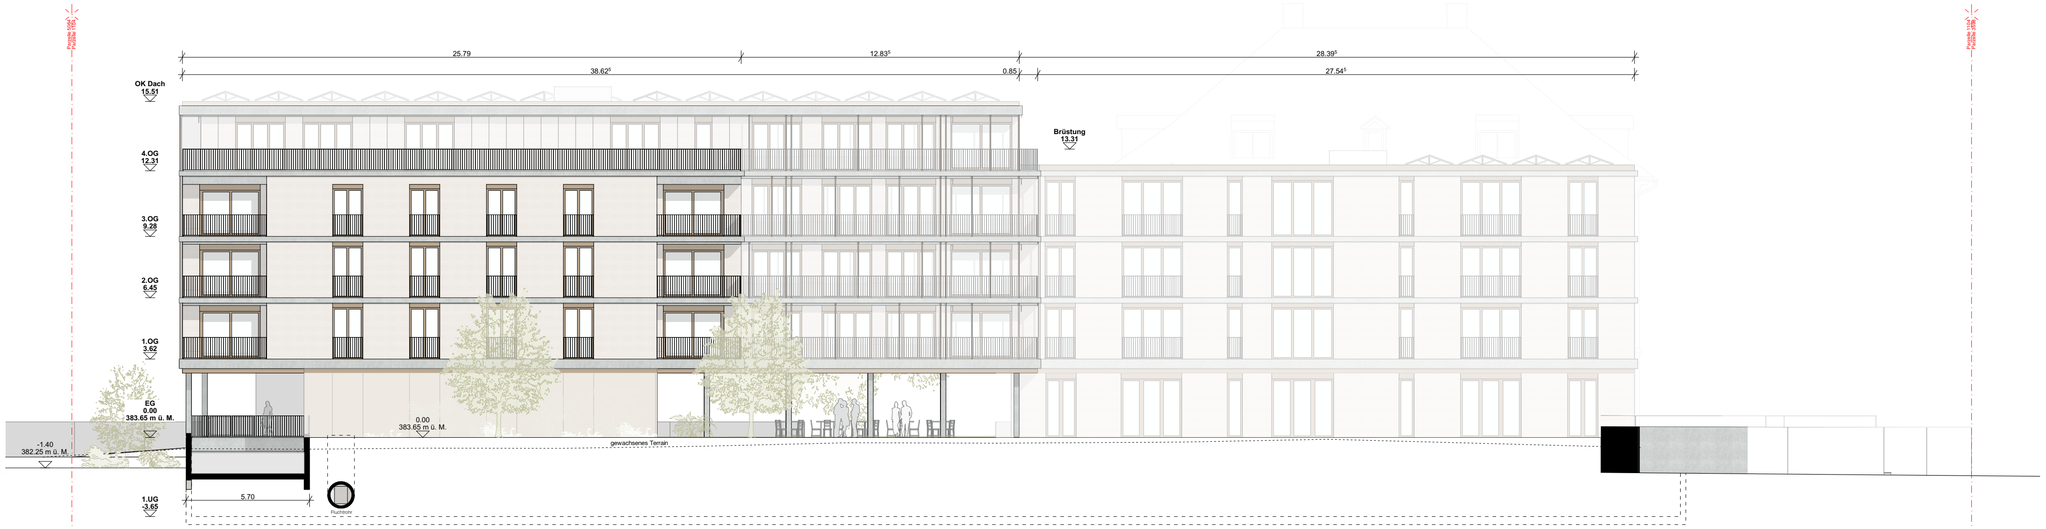

Ansicht Nord

Ersatzneubau Sauerländer-Areal

Laurenzenvorstadt 85-87, 5000 Aarau
Parzelle 1104

Baugesuch

Ansichten Süd - Nord

Plannummer.: 301

		Nullpunkt / OKFF EG:	+/- 0.00 = 383.65 m ü. M.
Nr. Projekt:	**24.024.2**	Mst.:	**1:100**
Datum:	04.05.2026	Planformat:	A0 84 / 1.19

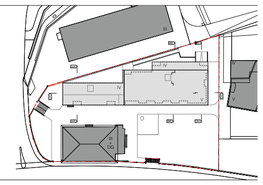

Legende

- Bestand
- Abbruch
- Neu
- Grundstückgrenze

Grundeigentümer	Bauherrschaft	Projektverfasser
Swisscanto Fondsleitung AG Bahnhofstrasse 9 CH-8001 Zürich silvan.stoeckli@zkb.ch T: +41 44 292 30 49	**EROP Real Estate & Partners AG** Via E. Bossi 9 CH-6900 Lugano us@erop.ch T: +41 91 921 26 67	**EROP Real Estate & Partners AG** Via E. Bossi 9 CH-6900 Lugano us@erop.ch T: +41 91 921 26 67
Zürich, 04.05.2026	Lugano, 04.05.2026	Lugano, 04.05.2026

EROP Real Estate & Partners AG
Via E. Bossi 9
CH-6900 Lugano TI
www.erop.ch
us@erop.ch
T: +41 91 921 26 67