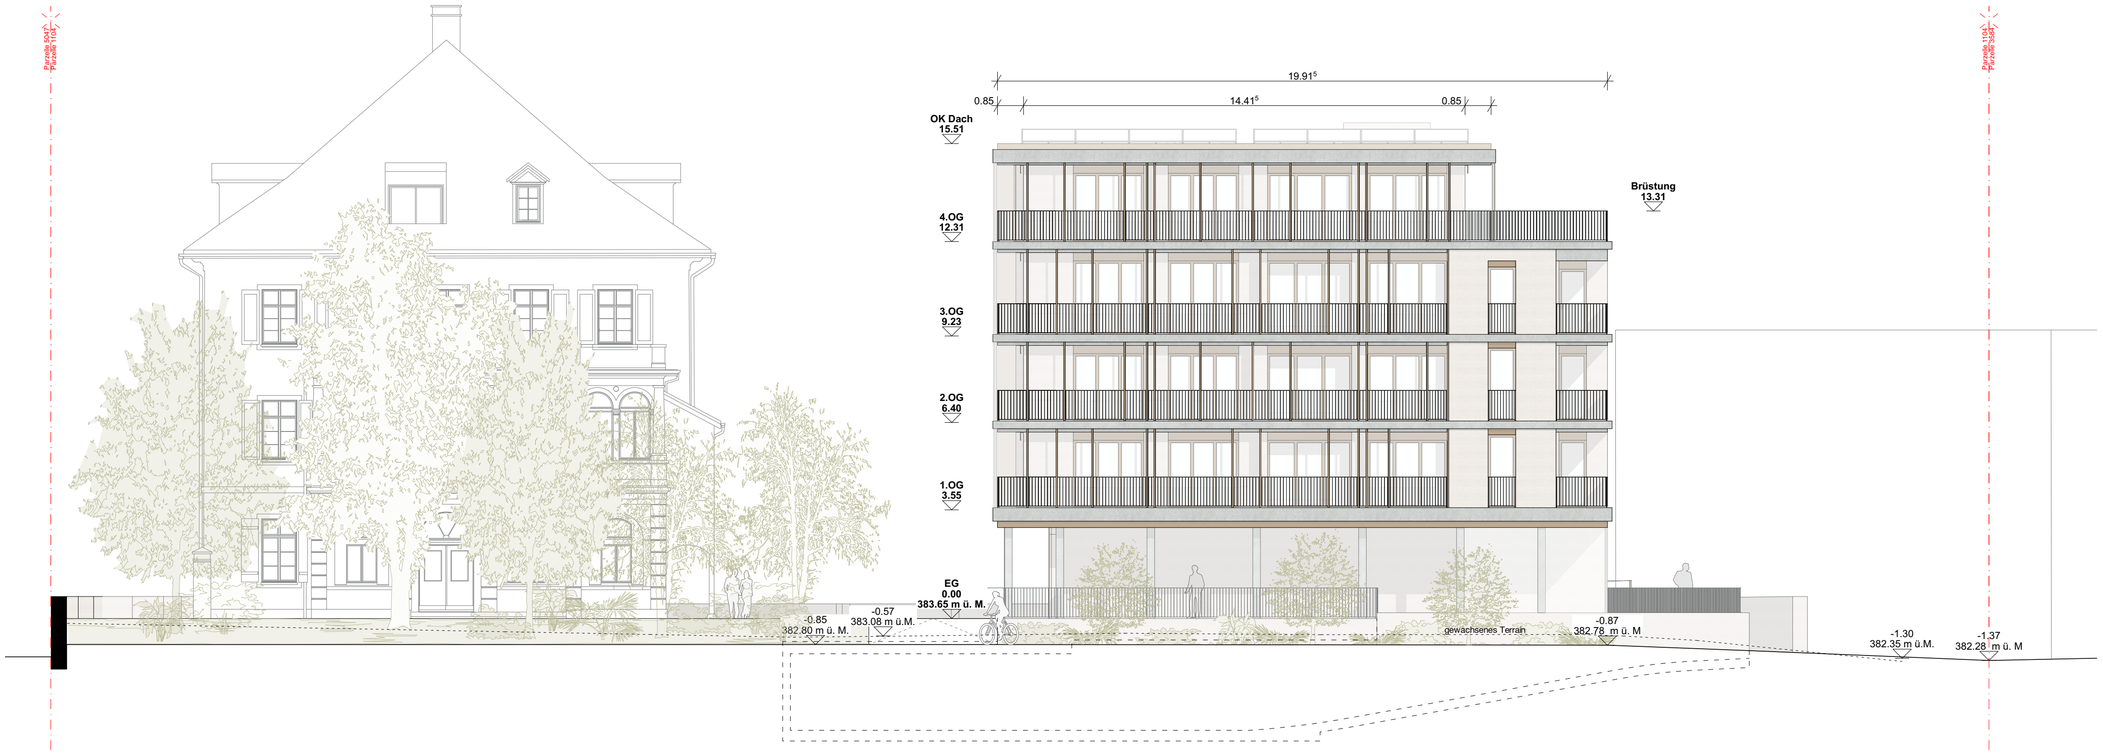

Ansicht Ost

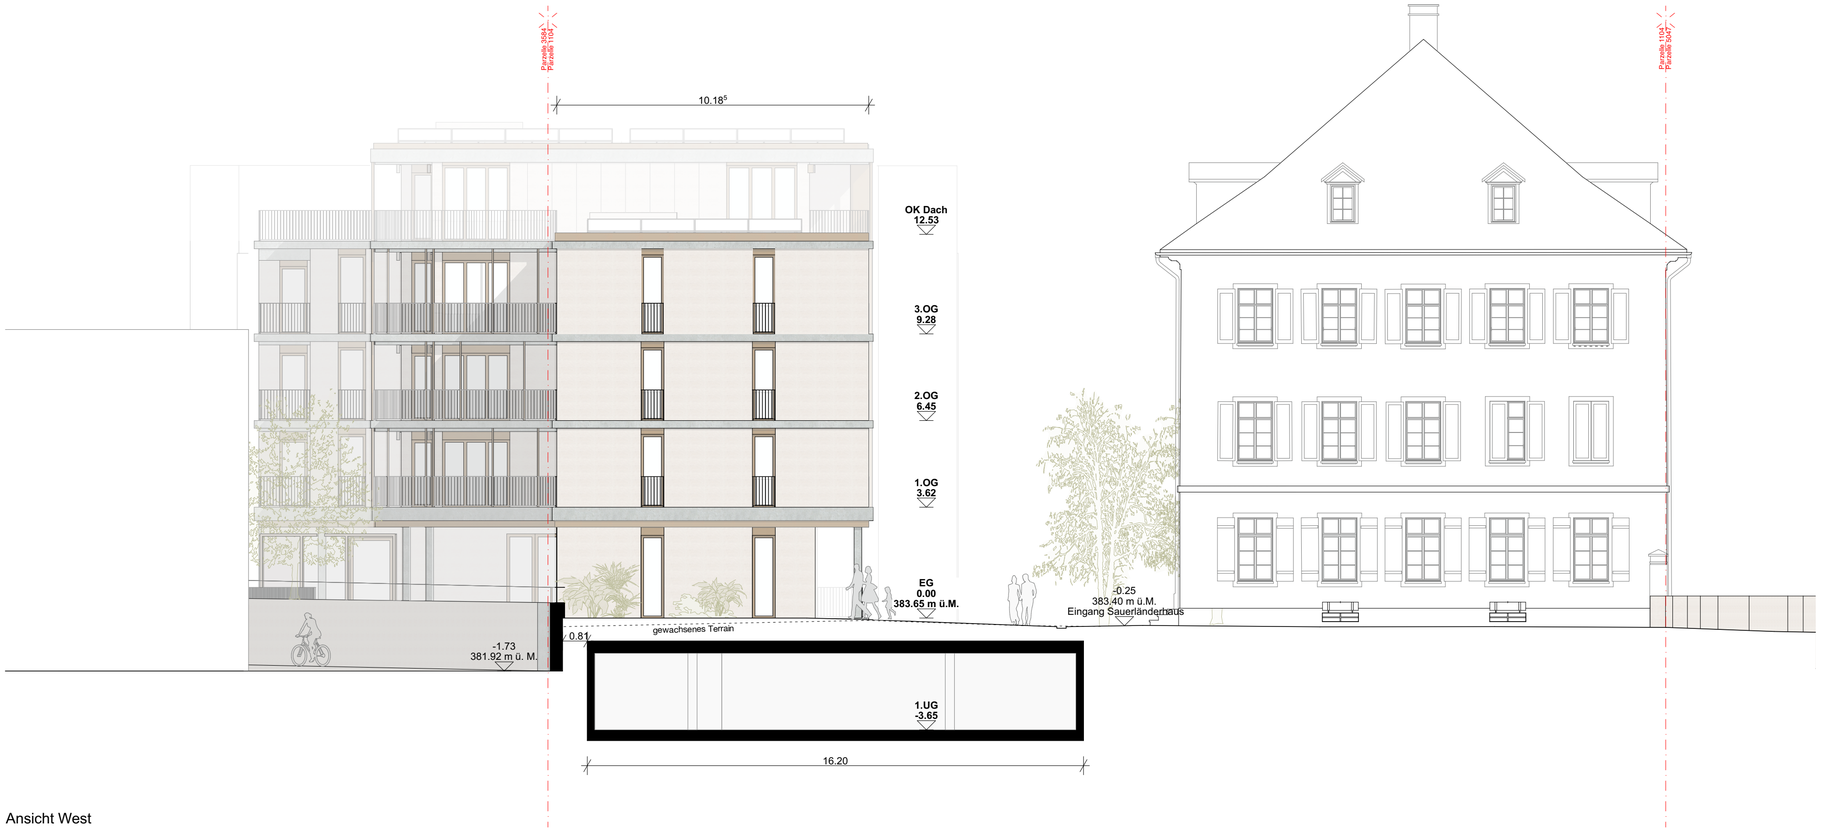

Ansicht West

Ersatzneubau Sauerländer-Areal

Laurenzenvorstadt 85-87, 5000 Aarau
Parzelle 1104

Baugesuch

Ansichten Ost- West

Plannummer.: 302

Nullpunkt / OKFF EG: +/- 0.00 = 383.65 m ü. M.

Nr. Projekt:	**24.024.2**	Mst.:	**1:100**
Datum:	04.05.2026	Planformat:	A1 59 / 84

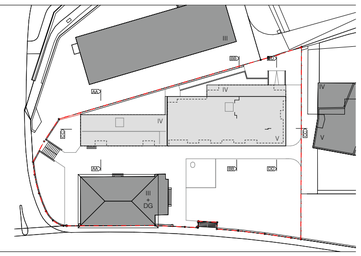

Legende

- Bestand
- Abbruch
- Neu
- Grundstückgrenze

Grundeigentümer

Swisscanto Fondsleitung AG
Bahnhofstrassse 9
CH-8001 Zürich
silvan.stoeckli@zbk.ch
T: +41 44 292 30 49

Zürich, 04.05.2026

Bauherrschaft

EROP Real Estate & Partners AG
Via E. Bossi 9
CH-6900 Lugano
us@erop.ch
T: +41 91 921 26 67

Lugano, 04.05.2026

Projektverfasser

EROP Real Estate & Partners AG
Via E. Bossi 9
CH-6900 Lugano
us@erop.ch
T: +41 91 921 26 67

Lugano, 04.05.2026

EROP Real Estate & Partners AG
Via E. Bossi 9
CH-6900 Lugano TI
www.erop.ch
us@erop.ch
T: +41 91 921 26 67