Grundeigentümer:	Ersatzneubau Sauerländer-Areal
Swisscanto Fondsleitung AG Bahnhofstrasse 9 8001 Zürich	***Laurenzenvorstadt 85-87*** Parzelle 1104 - 5000 Aarau
Gesuchsteller / Architekt:	Untergeschoss
EROP REAL ESTATE & PARTNERS AG Via e. Bossi 9 6900 Lugano	**Baugesuch**

20025_43
01.1a

Datum: 19.05.2026
Massstab: 1:50
Bearbeitet: CSI
Koordinaten: 2570 / 1204 neu

Mechanische Lüftungsanlage in der Einstellhalle

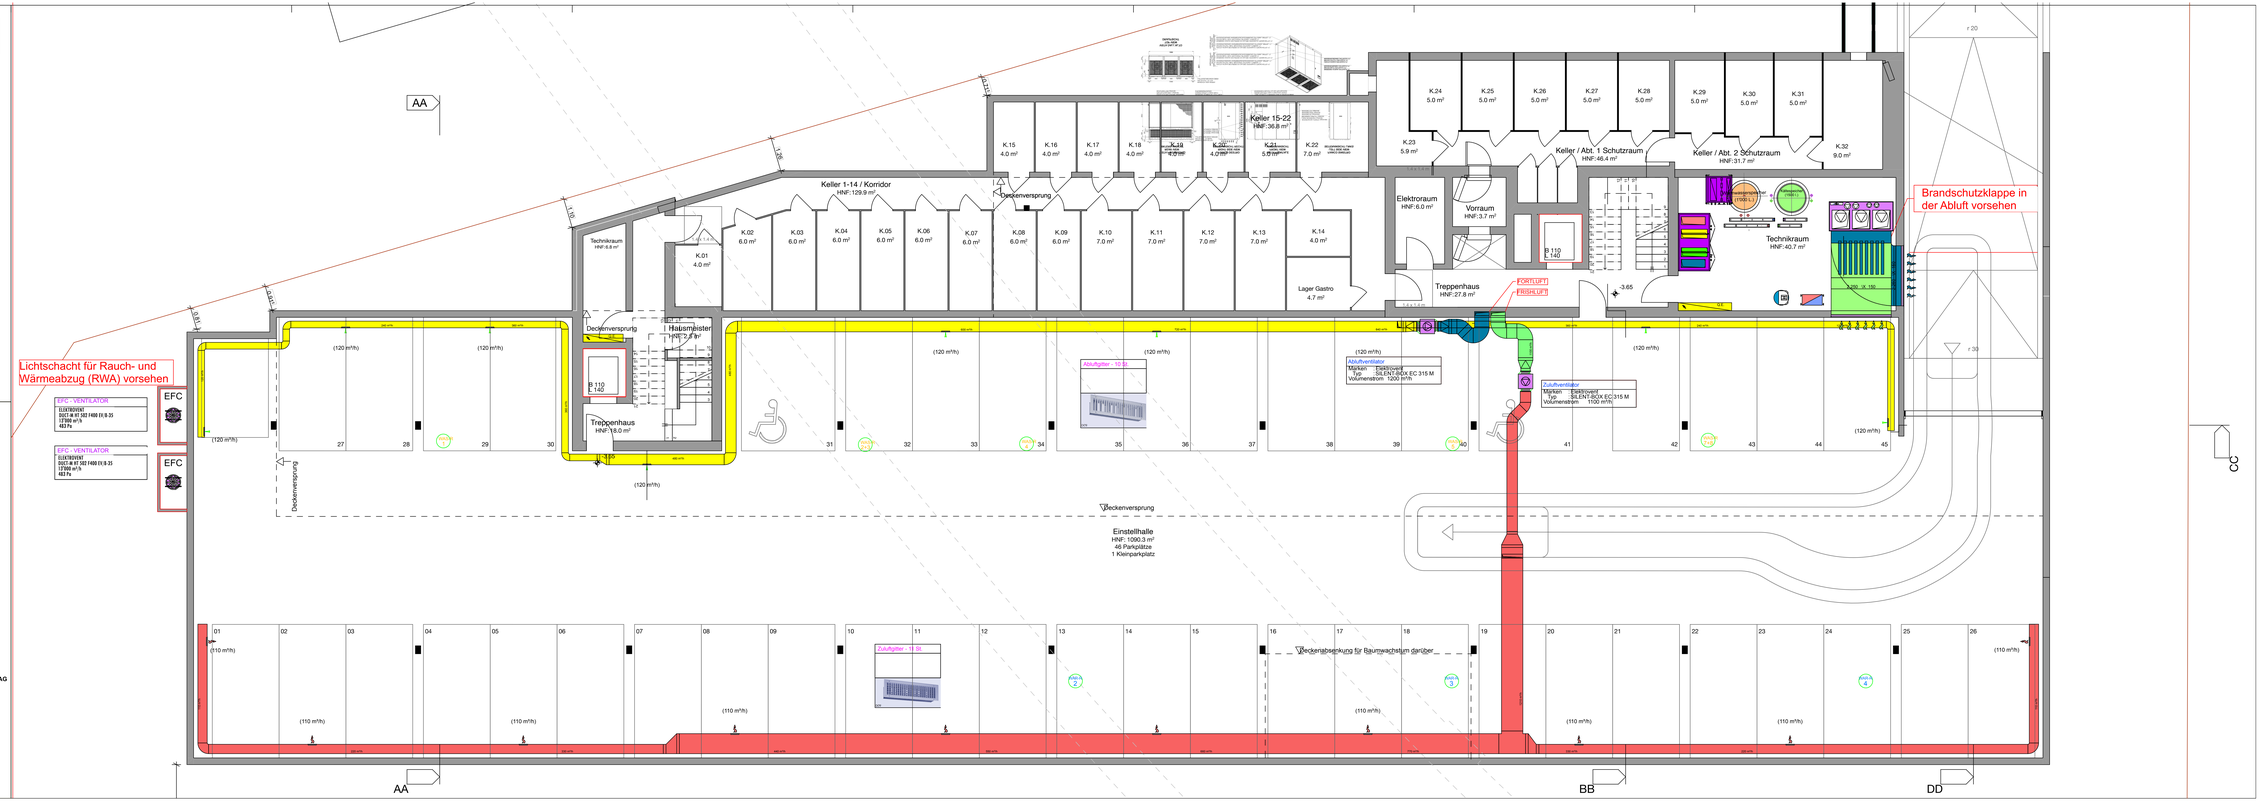

Planer	Grundeigentümer	Gesuchsteller/Architekt
Invernizzi SA Via Ronchetti 1 CH-6512 Giubiasco info@invernizzi-sa.ch T: +41 91 825 08 08	**Swisscanto Fondsleitung AG** Bahnhofstrasse 9 CH-8001 Zürich silvan.stoeckli@zbk.ch T: +41 44 292 30 49	**EROP Real Estate & Partners AG** Via E. Bossi 9 CH-6900 Lugano us@erop.ch T: +41 91 921 26 67
Lugano, 19.05.2026	Zürich, 19.05.2026	Lugano, 19.05.2026