


# REGELGESCHOSS 1.OG-2.OG-3.OG 1:200

1104

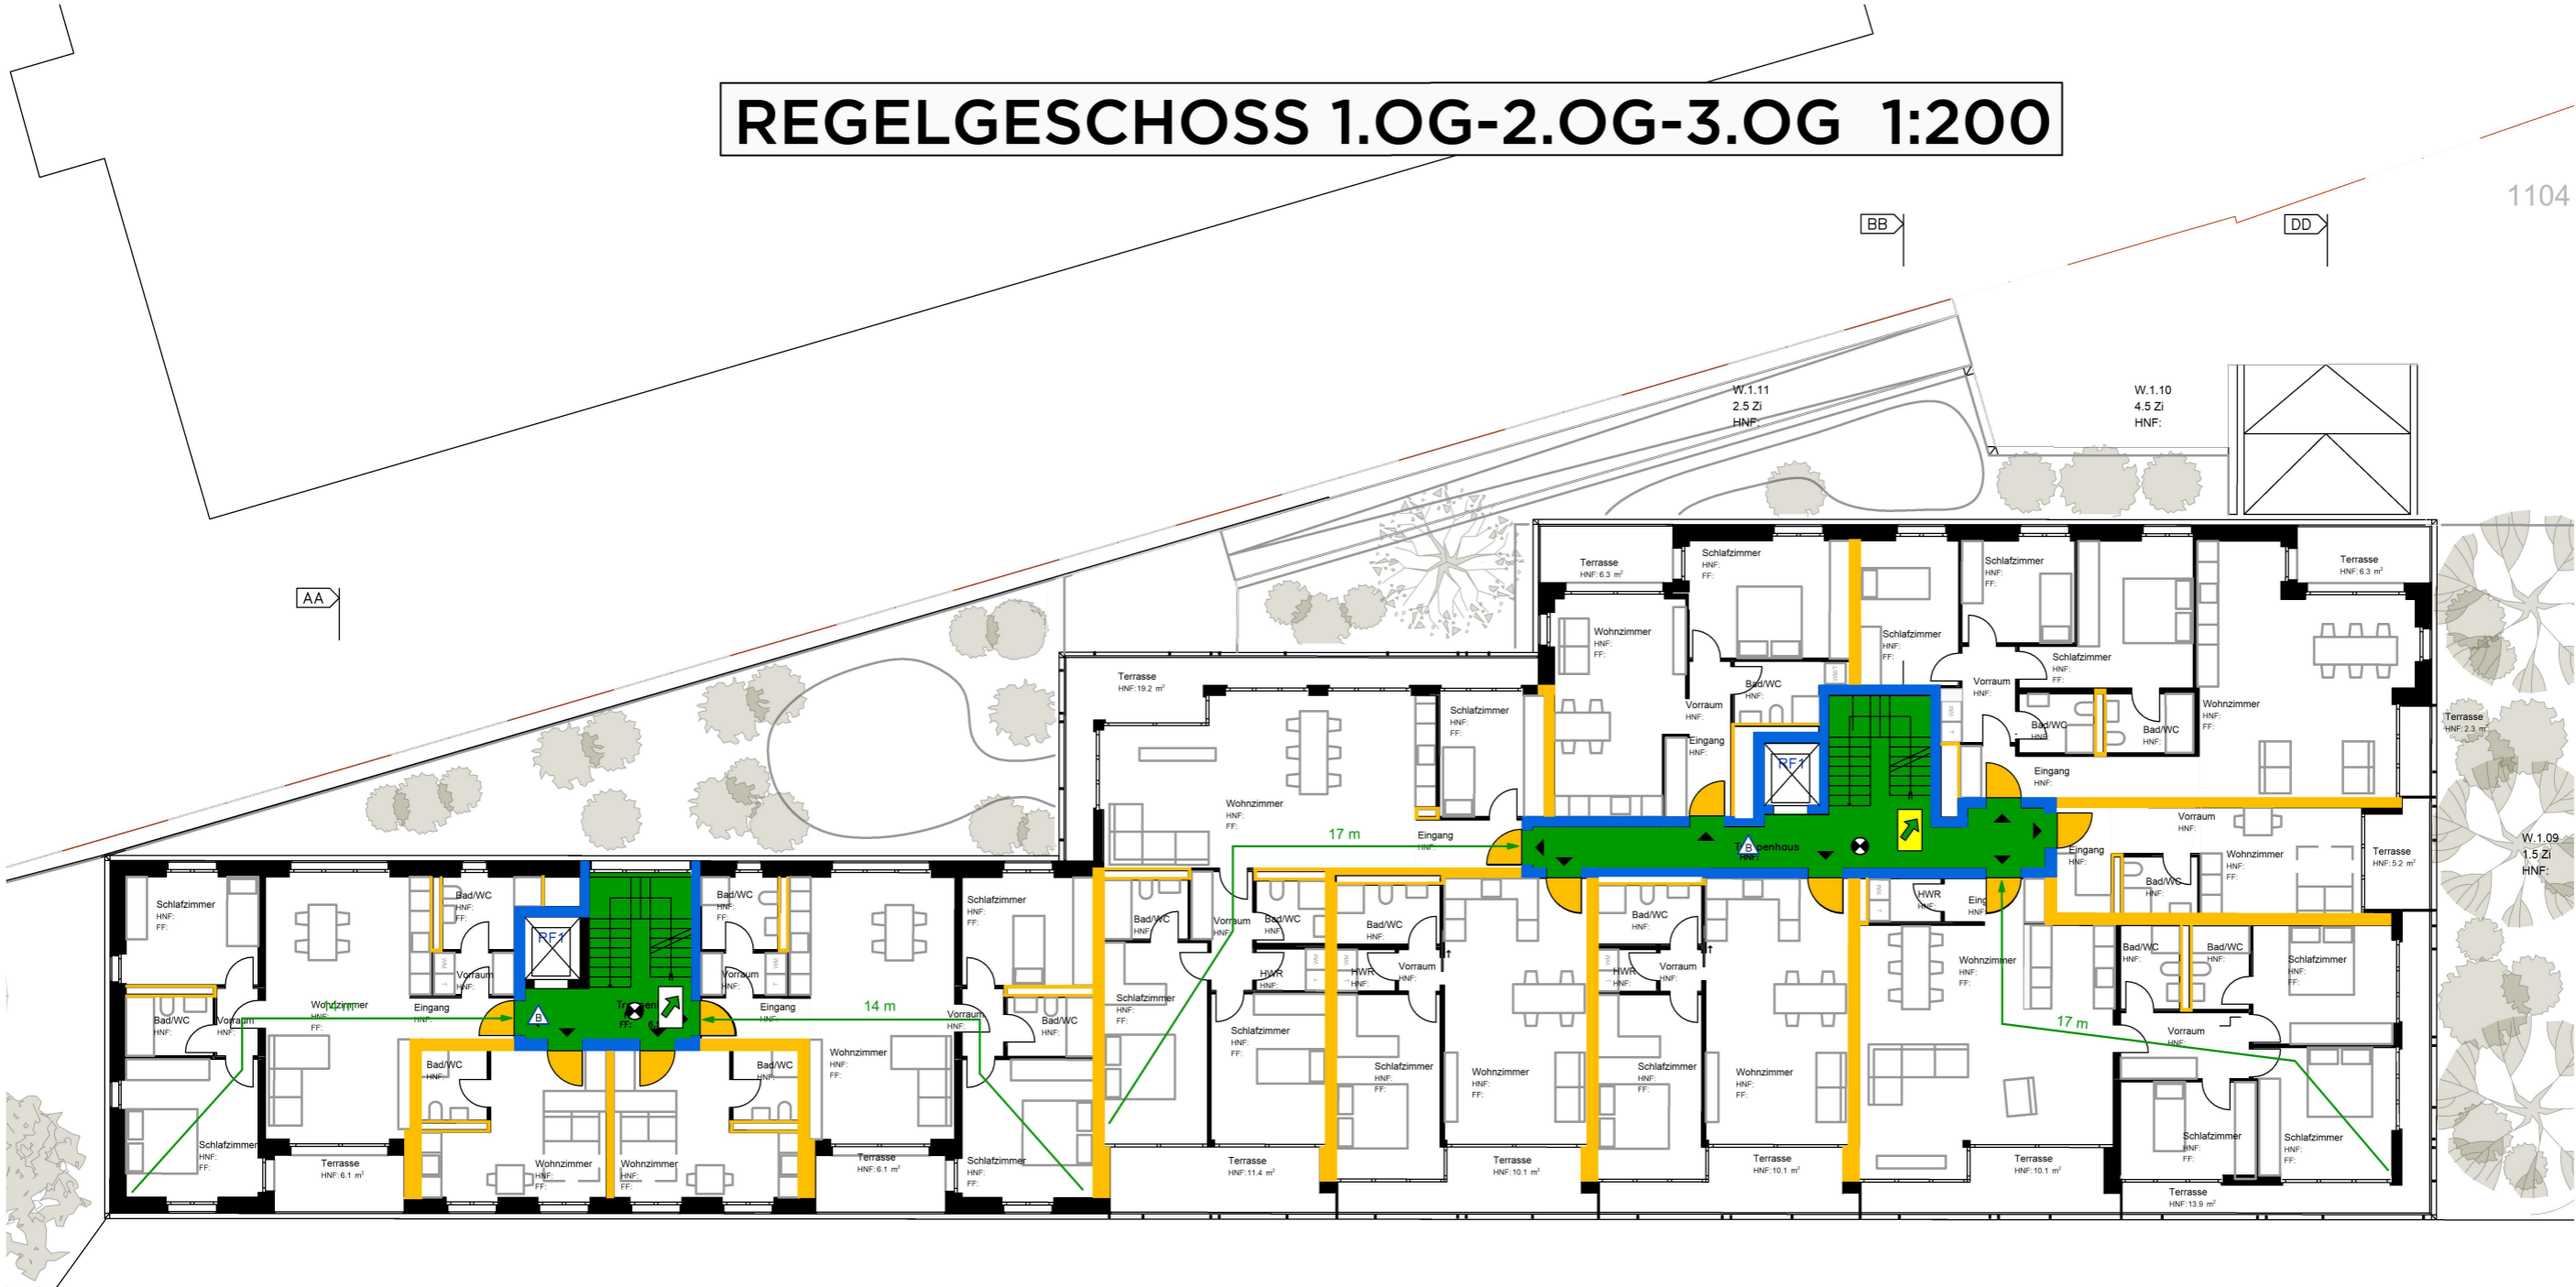

W.1.01 3.5 Zi HNF:    W.1.02 1.5 Zi HNF:    W.1.03 1.5 Zi HNF:    W.1.04 3.5 Zi HNF:    W.1.05 4.5 Zi HNF:    W.1.06 2.5 Zi HNF:    W.1.07 2.5 Zi HNF:    W.1.08 4.5 Zi HNF:

## LEGENDE

- |  |                           |  |  |  |   |  |   |
|--|---------------------------|--|--|--|---|--|---|
|  | Feuerwiderstand EI 60-RF1 |  | Fluchtweglänge                                 |  | Handfeuerlöscher: Löschmittel für Flüssigkeiten und schmelzende, feste Stoffe |  | Brandmeldeanlage Bedienstelle                     |
|  | Feuerwiderstand EI 30-RF1 |  | Fluchtwegbreite                                |  | Handfeuerlöscher: Löschmittel für Gase  |  | Brandmeldeüberwachung (BMA)                       |
|  | Feuerwiderstand EI 60     |  | Raum/Bereich mit Sicherheitsbeleuchtung        |  | Wasserlöschposten, Standort/Schlauchlänge in Meter (WLP)                      |  | Schlüsseldepot (ausser)                           |
|  | Feuerwiderstand EI 30     |  | Sicherheitsleuchte tragbar                     |  | Rauch- und Wärmeabzug Bedienstelle  |  | Raum/Schrank mit Explosionsgefährdung             |
|  | Feuerwiderstand E 30      |  | Türe/Tor EI 30                                 |  | Entrauchung mit Lüfter der Feuerwehr (LRWA) in m³/h                           |  | Aufzug  |
|  | vertikaler Fluchtweg      |  | Türe/Tor/Abschluss E 30                        |  | maschinelle Rauch- und Wärmeabzugsanlage (MRWA) in m³/h                       |  | Hauptzugang Feuerwehr                             |
|  | horizontaler Fluchtweg    |  | Türe/tor EI 30 selbstschliessend (TS)          |  | Öffnung für natürliche Abströmung in m²                                       |  | mobiler Lüfter der Feuerwehr (möglicher Standort) |
|  | freizuhaltende Fläche     |  | Türe/Tor/Abschluss E 30 selbstschliessend (TS) |  | Handfeuermelder   |  |   |
|  | RF1                       |  | Notausgang                                     |  | Einzelsmelder   |  |   |
|  | Sammelplatz               |  | Notgang mit Sicherheitsbeleuchtung             |  | Alarmsirene   |  |   |