



BAUVORHABEN:
NEUBAU WOHNHAUS, GARTENSTRASSE 9, 5032 AARAU-ROHR

BAUHERR:
BAUKONSORTIUM ASAH, HAUPTSTRASSE 57, 5032 AARAU-ROHR


MEINRAD MÜLLER
ARCHITEKTUR + BAULEITUNG AG

NIEDERLENZERSTRASSE 10
5600 LENZBURG

ZEICHNER: JG DATUM: 07.05.2026
PROJEKTLEITER: MS FORMAT: 84/59.4

1:100

T: +41 62 886 11 00
mail@meinrad-mueller.ch

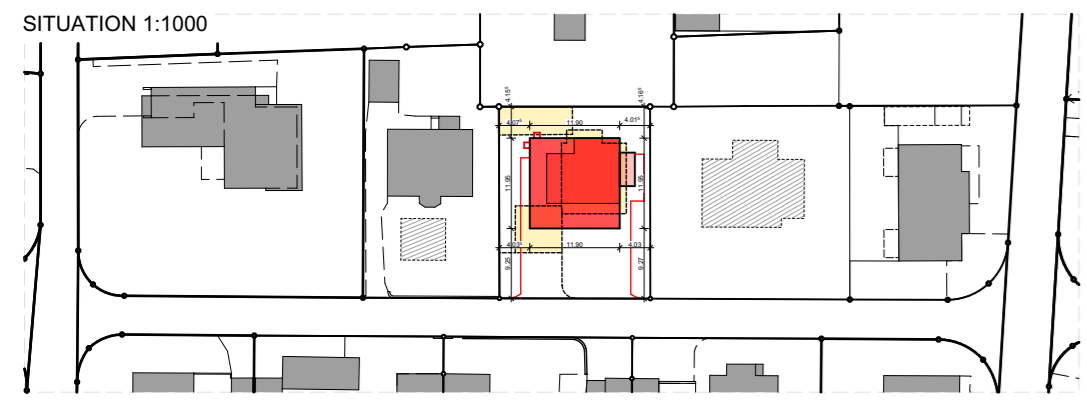

OK FERTIG BODEN EG = ± 0.00 = 377.73 M.Ü.M

EINGESEHEN UND EINVERSTANDEN:


BAUHERR:
BAUKONSORTIUM ASAH
HAUPTSTRASSE 57, 5032 AARAU-ROHR

ARCHITEKT:
MEINRAD MÜLLER ARCHITEKTUR + BAULEITUNG AG
NIEDERLENZERSTRASSE 10
5600 LENZBURG


GRUNDEIGENTÜMER:

JANINE SCHUMACHER, WERNER SCHUMACHER
GARTENSTRASSE 9, 5032 AARAU-ROHR


ATTIKAGESCHOSS

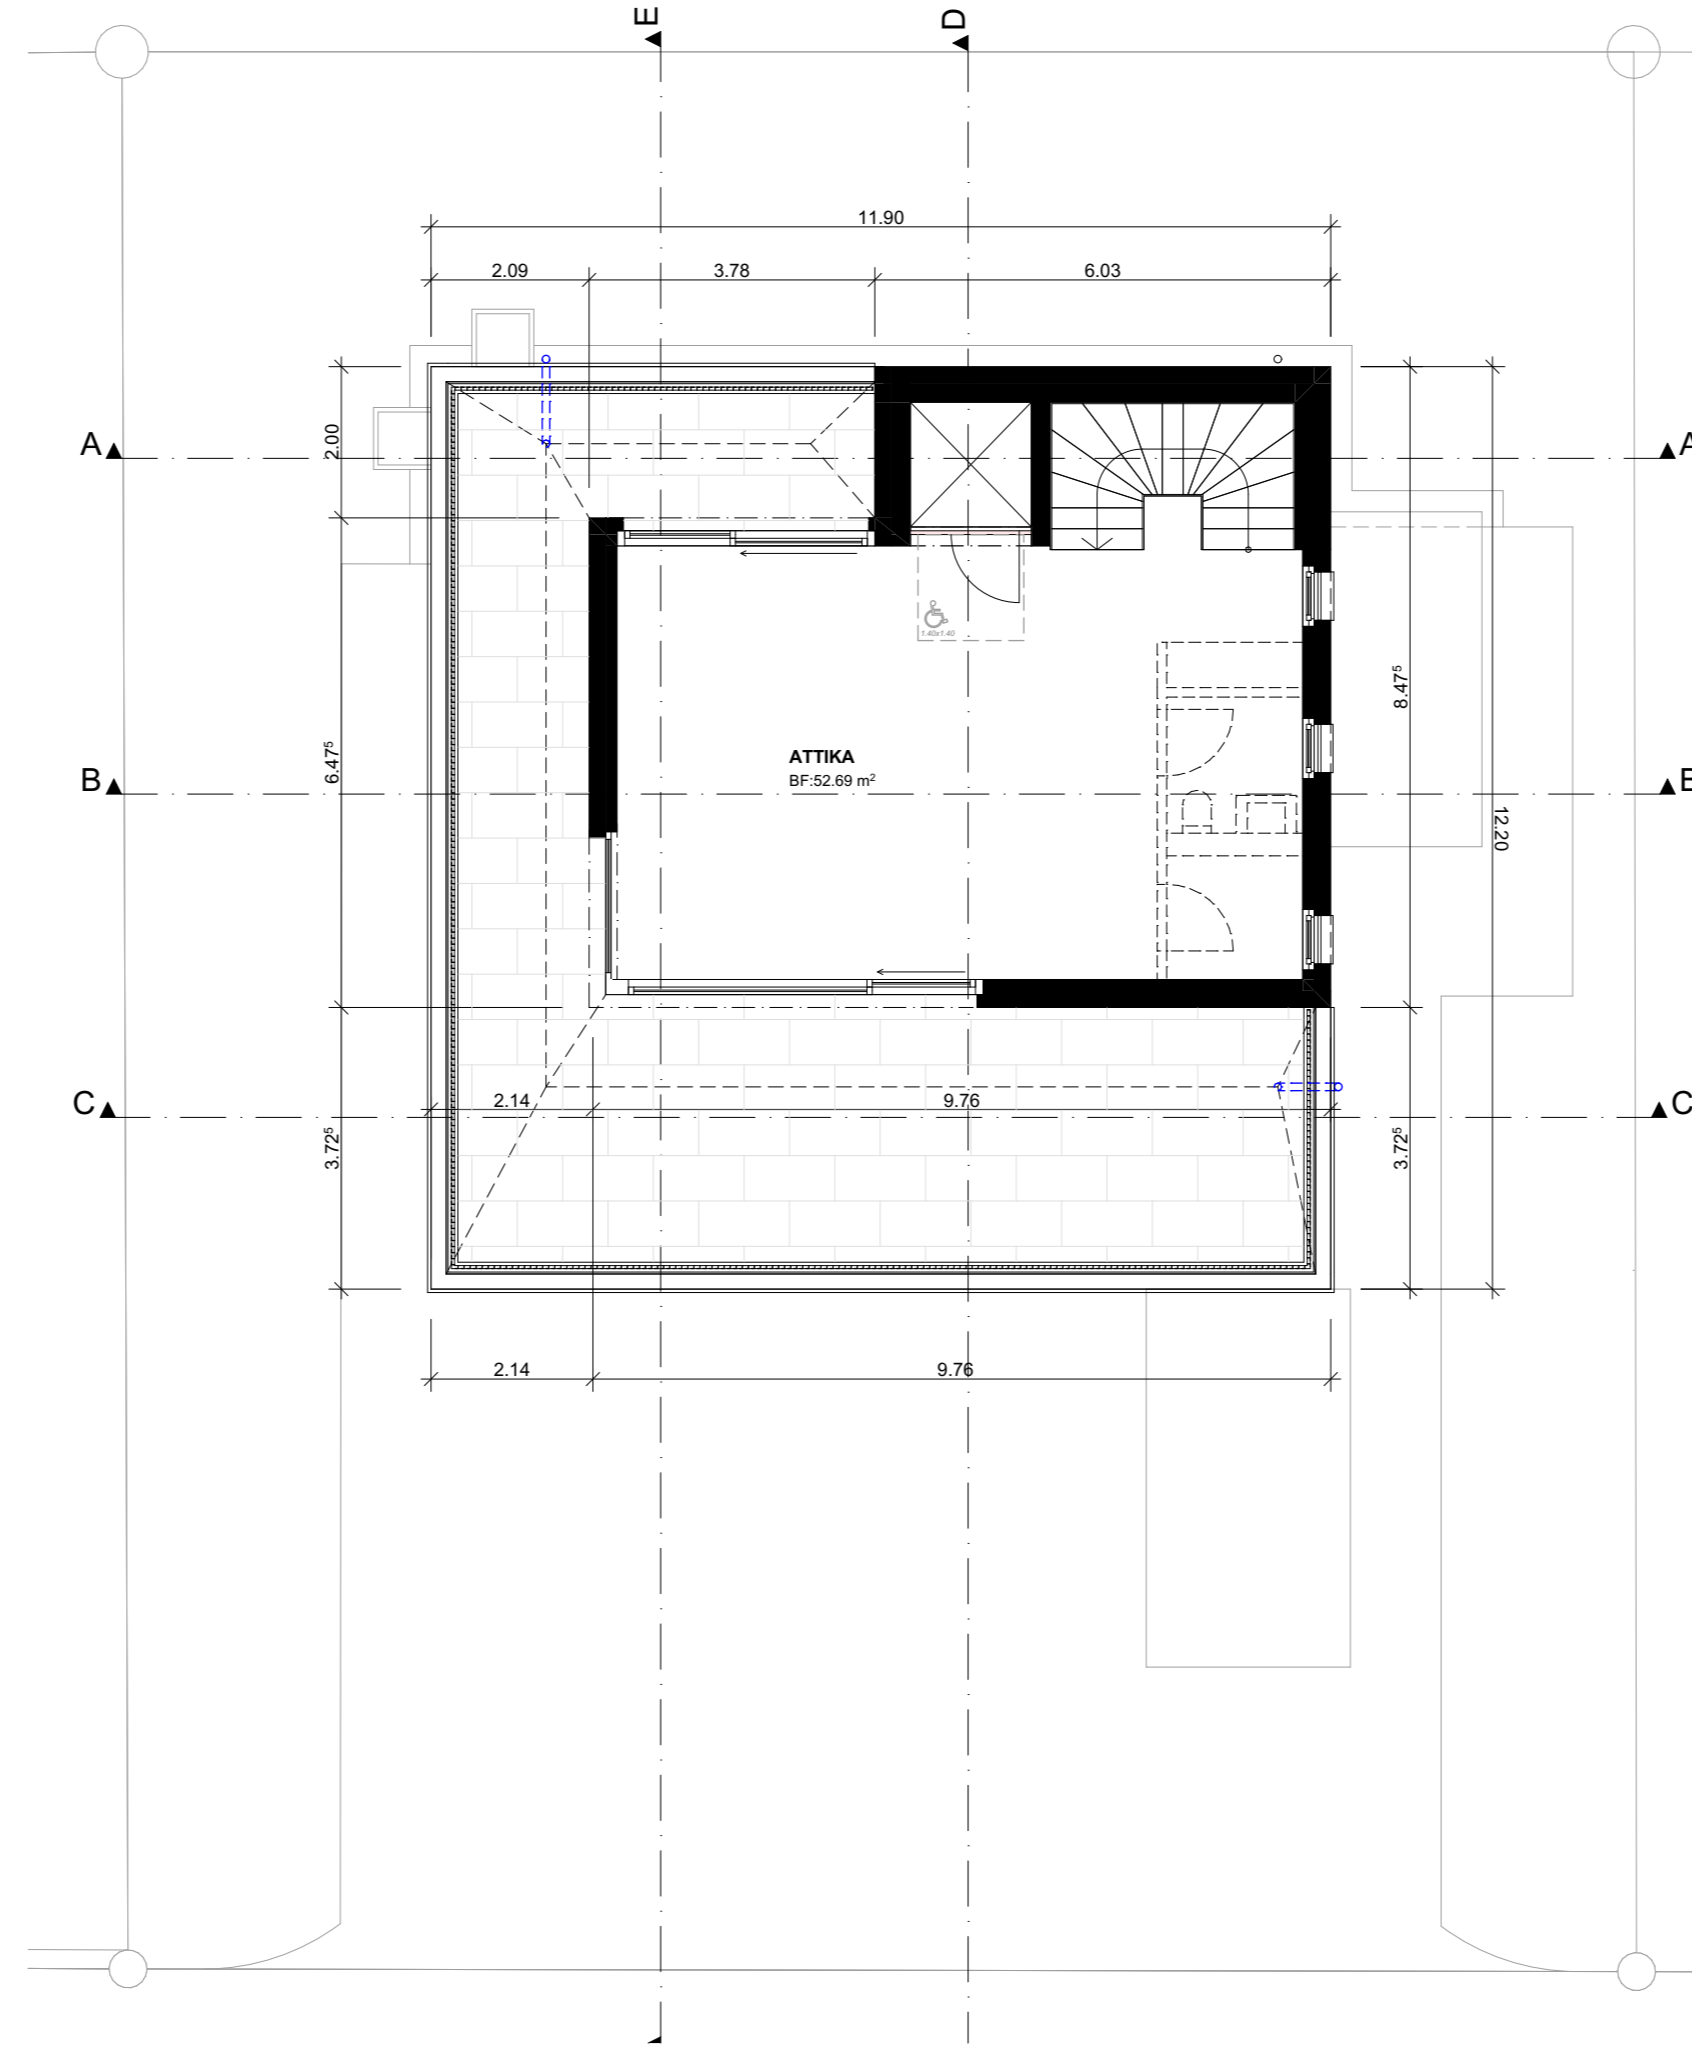

DACHAUFSICHT

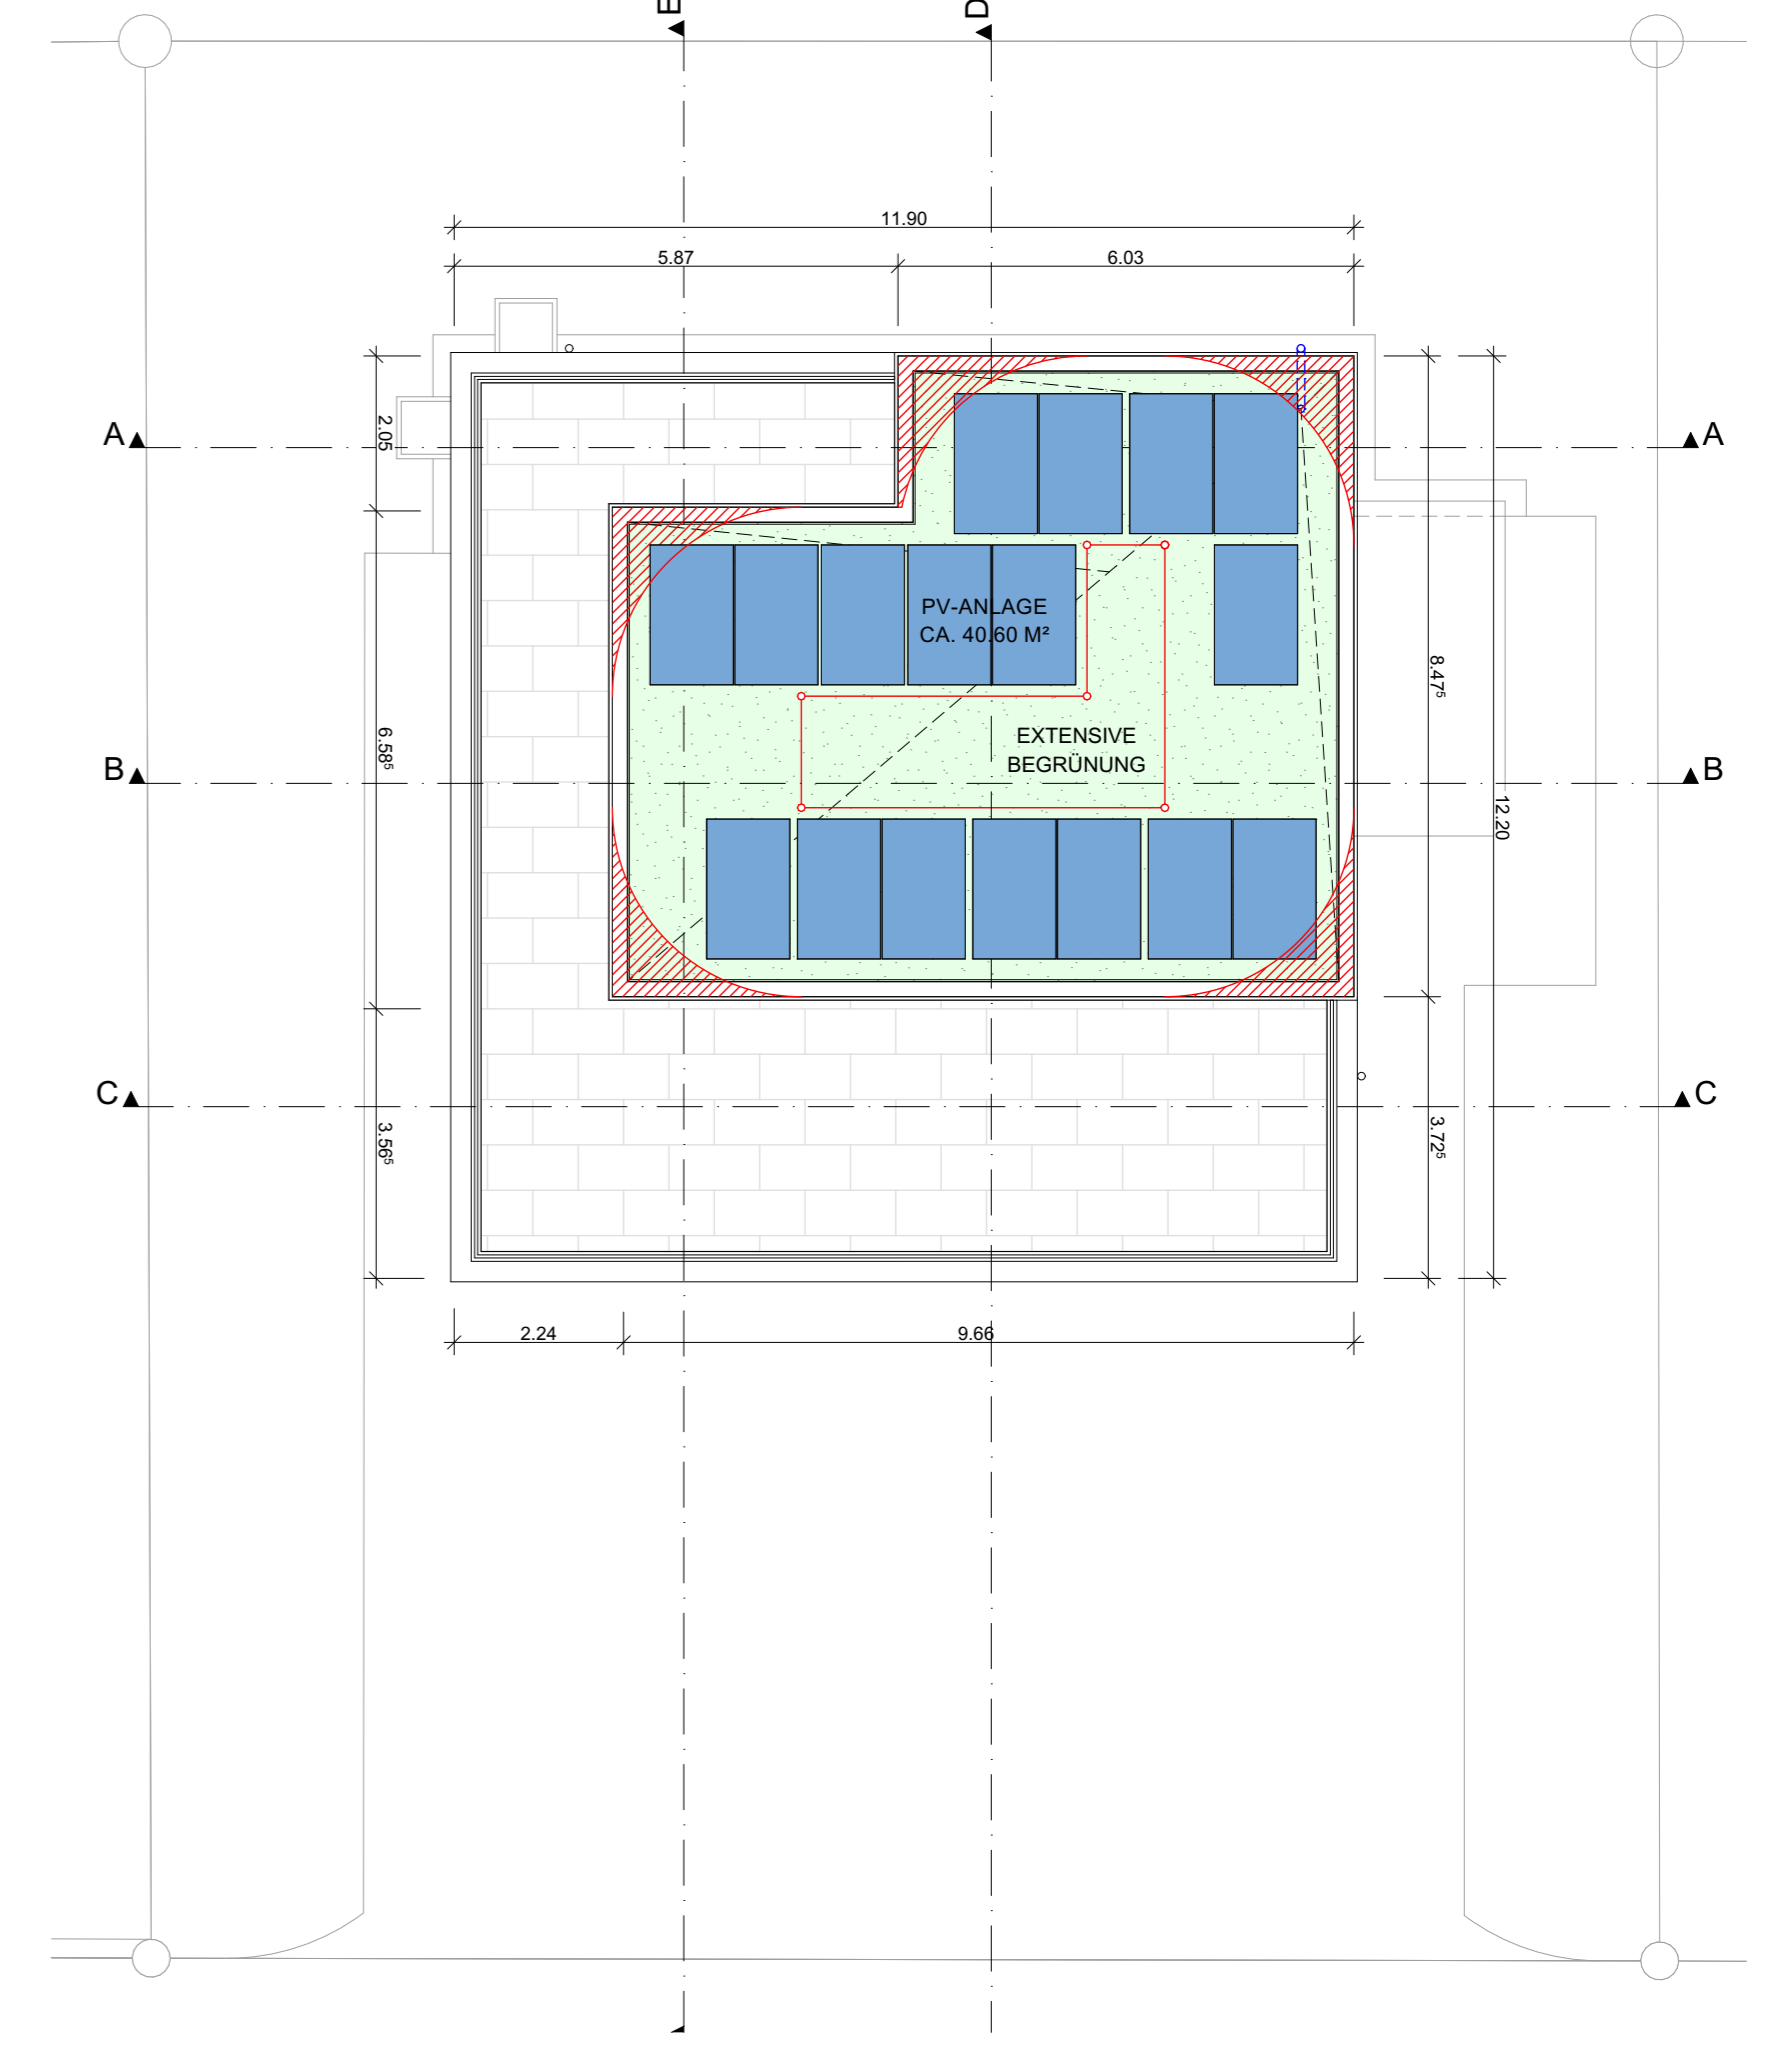

1. OBERGESCHOSS

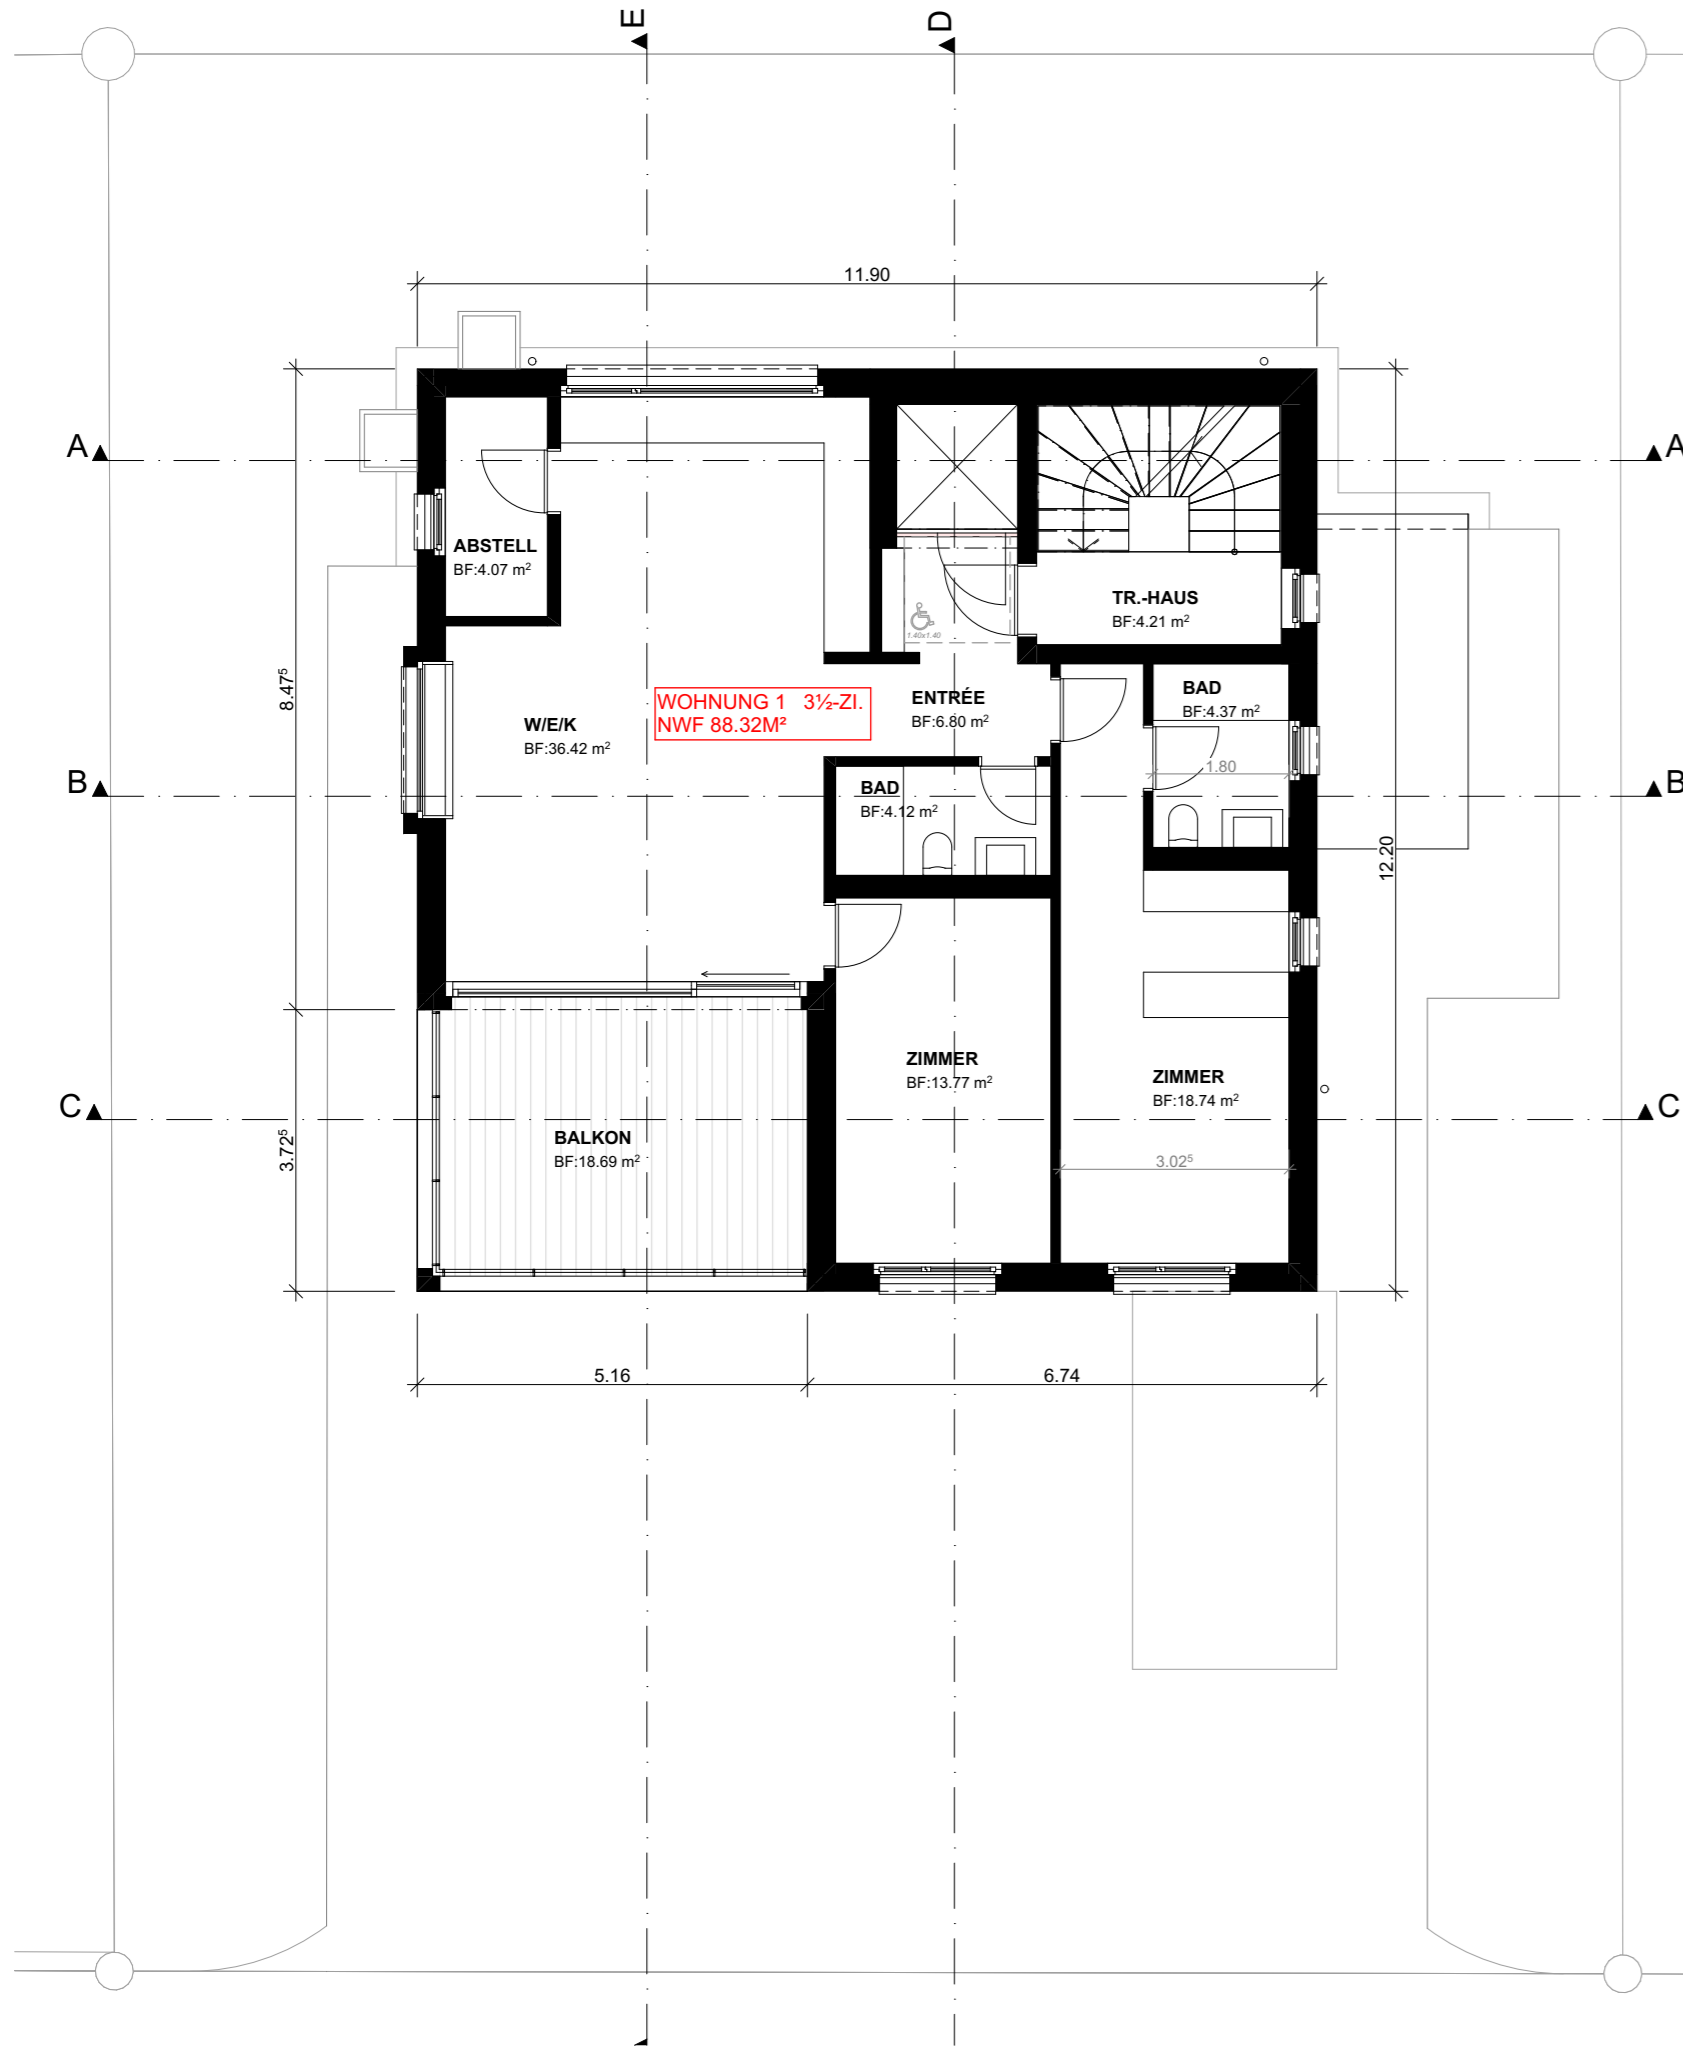

2. OBERGESCHOSS



3. OBERGESCHOSS

