

BAUVORHABEN:
NEUBAU WOHNHAUS, GARTENSTRASSE 9, 5032 AARAU-ROHR


BAUHERR:
BAUKONSORTIUM ASAH, HAUPTSTRASSE 57, 5032 AARAU-ROHR

MEINRAD MÜLLER
ARCHITEKTUR + BAULEITUNG AG

NIEDERLENZERSTRASSE 10
5600 LENZBURG

ZEICHNER: JG DATUM: 07.05.2026
PROJEKTLEITER: MS FORMAT: 84/59.4 **1:100**

T: +41 62 886 11 00
mail@meinrad-mueller.ch

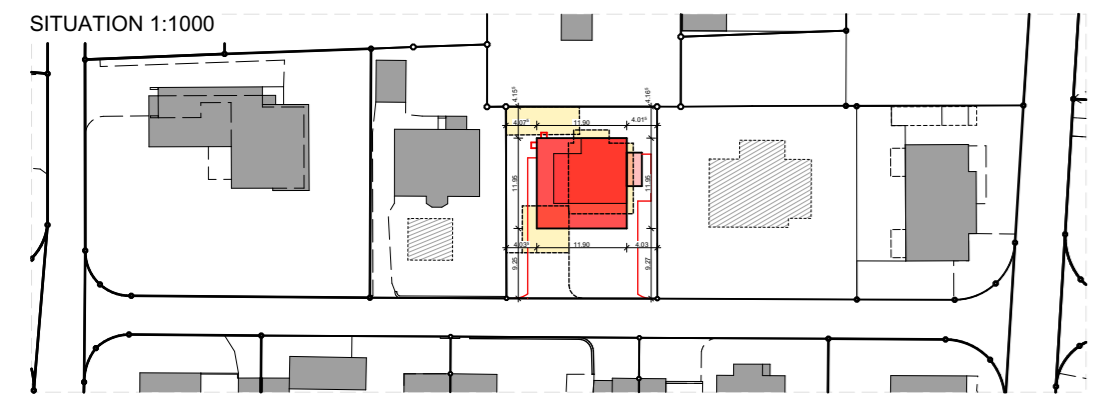

OK FERTIG BODEN EG = ± 0.00 = 377.73 M.ü.M

EINGESEHEN UND EINVERSTANDEN:

BAUHERR:

BAUKONSORTIUM ASAH
HAUPTSTRASSE 57, 5032 AARAU-ROHR


ARCHITEKT:

MEINRAD MÜLLER ARCHITEKTUR + BAULEITUNG AG
NIEDERLENZERSTRASSE 10
5600 LENZBURG


GRUNDEIGENTÜMER:

JANINE SCHUMACHER, WERNER SCHUMACHER
GARTENSTRASSE 9, 5032 AARAU-ROHR


SCHNITT D-D

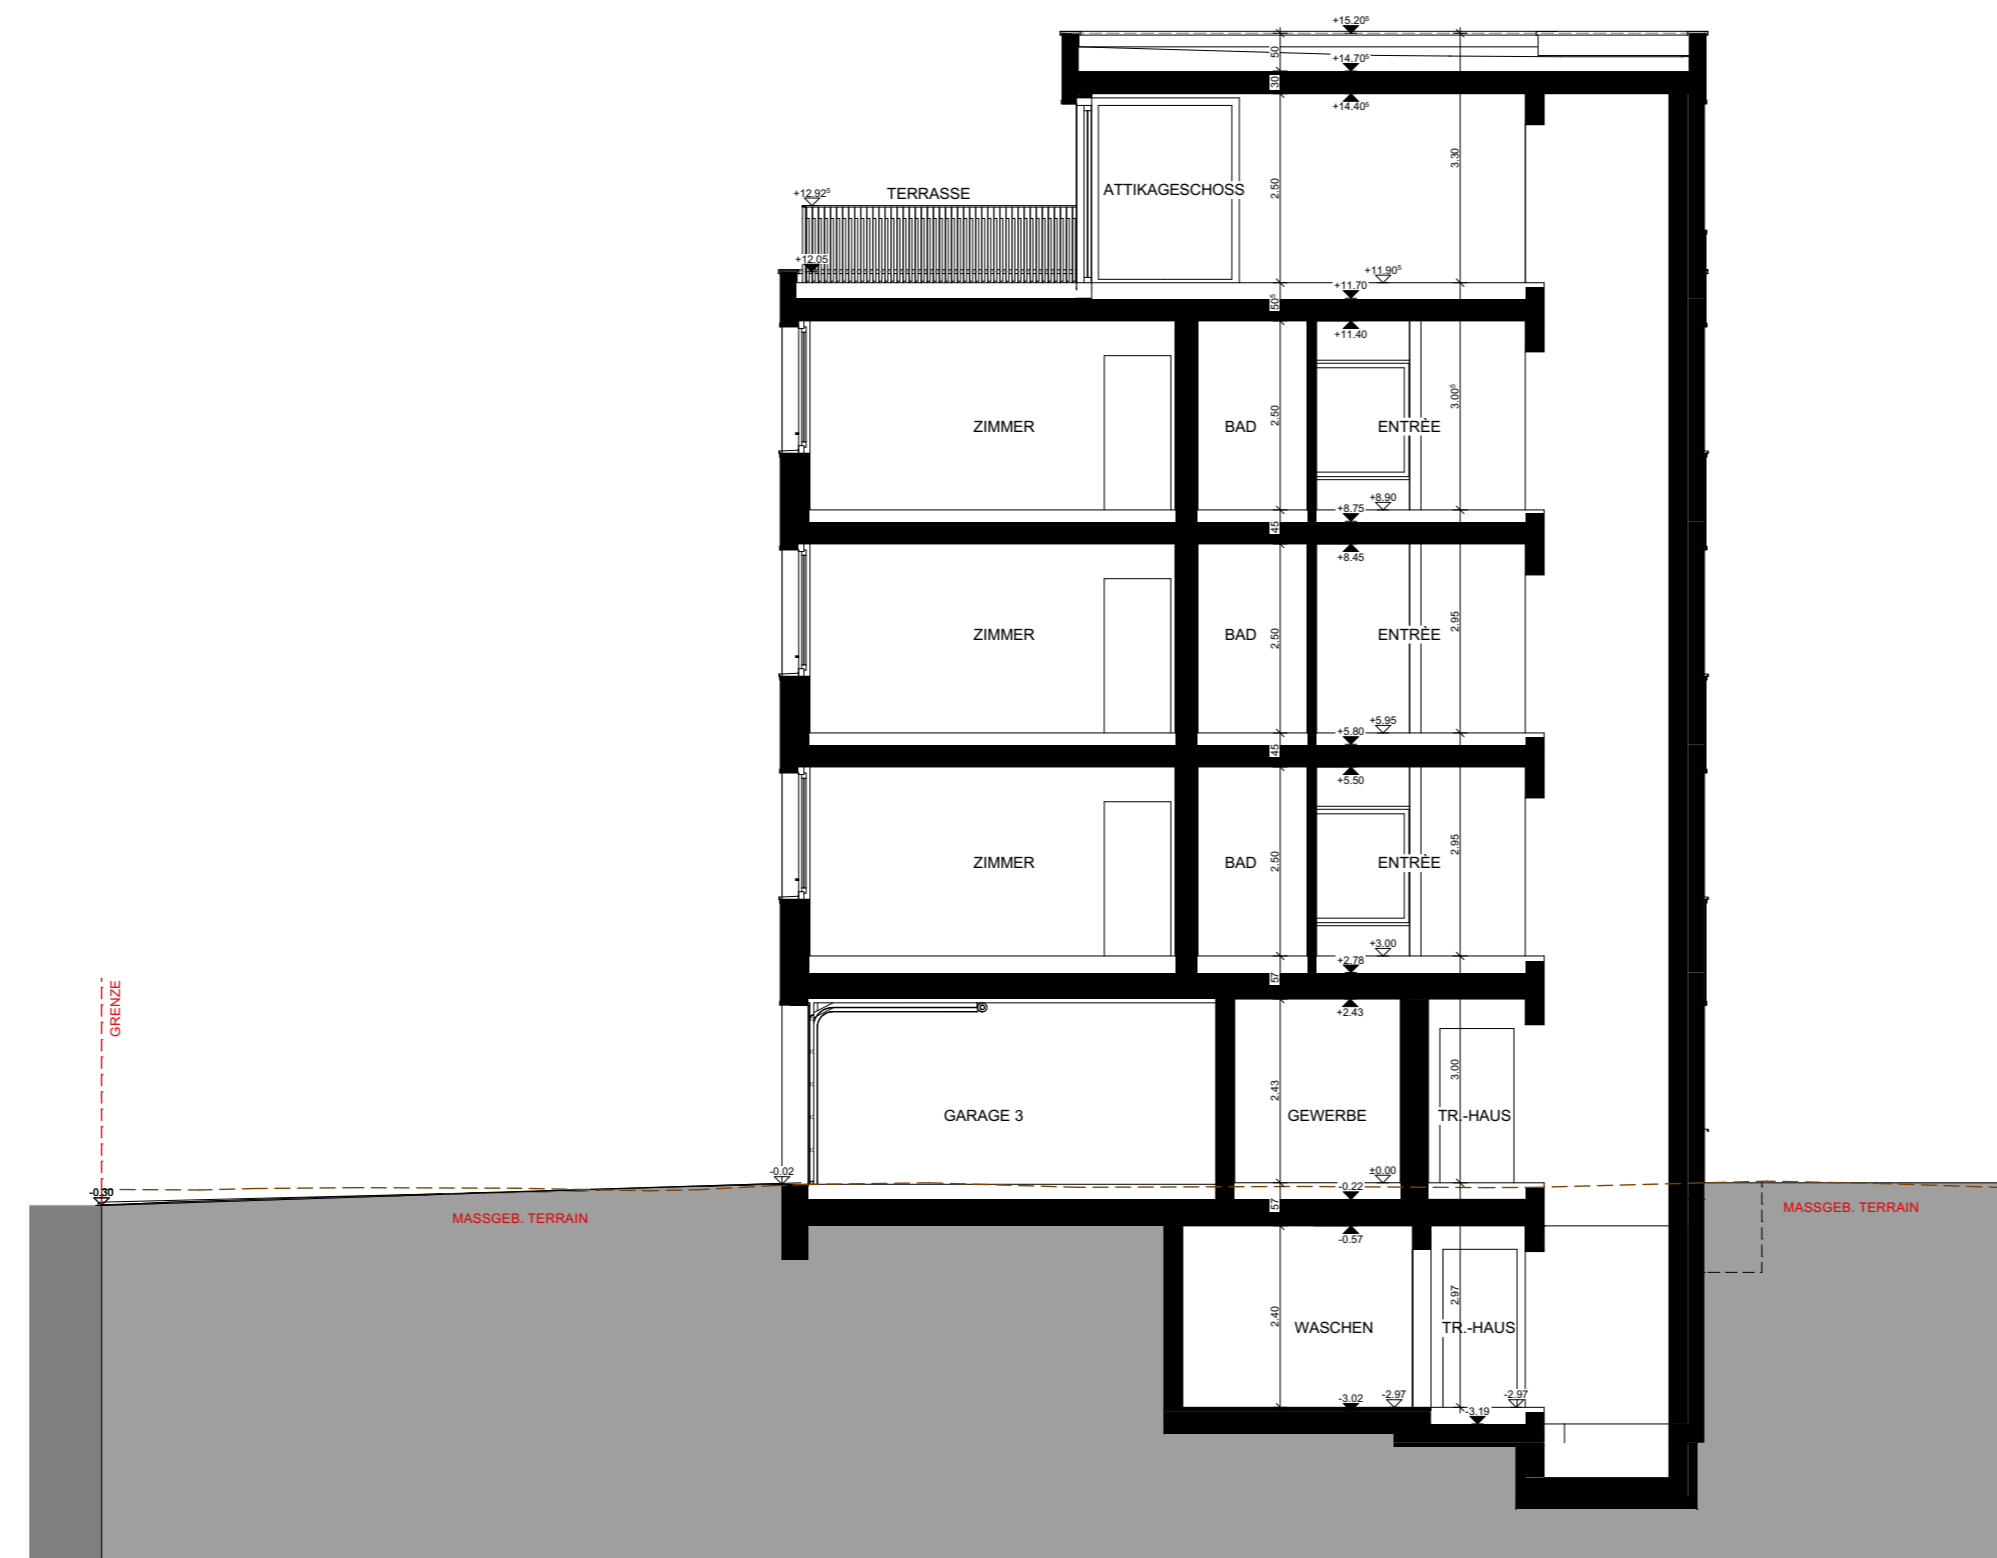

SCHNITT E-E

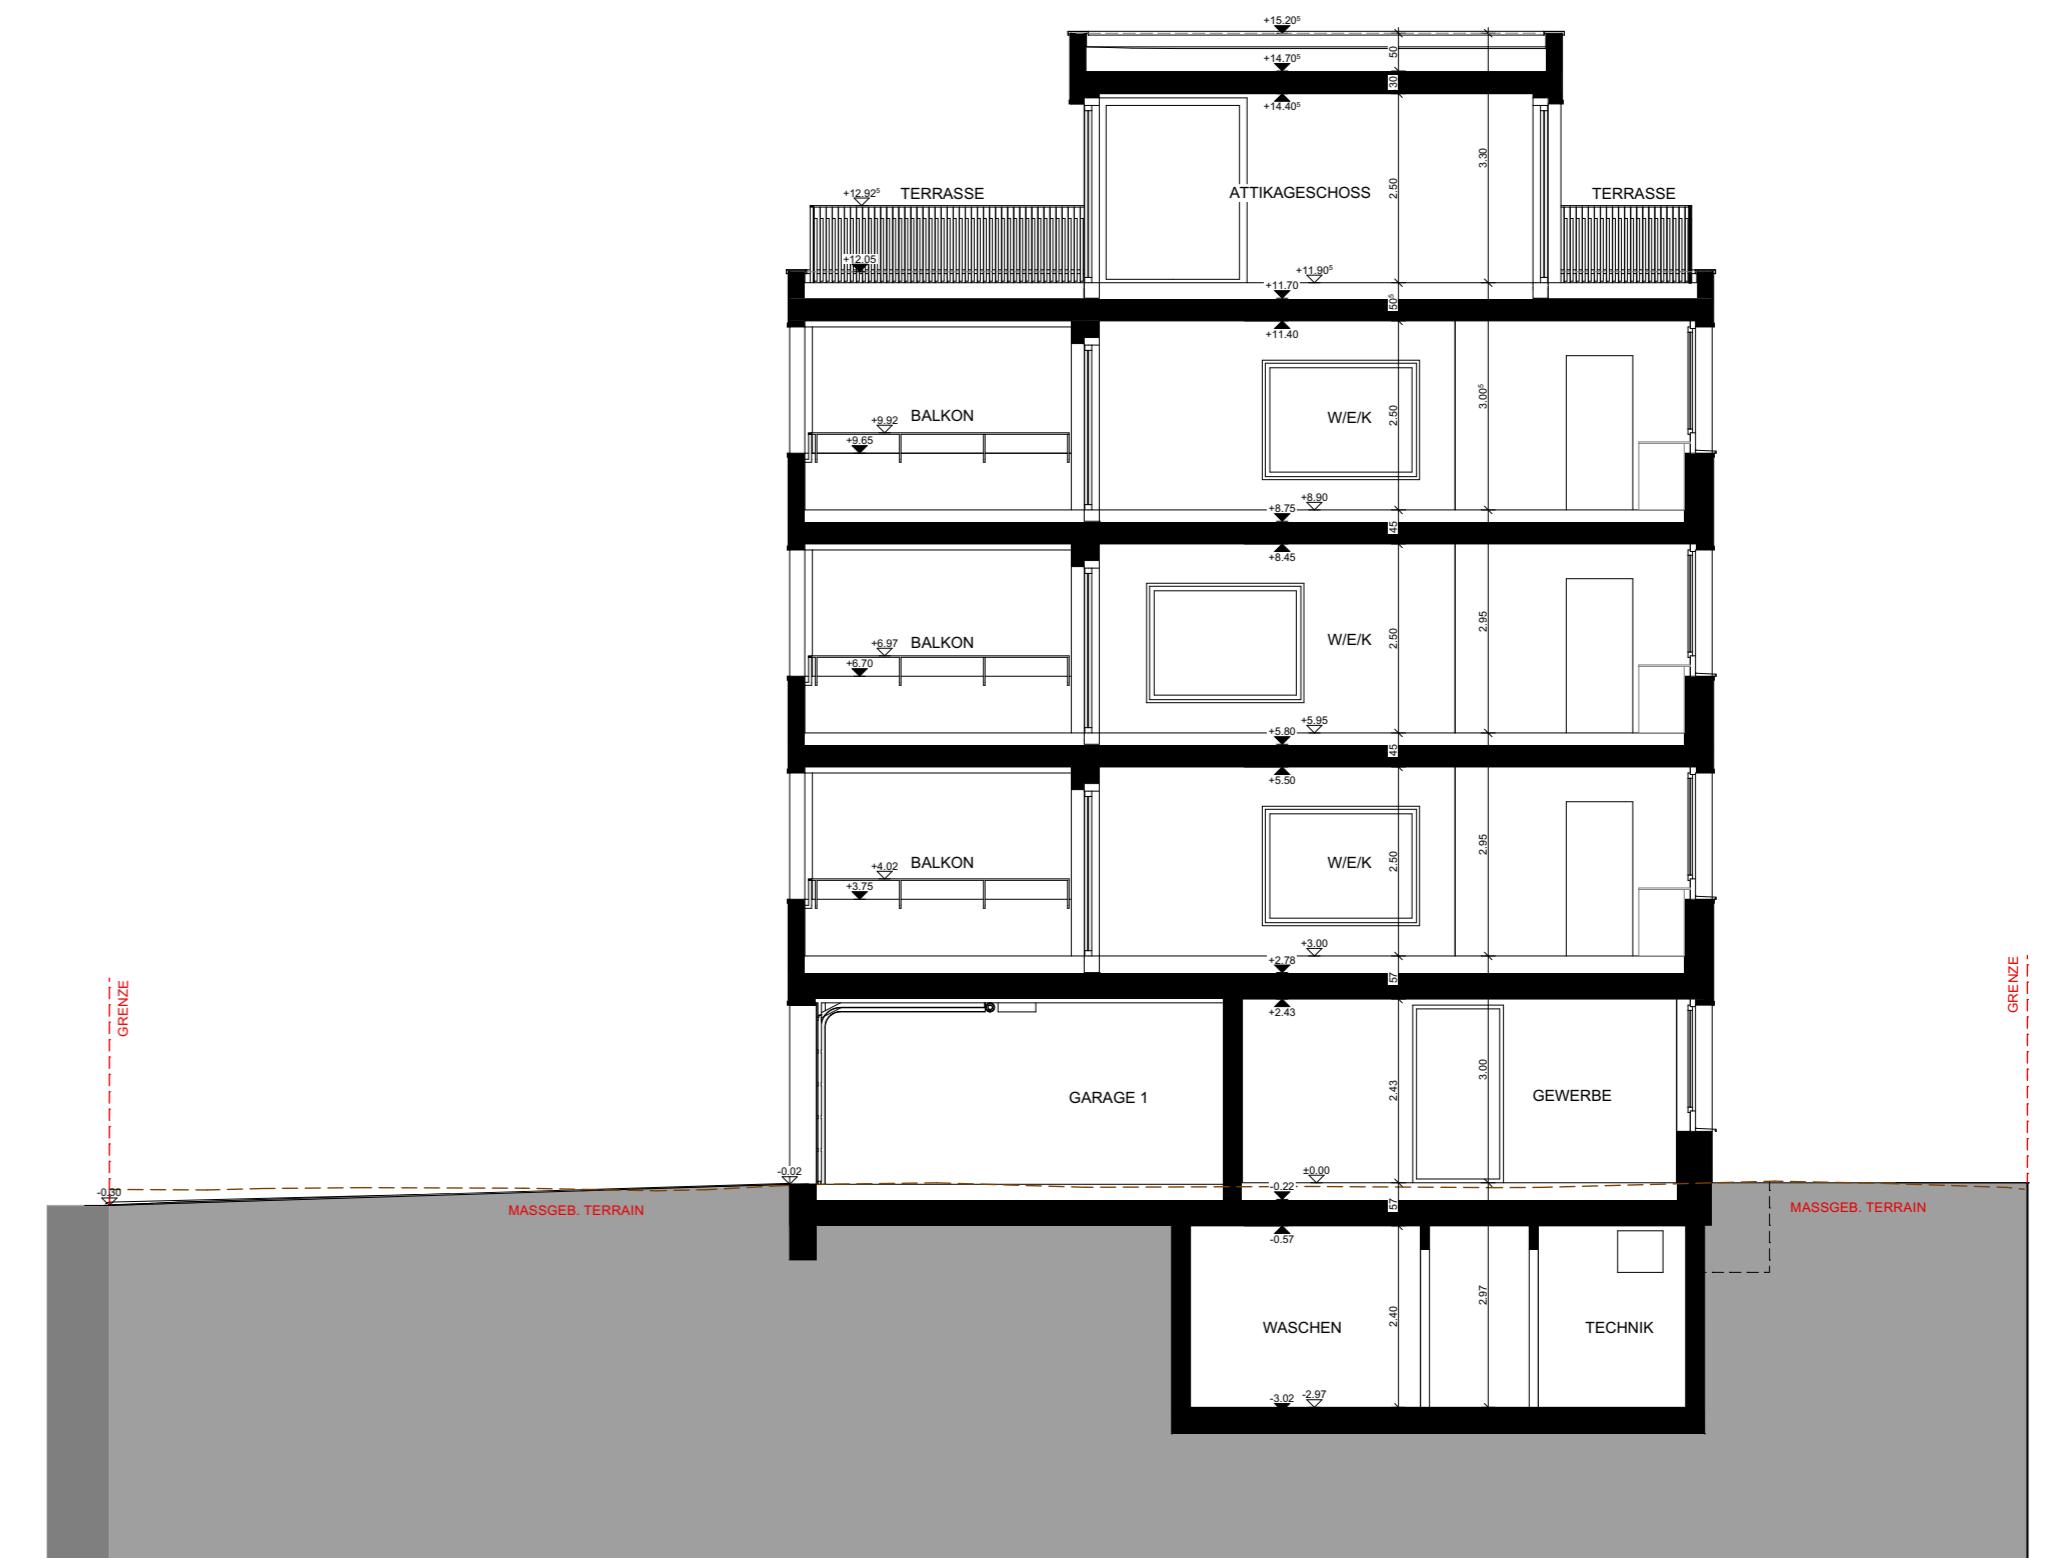

SCHNITT A-A

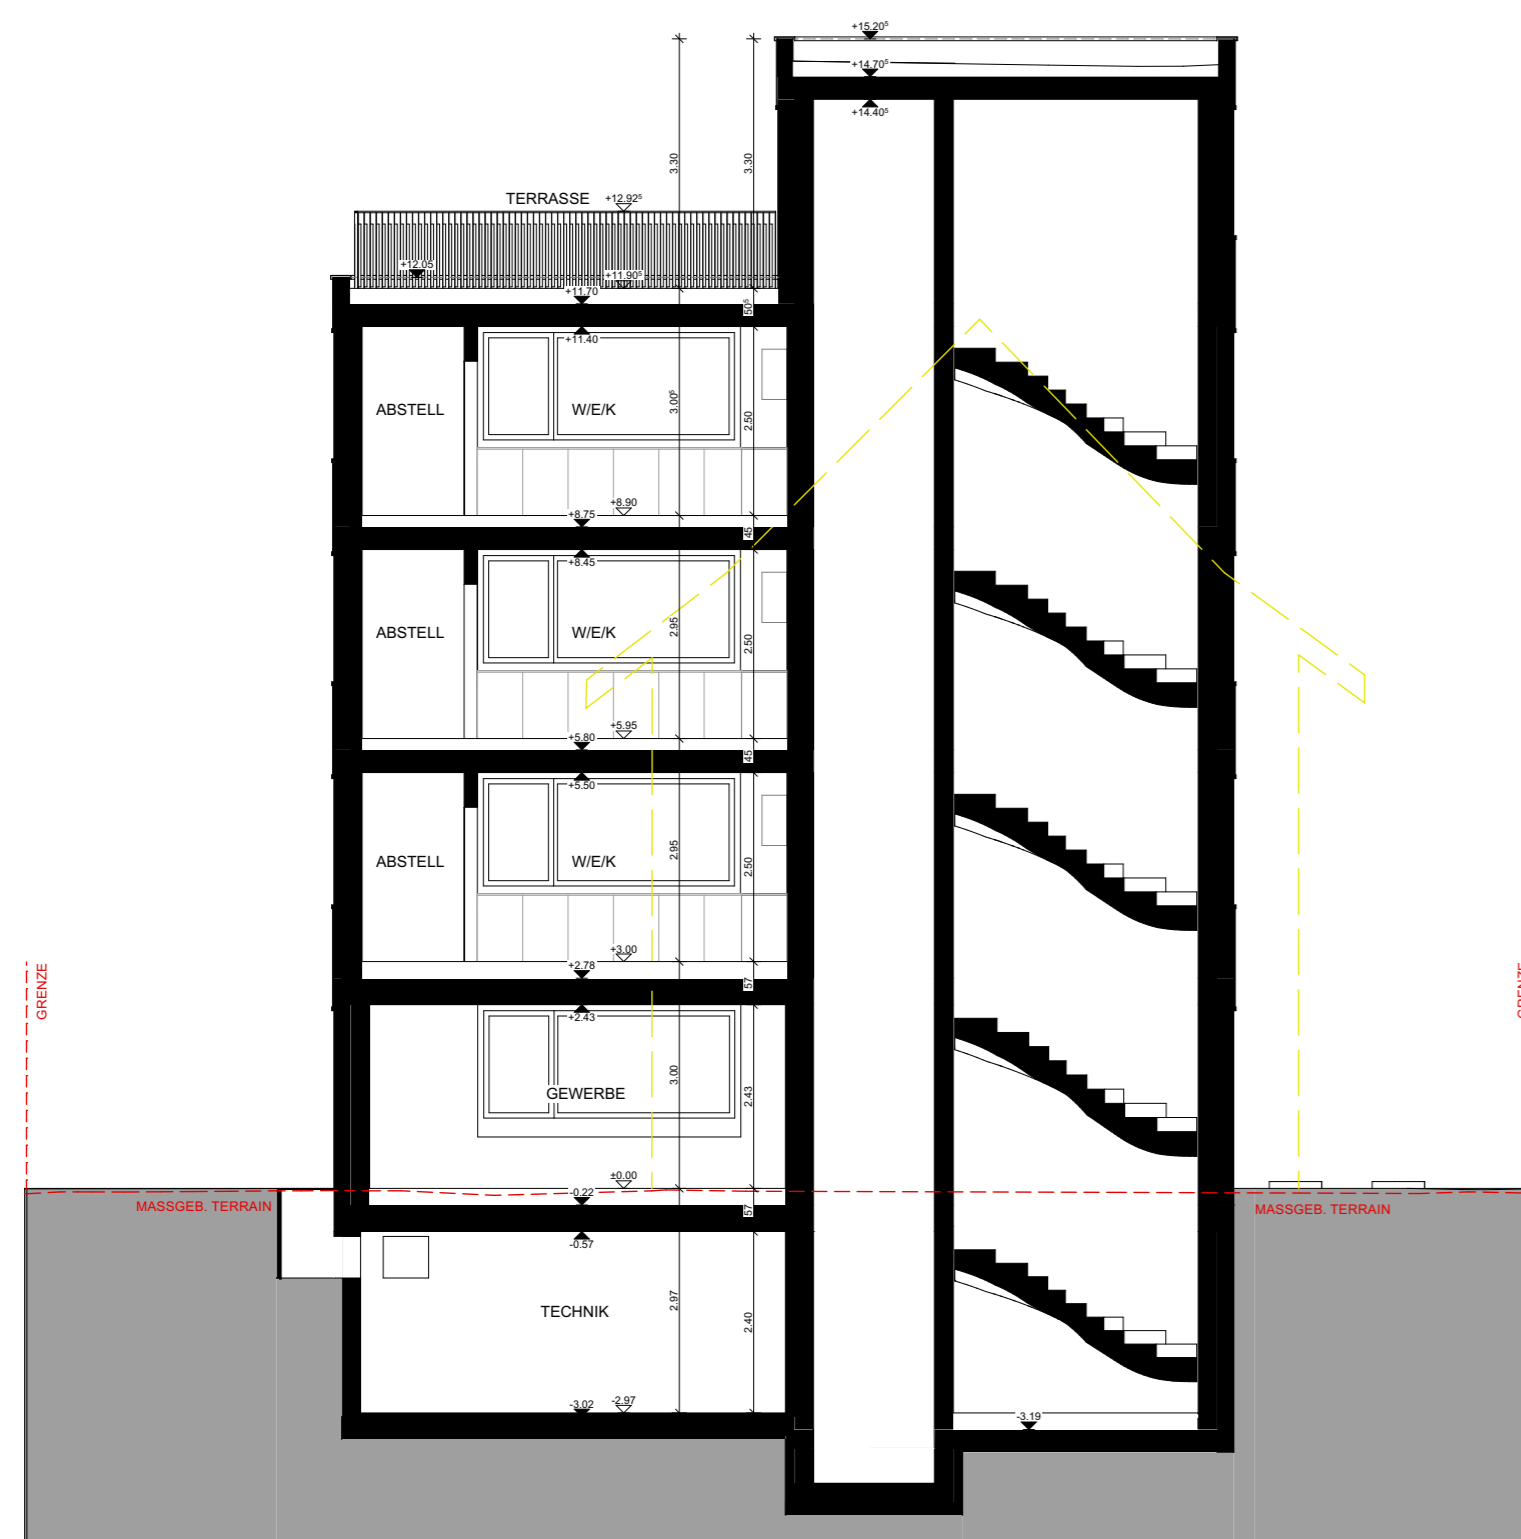

SCHNITT B-B



SCHNITT C-C

