

2502 / 12 BAUPROFILPLAN



BAUVORHABEN:  
NEUBAU WOHNHAUS, GARTENSTRASSE 9, 5032 AARAU-ROHR

BAUHERR:  
BAUKONSORTIUM ASAH, HAUPTSTRASSE 57, 5032 AARAU-ROHR



MEINRAD MÜLLER  
ARCHITEKTUR + BAULEITUNG AG

NIEDERLENZERSTRASSE 10  
5600 LENZBURG

ZEICHNER: JG      DATUM: 07.05.2026  
PROJEKTLEITER: MS      FORMAT: 63/29.7

1:100

T: +41 62 886 11 00  
mail@meinrad-mueller.ch

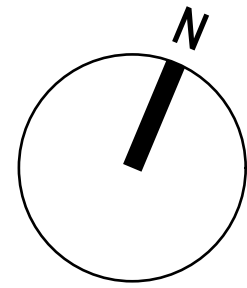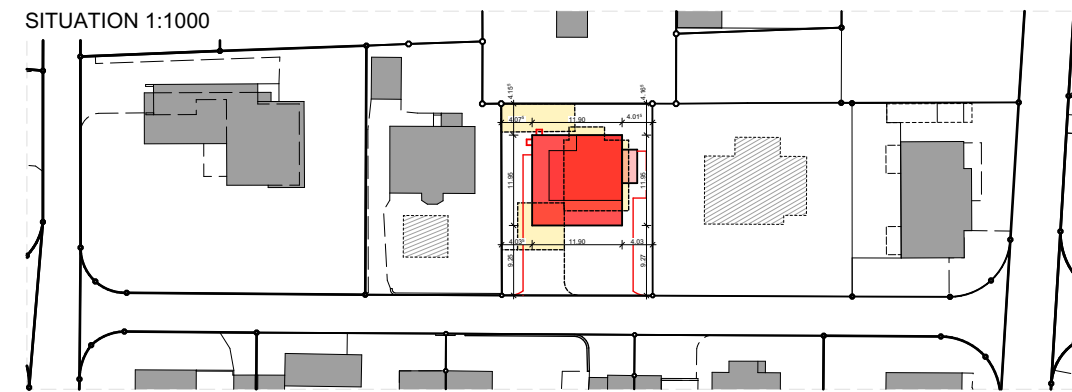

OK FERTIG BODEN EG = ± 0.00 = 377.73 M.ü.M



EINGESEHEN UND EINVERSTANDEN:

BAUHERR:  
BAUKONSORTIUM ASAH  
HAUPTSTRASSE 57, 5032 AARAU-ROHR

ARCHITEKT:  
MEINRAD MÜLLER ARCHITEKTUR + BAULEITUNG AG  
NIEDERLENZERSTRASSE 10  
5600 LENZBURG

GRUNDEIGENTÜMER:  
JANINE SCHUMACHER, WERNER SCHUMACHER  
GARTENSTRASSE 9, 5032 AARAU-ROHR

POS.	HÖHE CA.	KOTE OBERKANTE	MONTAGE
<b>Dach Attikageschoss</b>			
1	7.460 M	+ 15.205	Dach
2	7.460 M	+ 15.205	Dach
3	13.070 M	+ 15.205	Dach
4	15.250 M	+ 15.205	Vorplatz
5	6.780 M	+ 15.205	Dach
6	6.780 M	+ 15.205	Dach
<b>Terrasse Attika mit Geländer</b>			
7	12.925 M	+ 12.925	Wiese
8	10.420 M	+ 12.925	Dach
9	13.040 M	+ 12.925	Wiese
<b>Vordach über Eingang</b>			
10	2.650 M	+ 2.590	Vorplatz
11	2.640 M	+ 2.590	Vorplatz

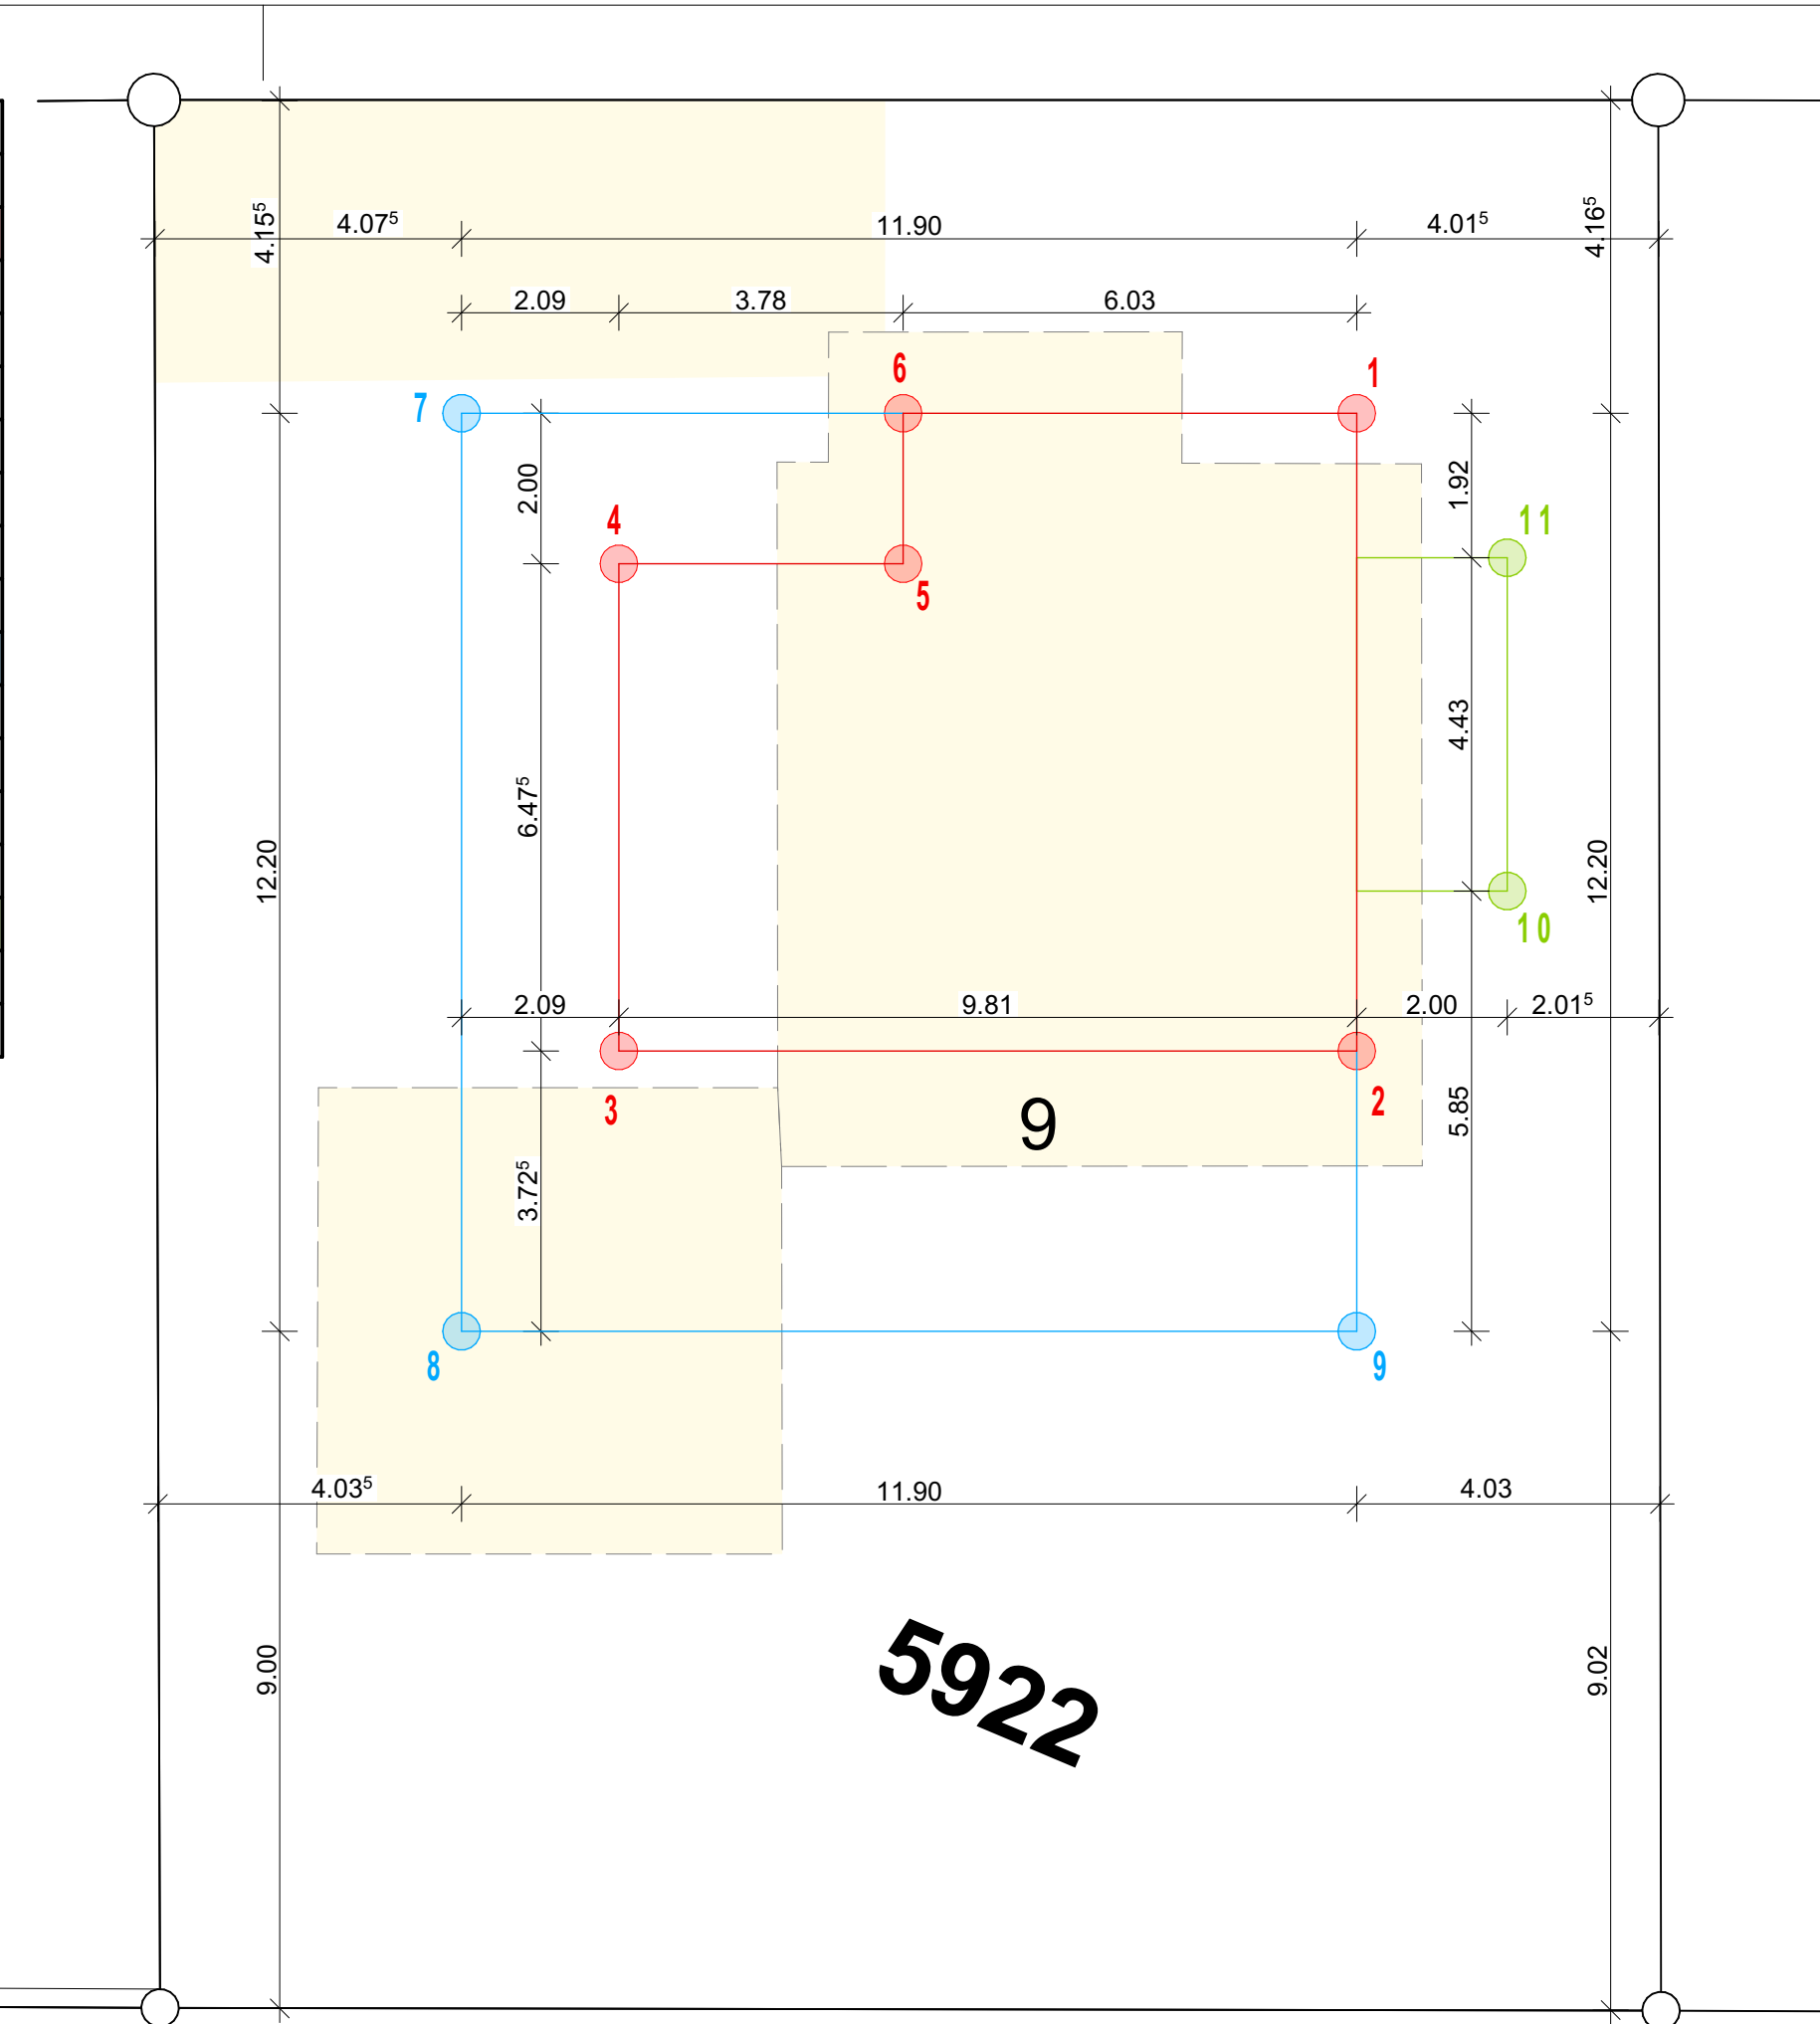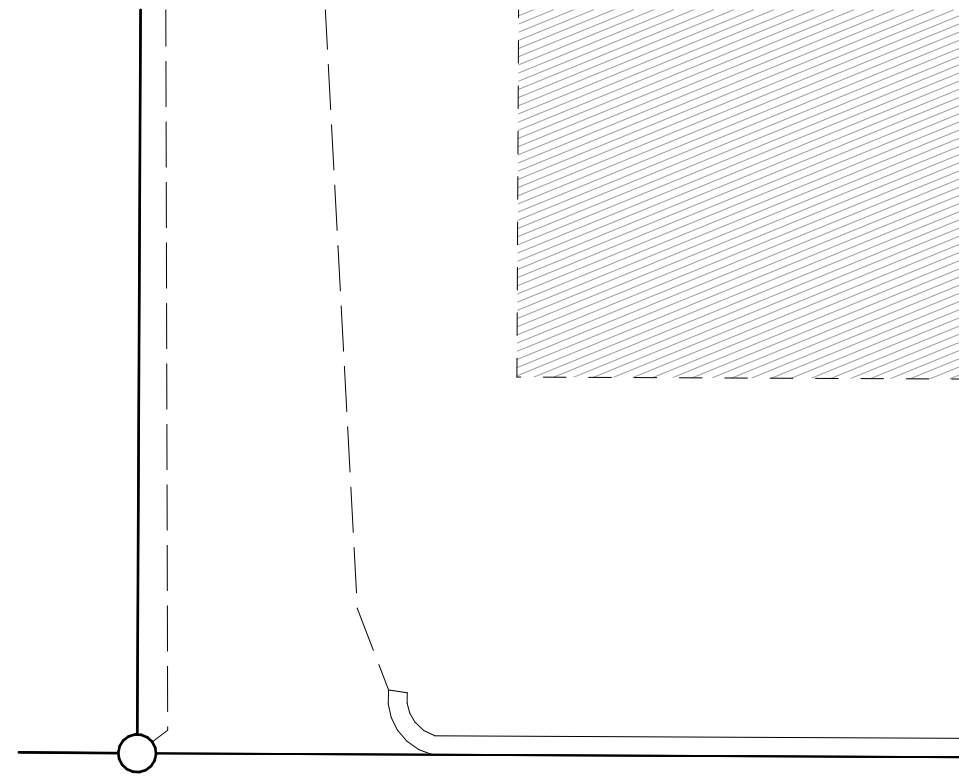

5519

5922