



BAUVORHABEN:
NEUBAU WOHNHAUS, GARTENSTRASSE 9, 5032 AARAU-ROHR

BAUHERR:
BAUKONSORTIUM ASAH, HAUPTSTRASSE 57, 5032 AARAU-ROHR



MEINRAD MÜLLER
ARCHITEKTUR + BAULEITUNG AG

NIEDERLENZERSTRASSE 10
5600 LENZBURG

ZEICHNER: JG DATUM: 07.05.2026
PROJEKTLEITER: MS FORMAT: 84/59.4

1:100

T: +41 62 886 11 00
mail@meinrad-mueller.ch

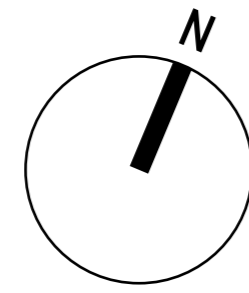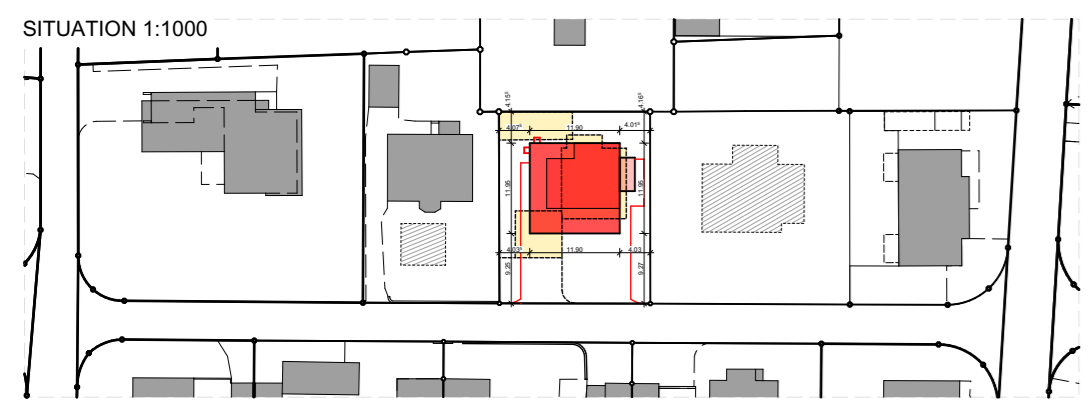

OK FERTIG BODEN EG = ± 0.00 = 377.73 M.ü.M

EINGESEHEN UND EINVERSTANDEN:

BAUHERR:

BAUKONSORTIUM ASAH
HAUPTSTRASSE 57, 5032 AARAU-ROHR

ARCHITEKT:

MEINRAD MÜLLER ARCHITEKTUR + BAULEITUNG AG
NIEDERLENZERSTRASSE 10
5600 LENZBURG


GRUNDEIGENTÜMER:

JANINE SCHUMACHER, WERNER SCHUMACHER
GARTENSTRASSE 9, 5032 AARAU-ROHR


LEGENDE ZU BRANDSCHUTZKONZEPT:

- FEUERWIDERSTAND EI 60-RF1
- BRANDSCHUTZTÜREN EI 60
- FLUCHTWEG
- NOTAUSGANG
- FLUCHTWEGLÄNGE
- 1.20 m TÜR- ODER FLUCHTWEGBREITE
- SIGNALISATION FLUCHTWEG
- SICHERHEITSBELEUCHTUNG
- HAUPTZUGANG FEUERWEHR
- ENTRAUCHUNG MIT LÜFTER DER FEUERWEHR (LRWA) IN M²/H
- ÖFFNUNG FÜR NATÜRLICHE ABSTRÖMUNG IN M²
- MOBILERLÜFTER DER FEUERWEHR (MÖGLICHER STANDORT)
- TÜR- ODER FLUCHTWEGBREITE
- Aufzug


3. OBERGESCHOSS

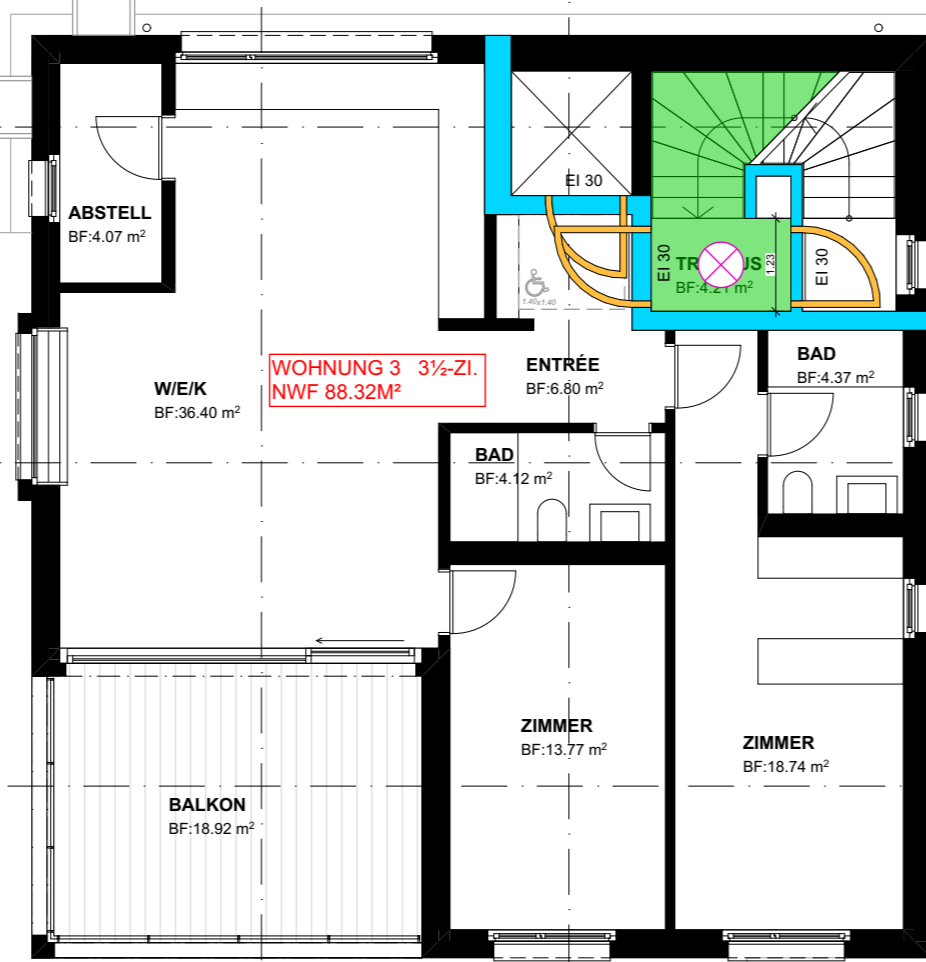


ATTIKAGESCHOSS

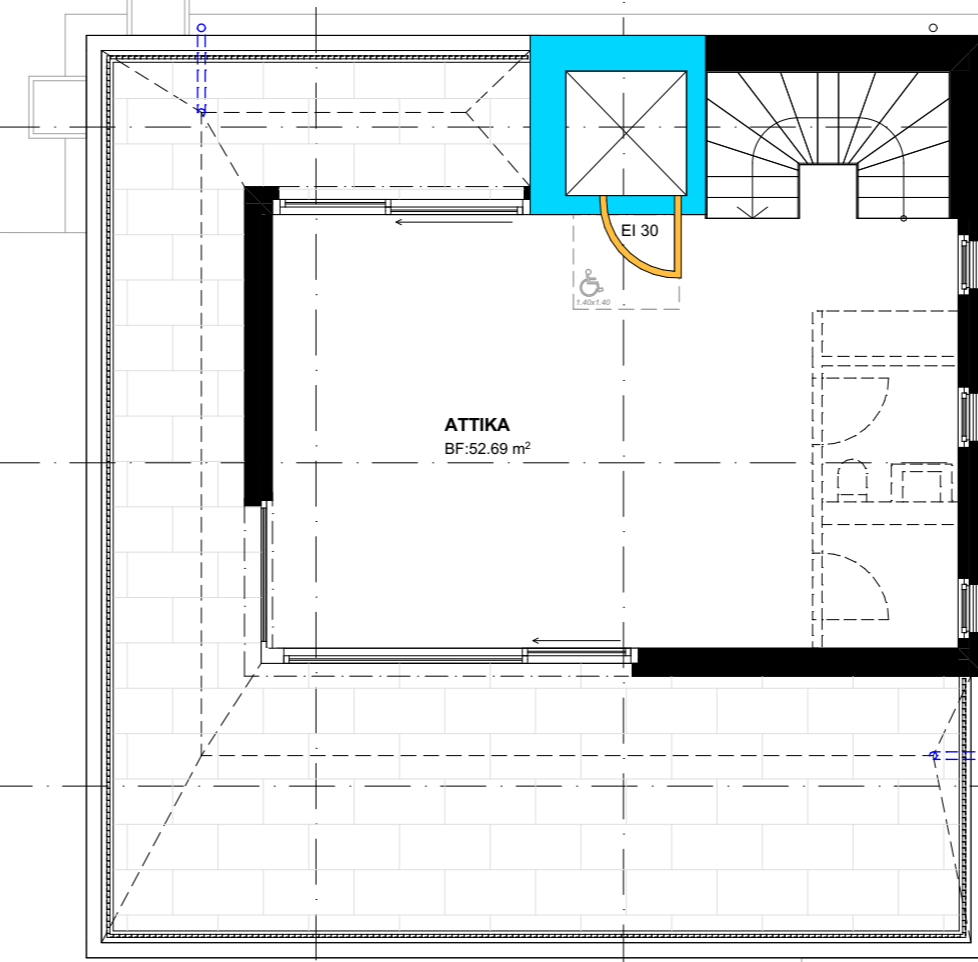


1. OBERGESCHOSS

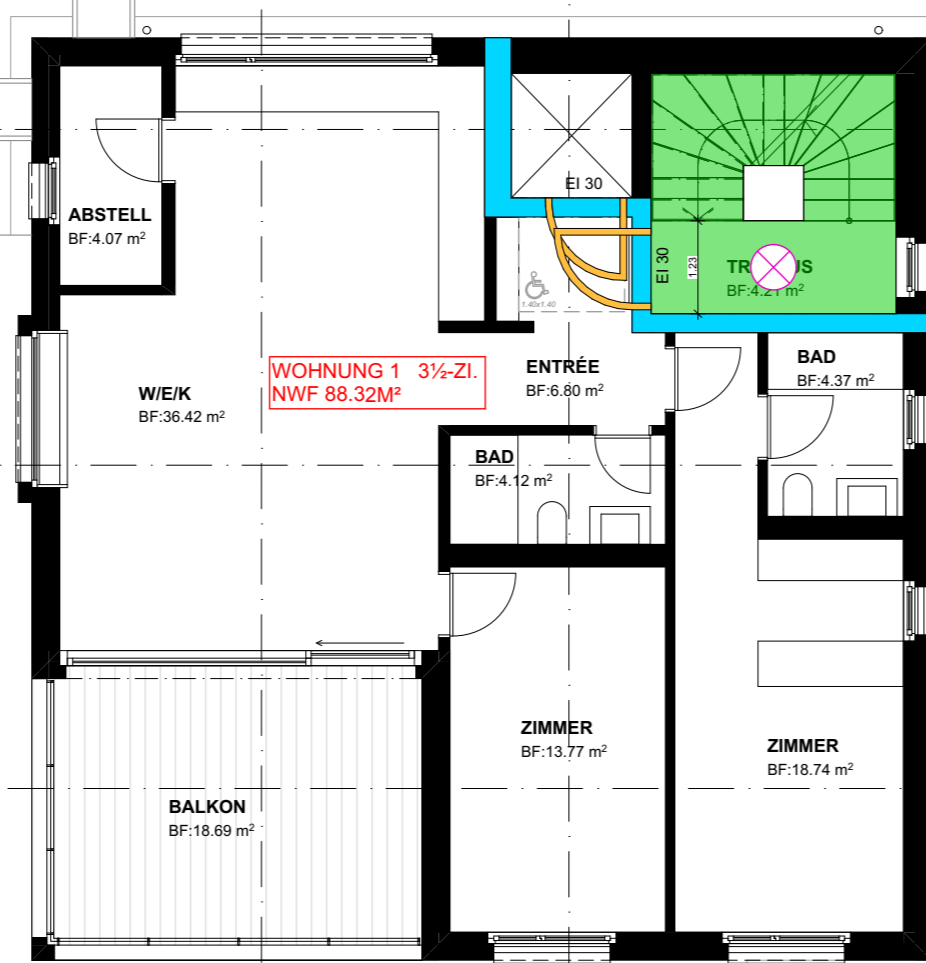


2. OBERGESCHOSS

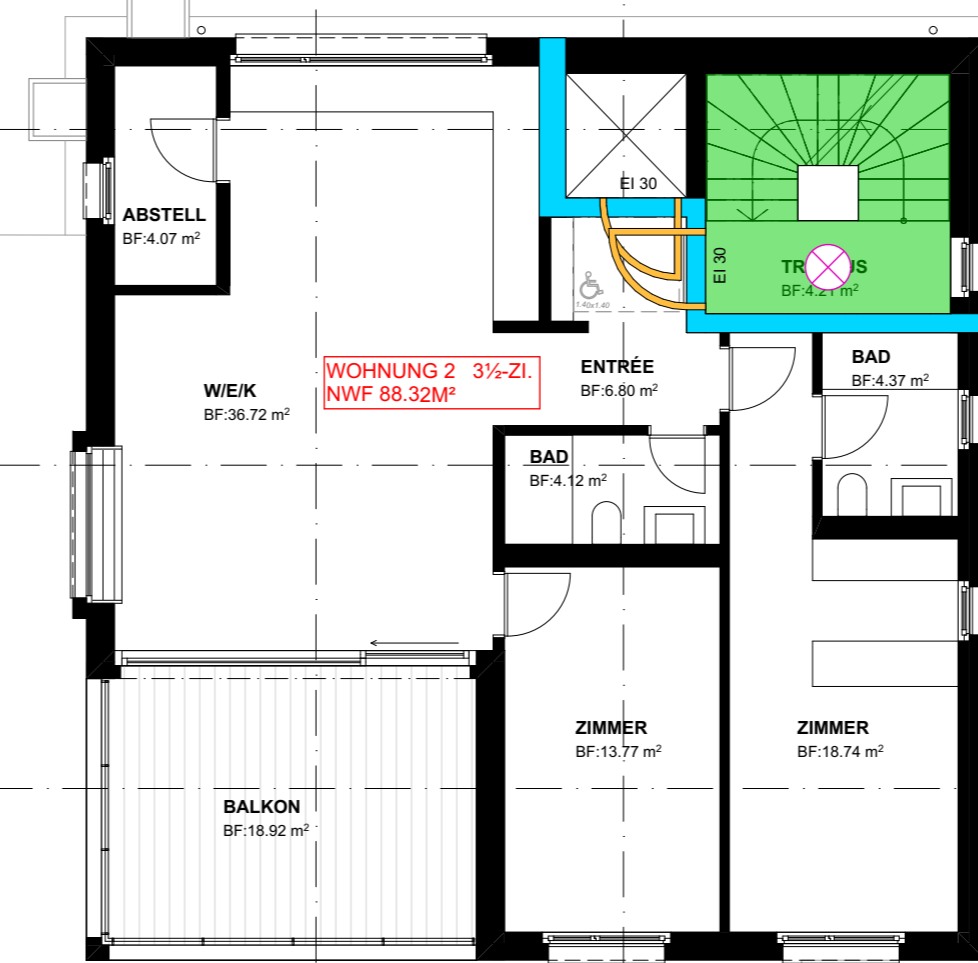


UNTERGESCHOSS

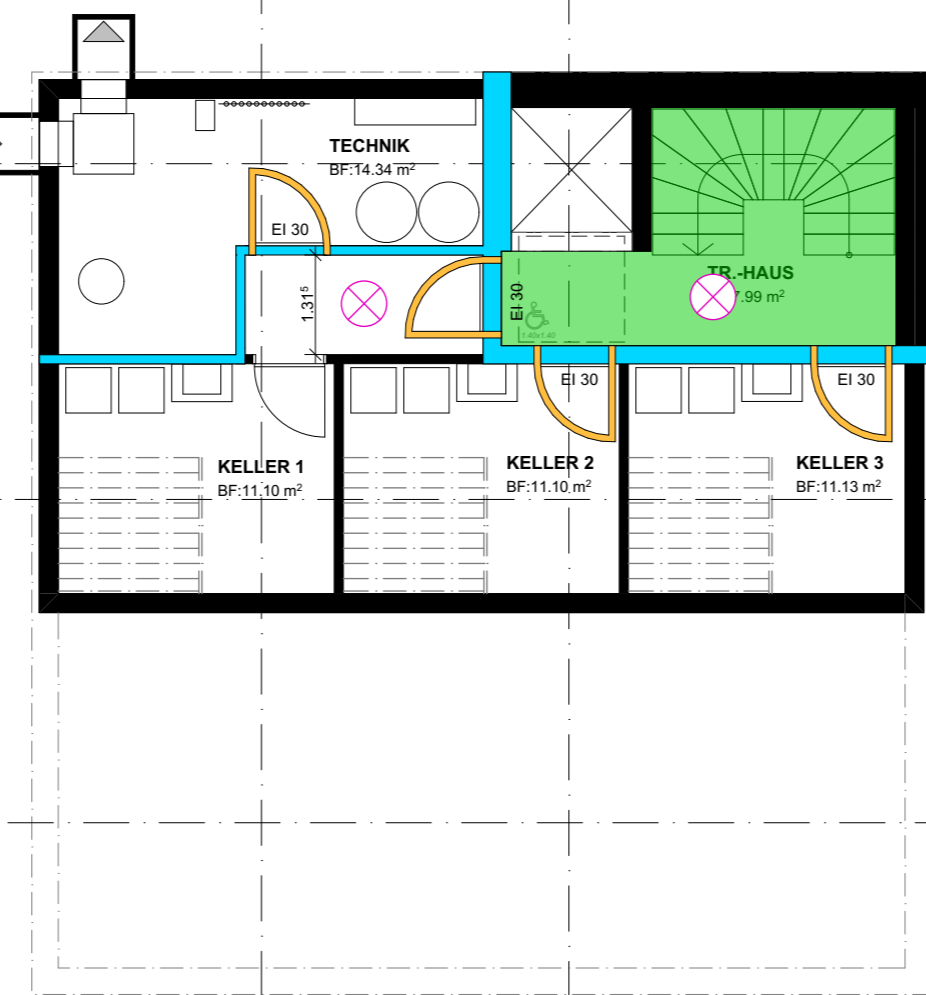

ERDGESCHOSS

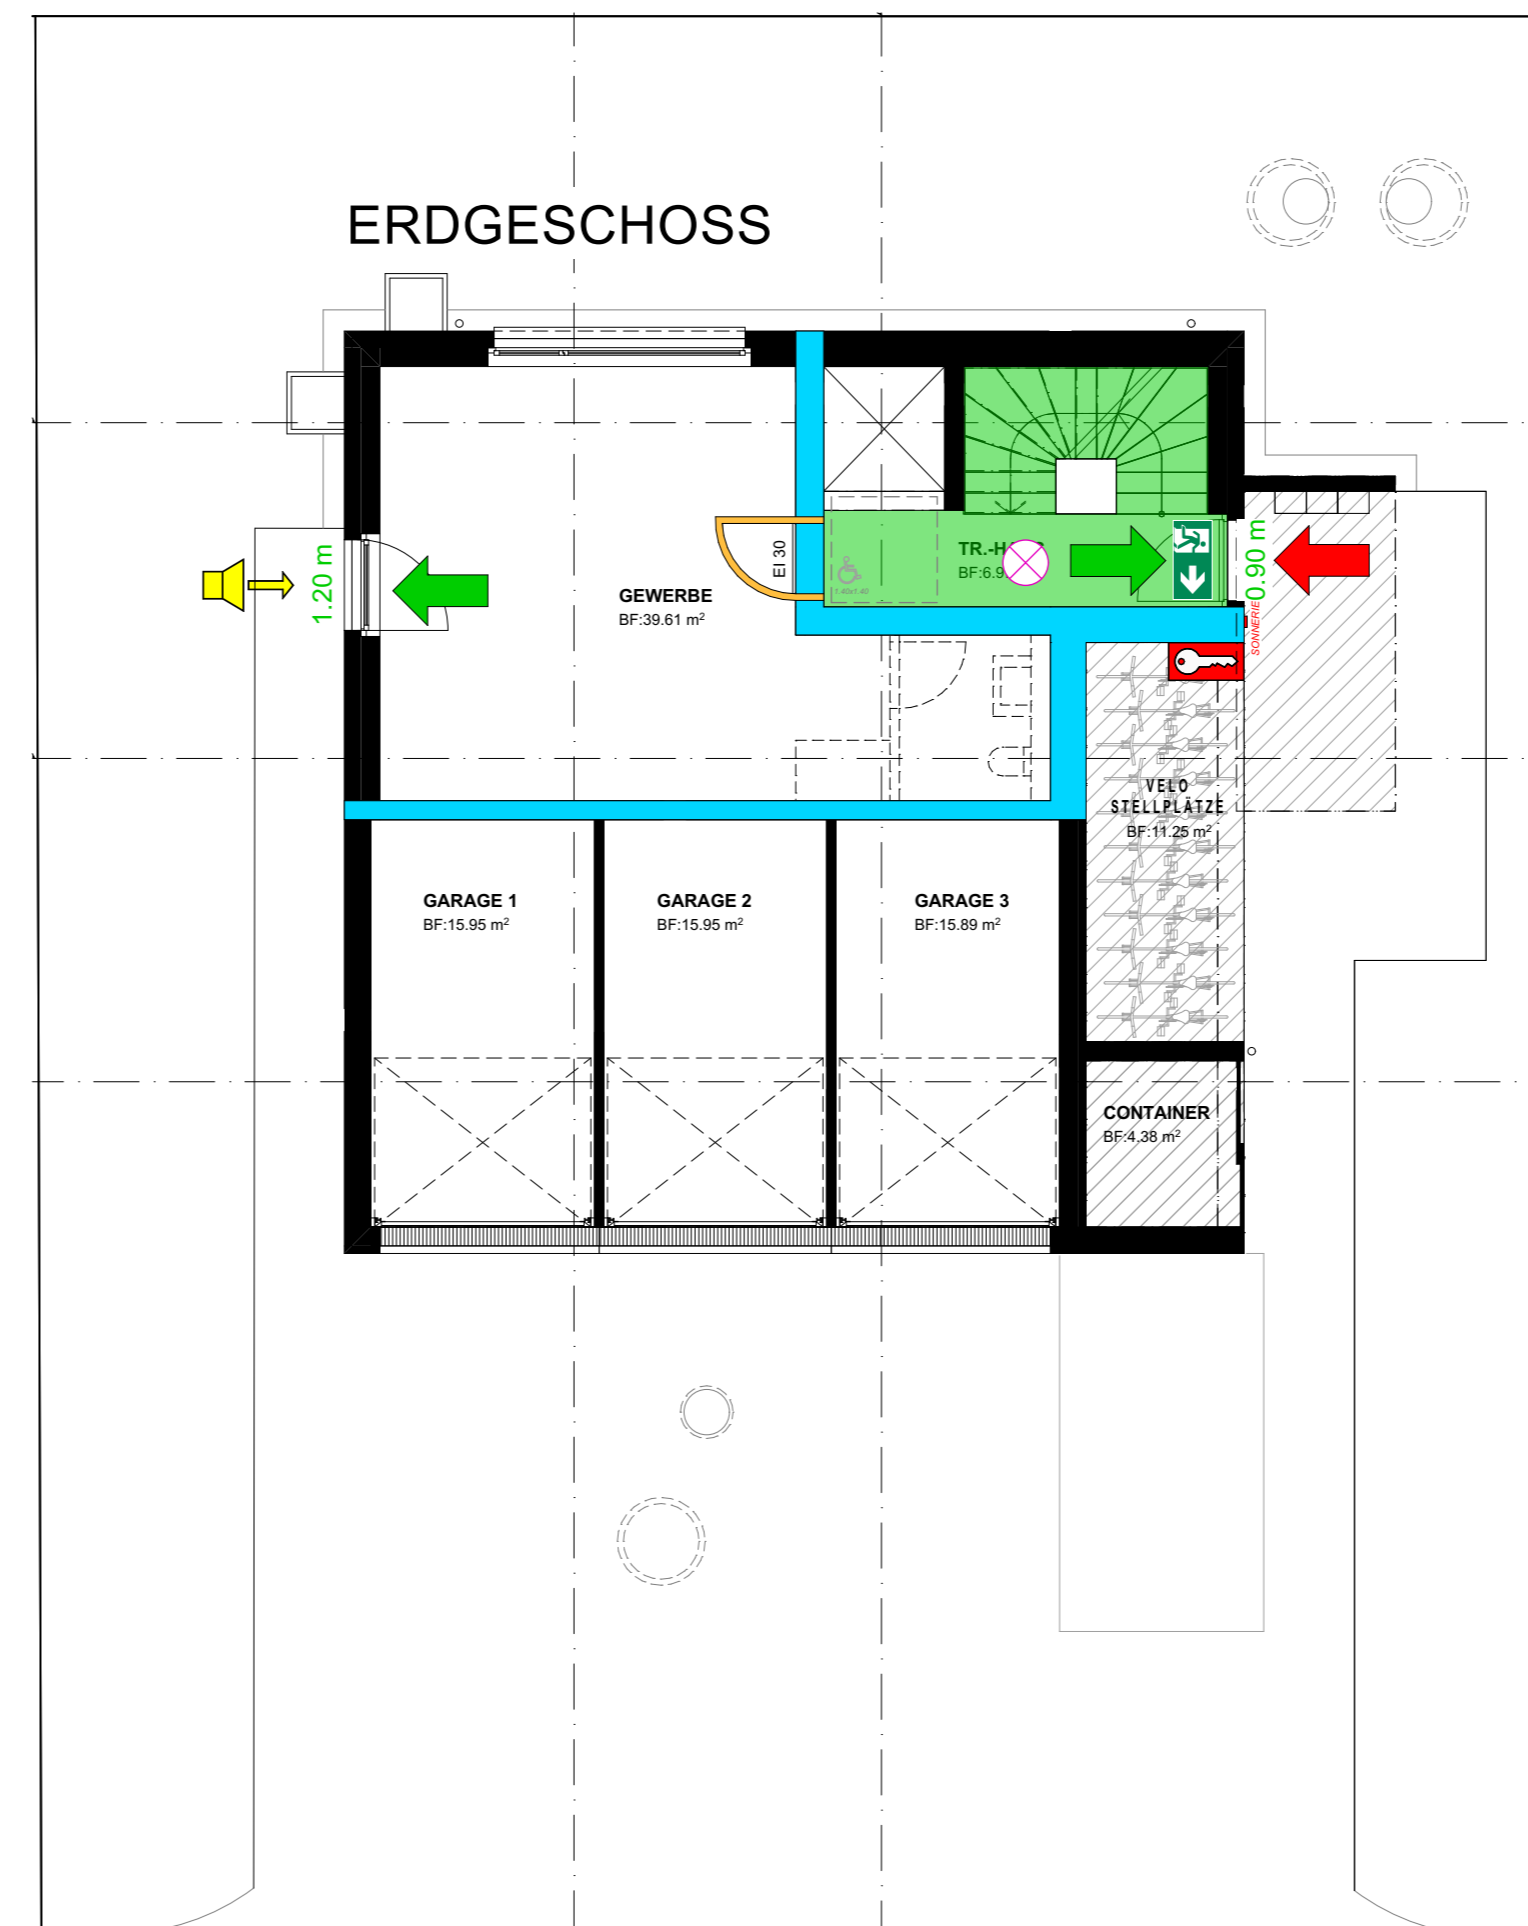

SCHNITT A-A

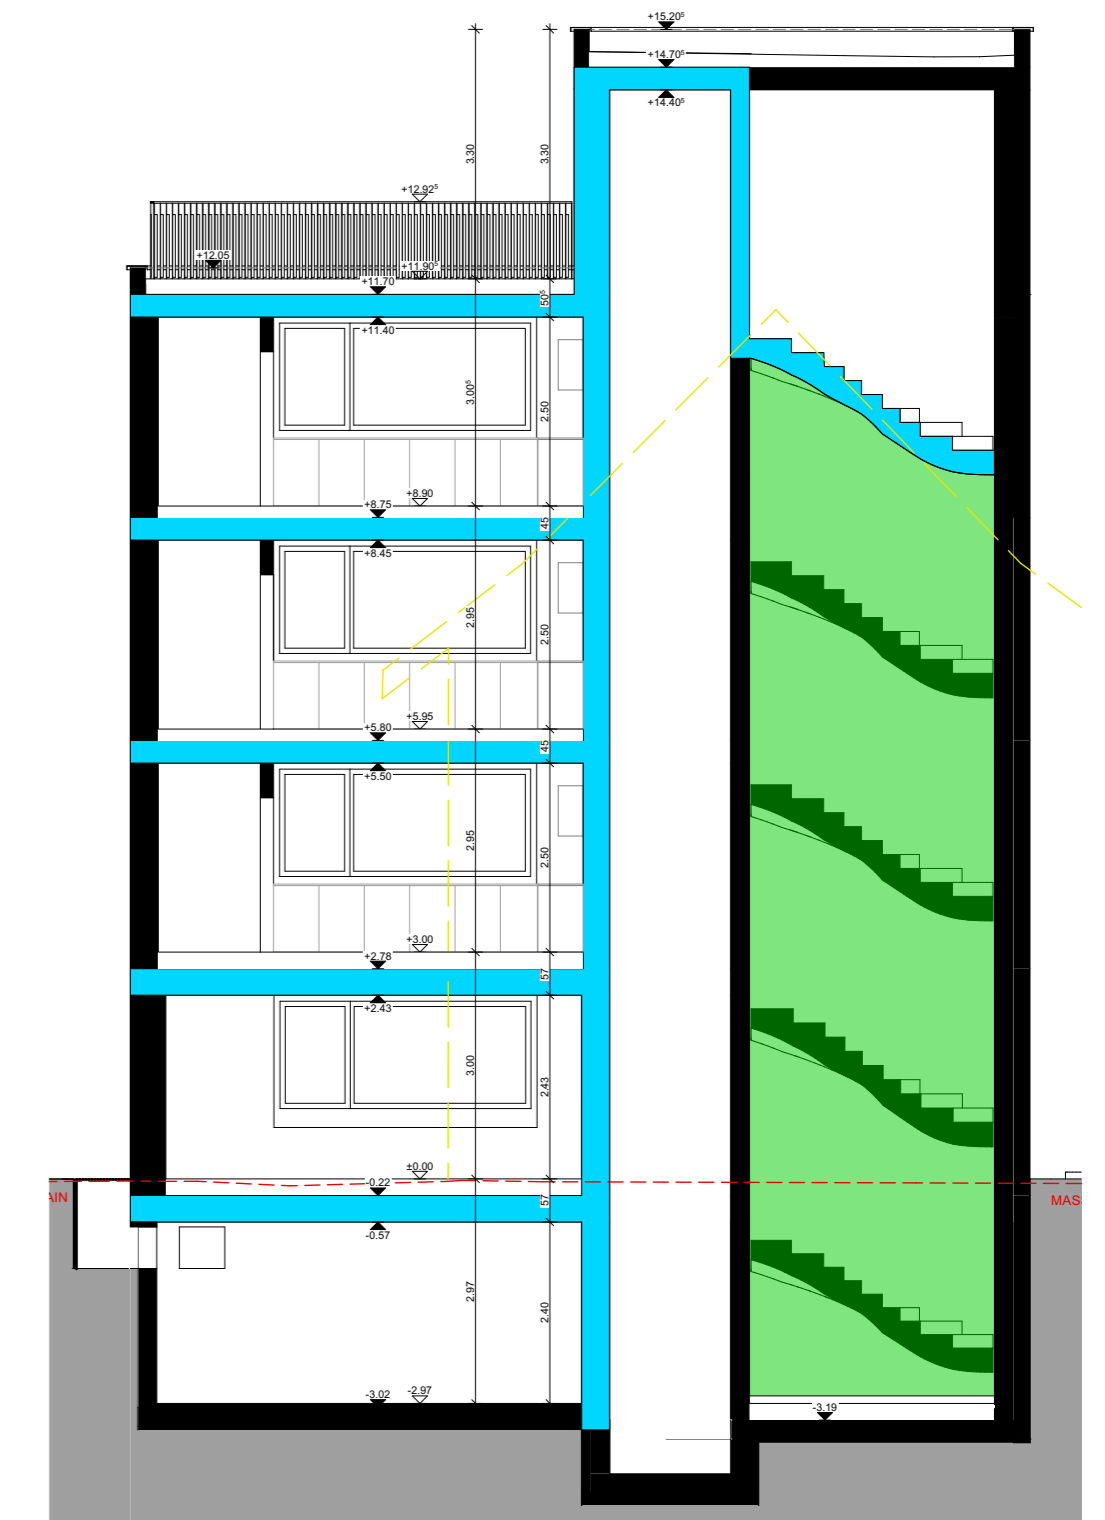

SCHNITT D-D

