


±0.00 = OK FB EG = 366.58 m.ü.M
 Legende:

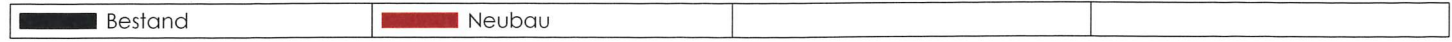

Bauherr: CARBOGEN AMCIS AG
 Objekt: Gebäude M, Schachenallee 29, 5000 Aarau
 Projekt: CGAM Kapazitätserweiterung AA - NE
 Bauprojekt
Situaton - Kataster

ap architektur ag
 Plan-Code: AA-2412.SI.159.0 Schafisheimerstrasse 12 CH-5603 Staufien
 Mst: 1:500 Format: A3 Telefon: 062 835 60 00
 Erstell-Datum: 2026-02-05 Webseite: www.aparchitekturag.ch
 Rev.-Datum: E-mail: info@aparchitekturag.ch

10. Feb. 2026



Beglaubigt