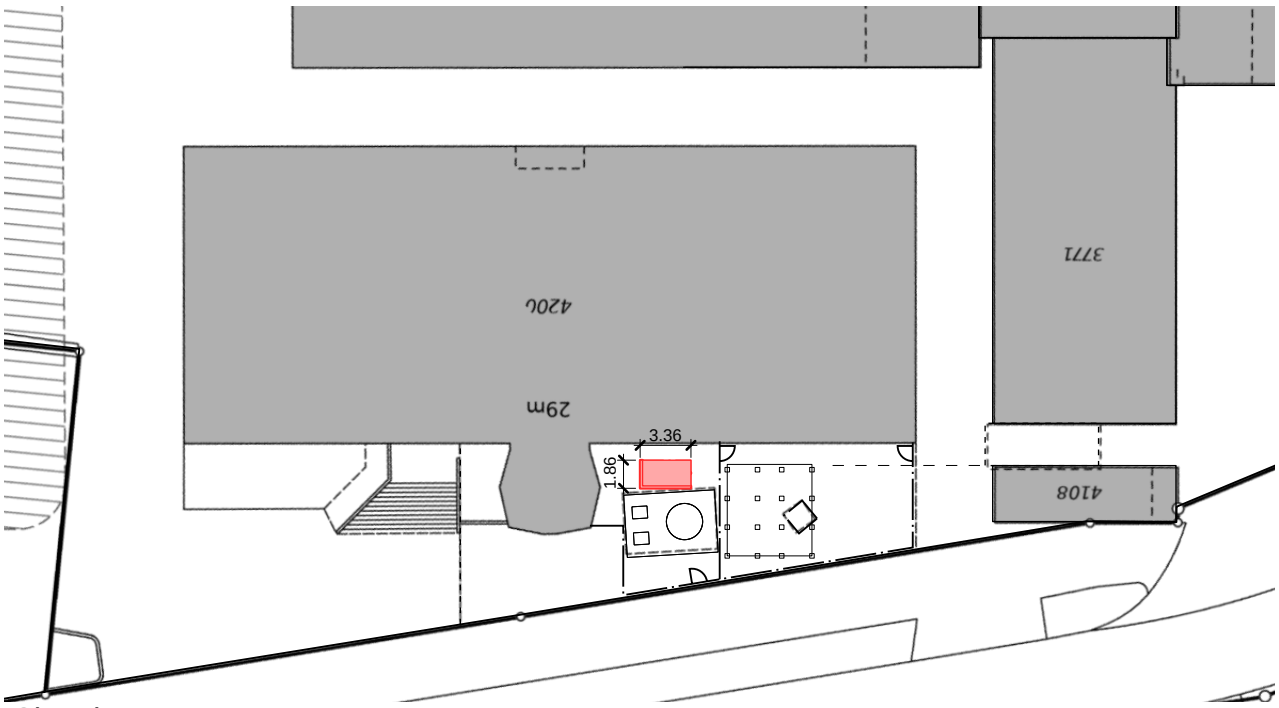

Situation

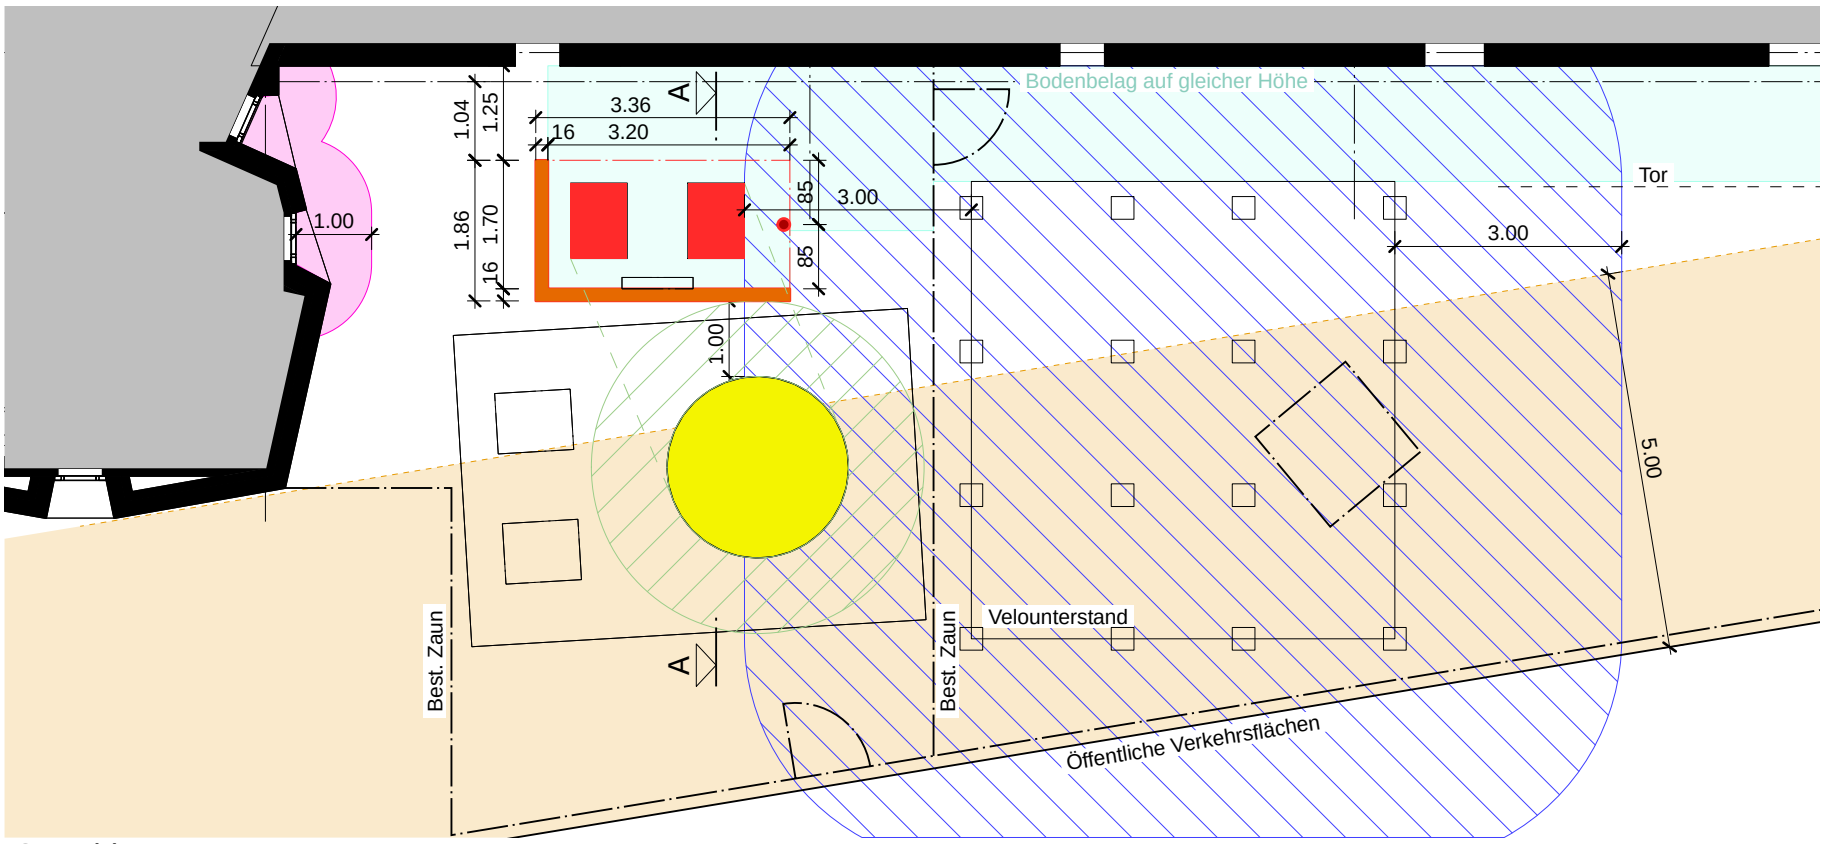

Grundriss

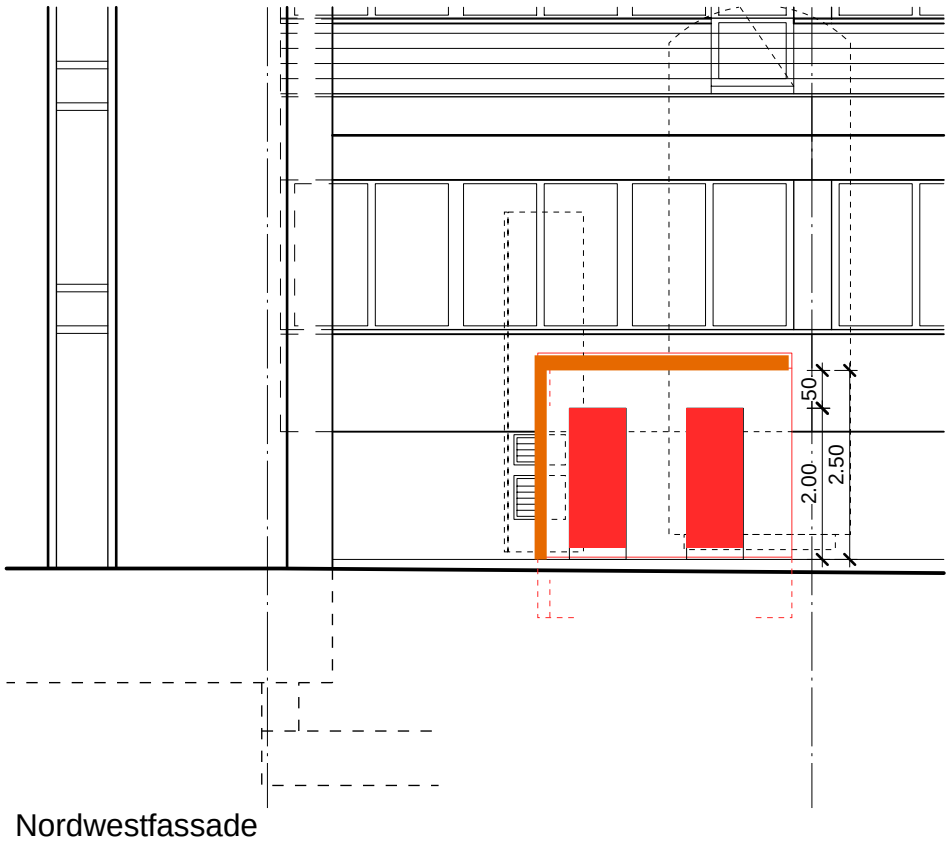

Nordwestfassade

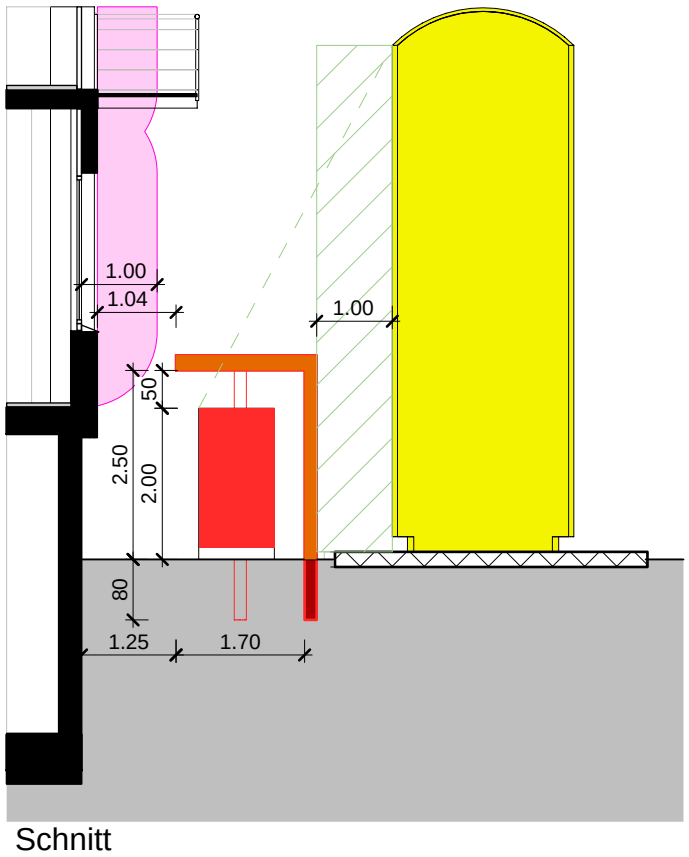

Schnitt

Legende Lagermenge 51-500 kg

Transportbehälter 100x80x200 cm (LxBxH)	ortsfester Behälter	Schutzabstand 0 m zu Bauteil EI60	Schutzabstand klein 1 m zu Bauteil EI60 RF1
Schutzabstand 5 m zu öffentlichen Verkehrsfl.	Schutzabstand 0 m zu Oberflächen RF1	Schutzabstand 3 m zu Oberflächen RF2/ RF3(cr)	Schutzabstand 1 m zu Fenster / Türen

0 1 2 3 4 5m

MST: 1:100

±0.00 = OK FB EG = 366.58 m.ü.M

Bauherr: CARBOGEN AMCIS AG
Objekt: Gebäude M, Schachenallee 29, 5000 Aarau

Projekt: CGAM Kapazitätserweiterung AA - NE
Bauprojekt

Gasflaschenlagerung

ap architektur ag

Schafisheimerstrasse 12 CH-5603 Staufen
Telefon: 062 835 60 00
Webseite: www.aparchitekturag.ch
E-mail: info@aparchitekturag.ch

Plan-Code:	AA-2412.GP.153.0		
Mst:	1:100	Format:	A3
Erstell-Datum:	2026-01-16		
Rev.-Datum:	-		

CARBOGEN AMCIS
A Dishman Group Company