

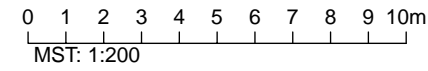


Gemäss Plangenehmigung AWA
2025-1834 vom 23.09.2026

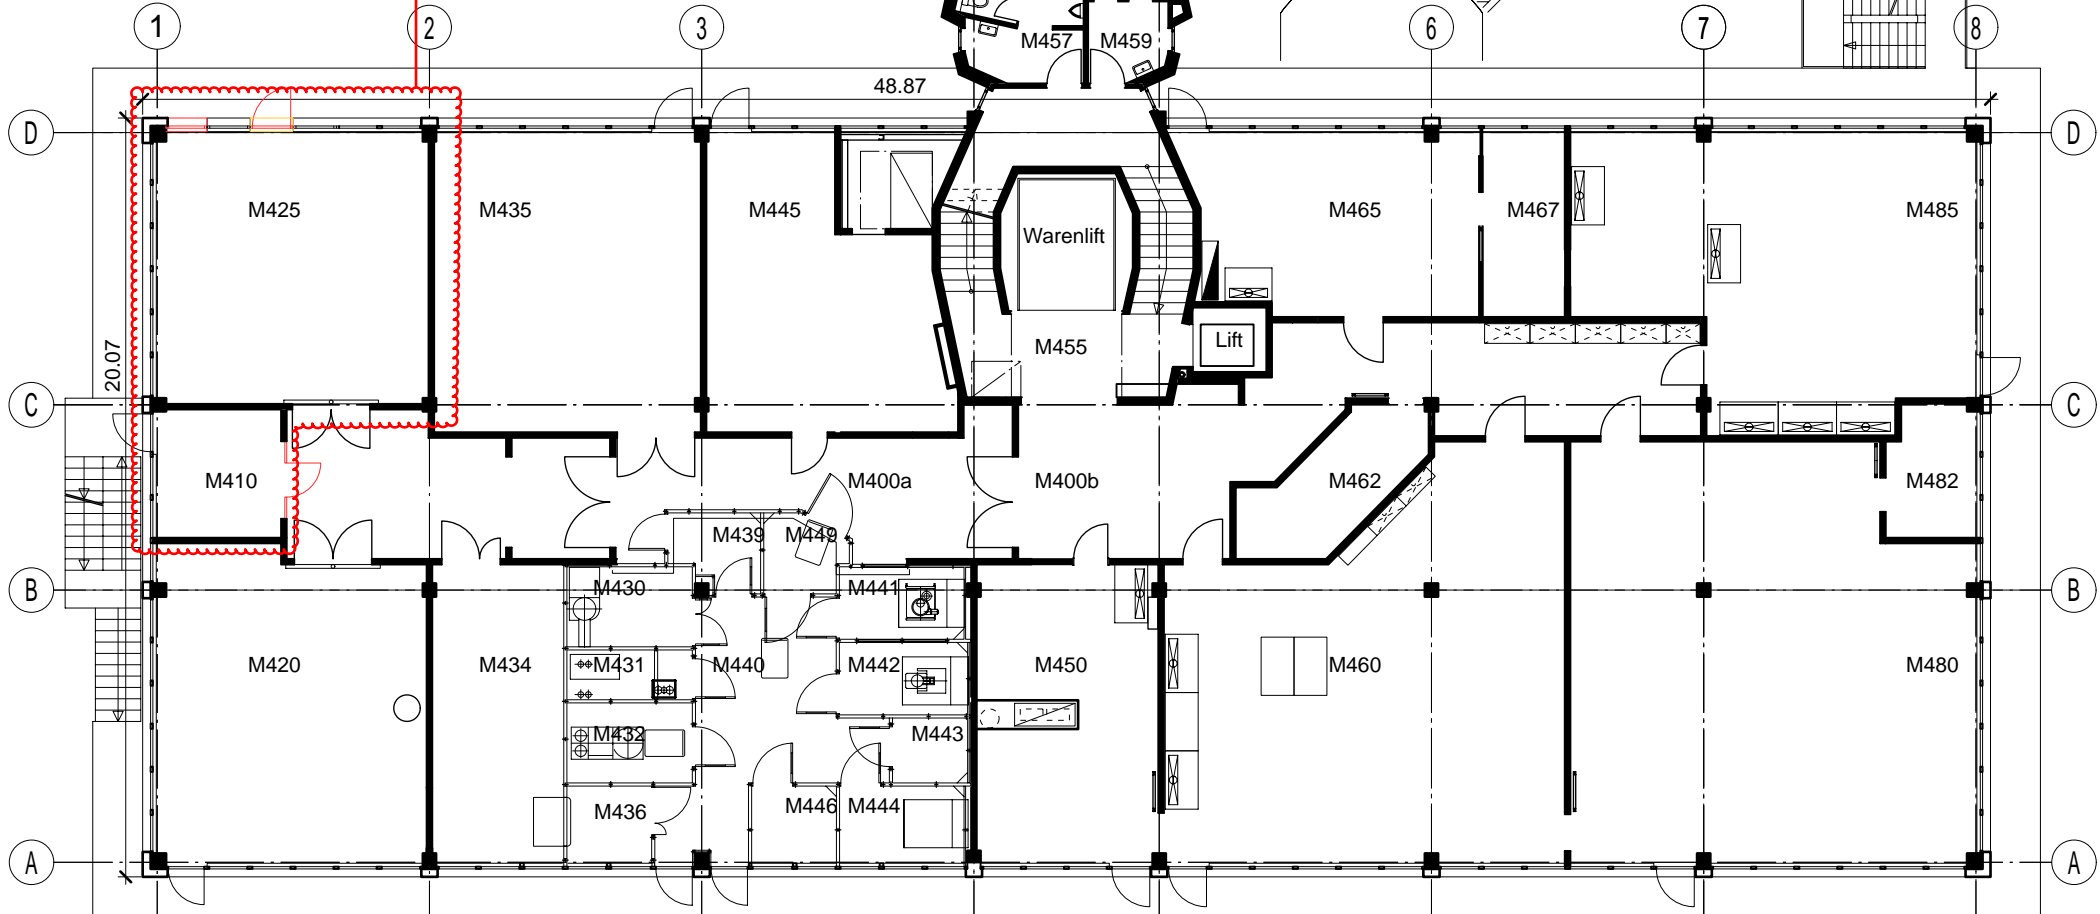

±0.00 = OK FB EG = 366.58 m.ü.M

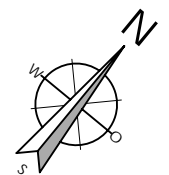

Legende:	Bestand	Neu / umplatzieren	Abbruch
----------	---------	--------------------	---------

Bauherr: CARBOGEN AMCIS AG
 Objekt: Gebäude M, Schachenallee 29, 5000 Aarau
 Projekt: CGAM Kapazitätserweiterung AA - NE
 Revision Stand 2019-01-21 mit Bauprojekt
Grundriss 3. Obergeschoss

ap architektur ag	
Plan-Code: AA-2412.OG3.163.2	Schafisheimerstrasse 12 CH-5603 Staufen
Mst: 1:200 Format: A4	Telefon: 062 835 60 00
Erstell-Datum: 2024-12-03	Webseite: www.aparchitekturag.ch
Rev.-Datum: 2026-02-16	E-mail: info@aparchitekturag.ch



**CARBOGEN
AMCIS**
A Dishman Group Company