



Gemäss Plangenehmigung AWA
2025-1834 vom 23.09.2026

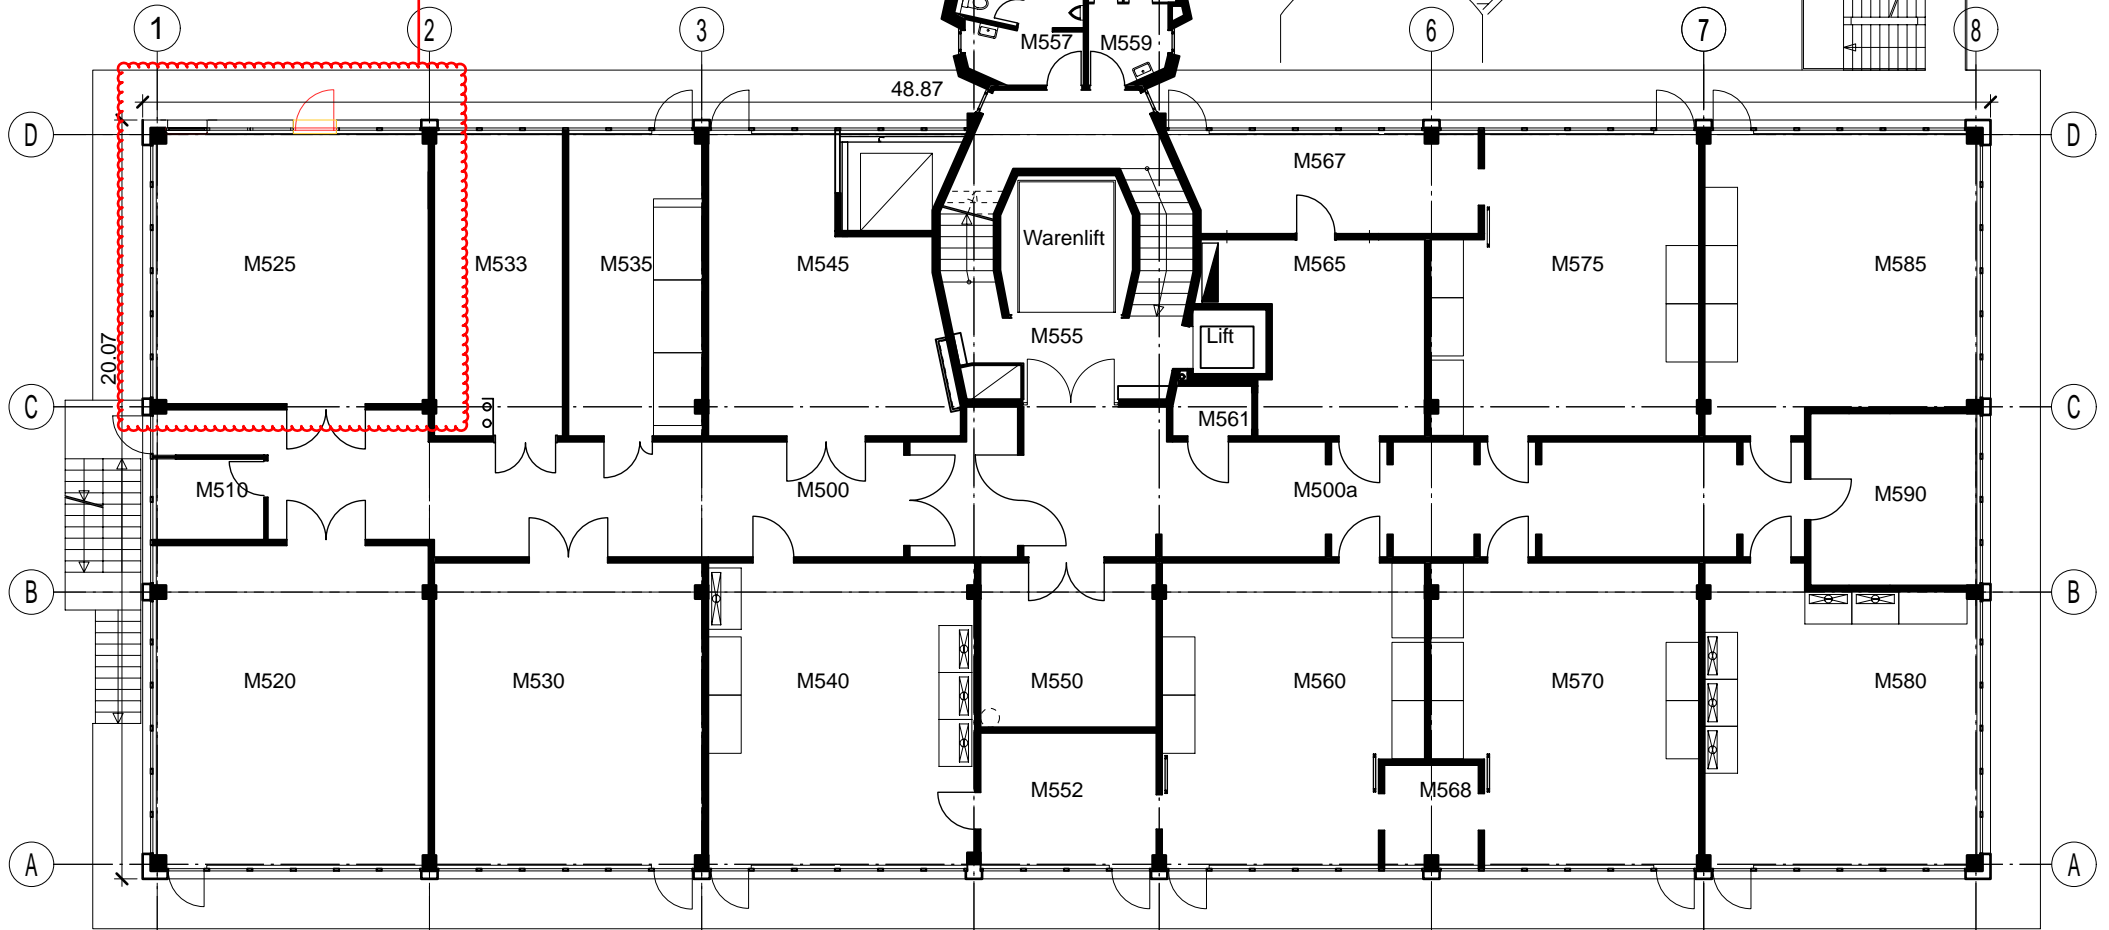

0 1 2 3 4 5 6 7 8 9 10m
MST: 1:200

±0.00 = OK FB EG = 366.58 m.ü.M

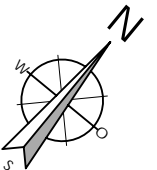

Legende:	Bestand	Neu / umplatzieren	Abbruch
----------	---------	--------------------	---------

Bauherr: CARBOGEN AMCIS AG
Objekt: Gebäude M, Schachenallee 29, 5000 Aarau

Projekt: CGAM Kapazitätserweiterung AA - NE
Revision Stand 2019-01-21 mit Bauprojekt

Grundriss 4. Obergeschoss

ap architektur ag

Plan-Code: AA-2412.OG4.164.3	Schafisheimerstrasse 12 CH-5603 Staufen
Mst: 1:200 Format: A4	Telefon: 062 835 60 00
Erstell-Datum: 2024-12-03	Webseite: www.aparchitekturag.ch
Rev.-Datum: 2026-03-09	E-mail: info@aparchitekturag.ch



**CARBOGEN
AMCIS**
A Dishman Group Company