

BAUHERR

SENSE CONCEPT  
Paradiesgässli 2  
6004 Luzern  
Tel: +41 62 834 50 88  
og@senseconcept.ch



ARCHITEKT

aziri architekten gmbh  
c/o Arber Aziri  
Lehmenweg 37  
4143 Dornach  
Tel: +41 61 921 04 04  
aziri@aziriarch.ch



Planänderungen:	Index	Datum	Bezeichnung
<b>FASSADE NORDOST + SÜDWEST</b>			
Plan: 2509.03.008		01.04.2026	
Mst: 1:100 / 84x45		AA	

2601 NEUBAU 3 TERRASSENWOHNUNGEN


Obere Hungerbergstrasse 66  
5000 Aarau  
Parzelle 2477

OG - W1	OK OG F = +0.00	= 431.70 MÜ.M.
	OK OG R = -0.15	= 431.55 MÜ.M.
EG - W2	OK EG F = -3.47	= 428.23 MÜ.M.
	OK EG R = -3.62	= 428.08 MÜ.M.
SG - W3	OK SG F = -6.94	= 424.78 MÜ.M.
	OK SG R = -7.09	= 424.61 MÜ.M.

BAUEINGABE

- Alle Steinmasse sind Rohmasse.
- Sämtliche Masse sind vom Unternehmer rechtzeitig und auf eigene Verantwortung am Bau zu nehmen und zu kontrollieren.
- Unstimmigkeiten sind mit der Bauleitung zu bereinigen.

FASSADE NORDOST

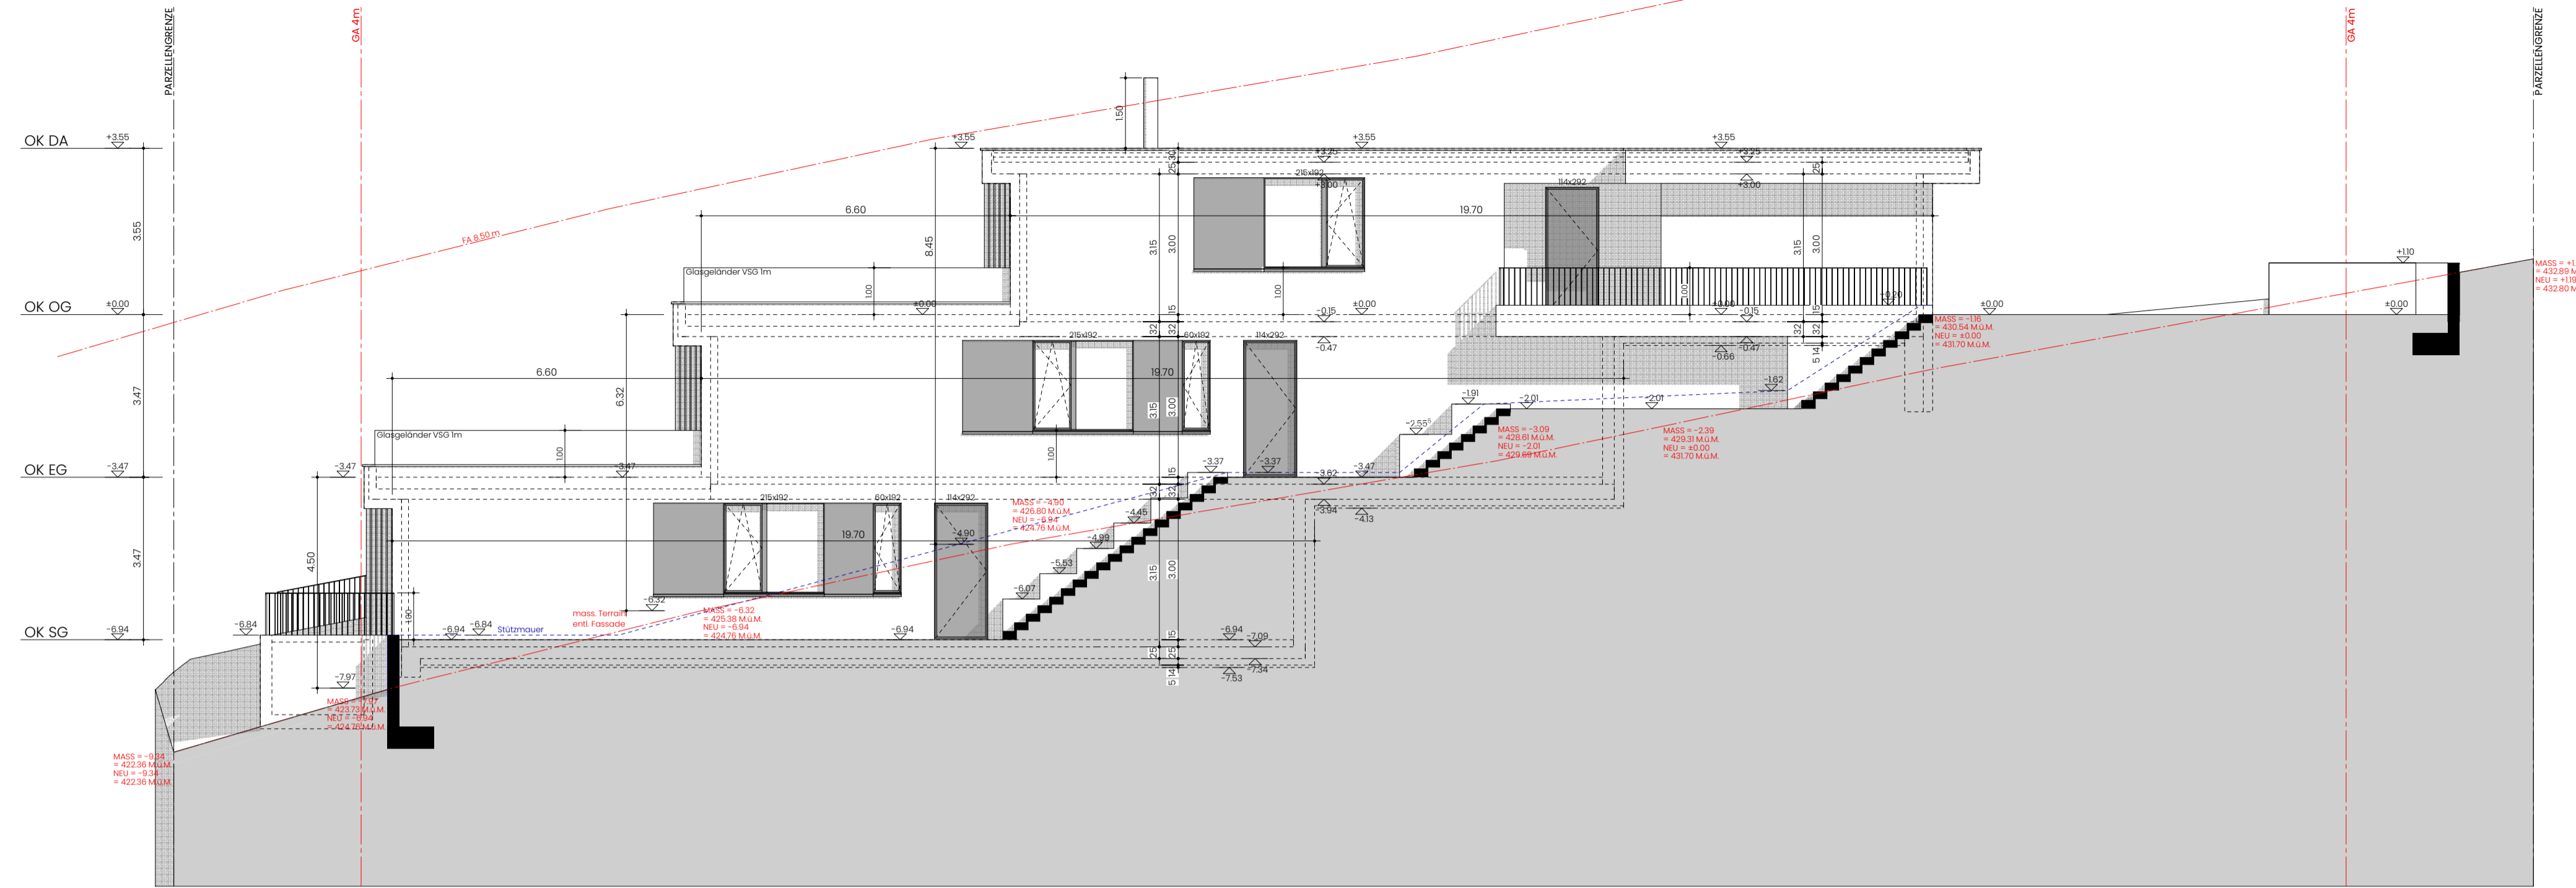

FASSADE SÜDWEST

