

BAUHERR

SENSE CONCEPT
Paradiesgässli 2
6004 Luzern
Tel: +41 62 834 50 68
og@senseconcept.ch

Okan Göltepe

ARCHITEKT

aziri architekten gmbh
c/o Arber Aziri
Lehmenweg 37
4143 Dornach
Tel: +41 61 921 04 04
aziri@aziriarch.ch

Arber Aziri

Planänderungen:	Index	Datum	Bezeichnung

FASSADE NORDWEST + SÜDOST

Plan: 2509.03.009
Mst.: 1:100 / 52.5x45

01.04.2026
AA


2601 NEUBAU 3 TERRASSENWOHNUNGEN

Obere Hungerbergstrasse 66
5000 Aarau
Parzelle 2477


OG - W1	OK OG F	= +0.00	= 431.70 M.U.M.
	OK OG R	= -0.15	= 431.55 M.U.M.
EG - W2	OK EG F	= -3.47	= 428.23 M.U.M.
	OK EG R	= -3.62	= 428.08 M.U.M.
SG - W3	OK SG F	= -6.94	= 424.76 M.U.M.
	OK SG R	= -7.09	= 424.61 M.U.M.

BAUEINGABE

- Alle Steinmasse sind Rohmasse.
- Sämtliche Masse sind vom Unternehmer rechtzeitig und auf eigene Verantwortung am Bau zu nehmen und zu kontrollieren.
- Unstimmigkeiten sind mit der Bauleitung zu bereinigen

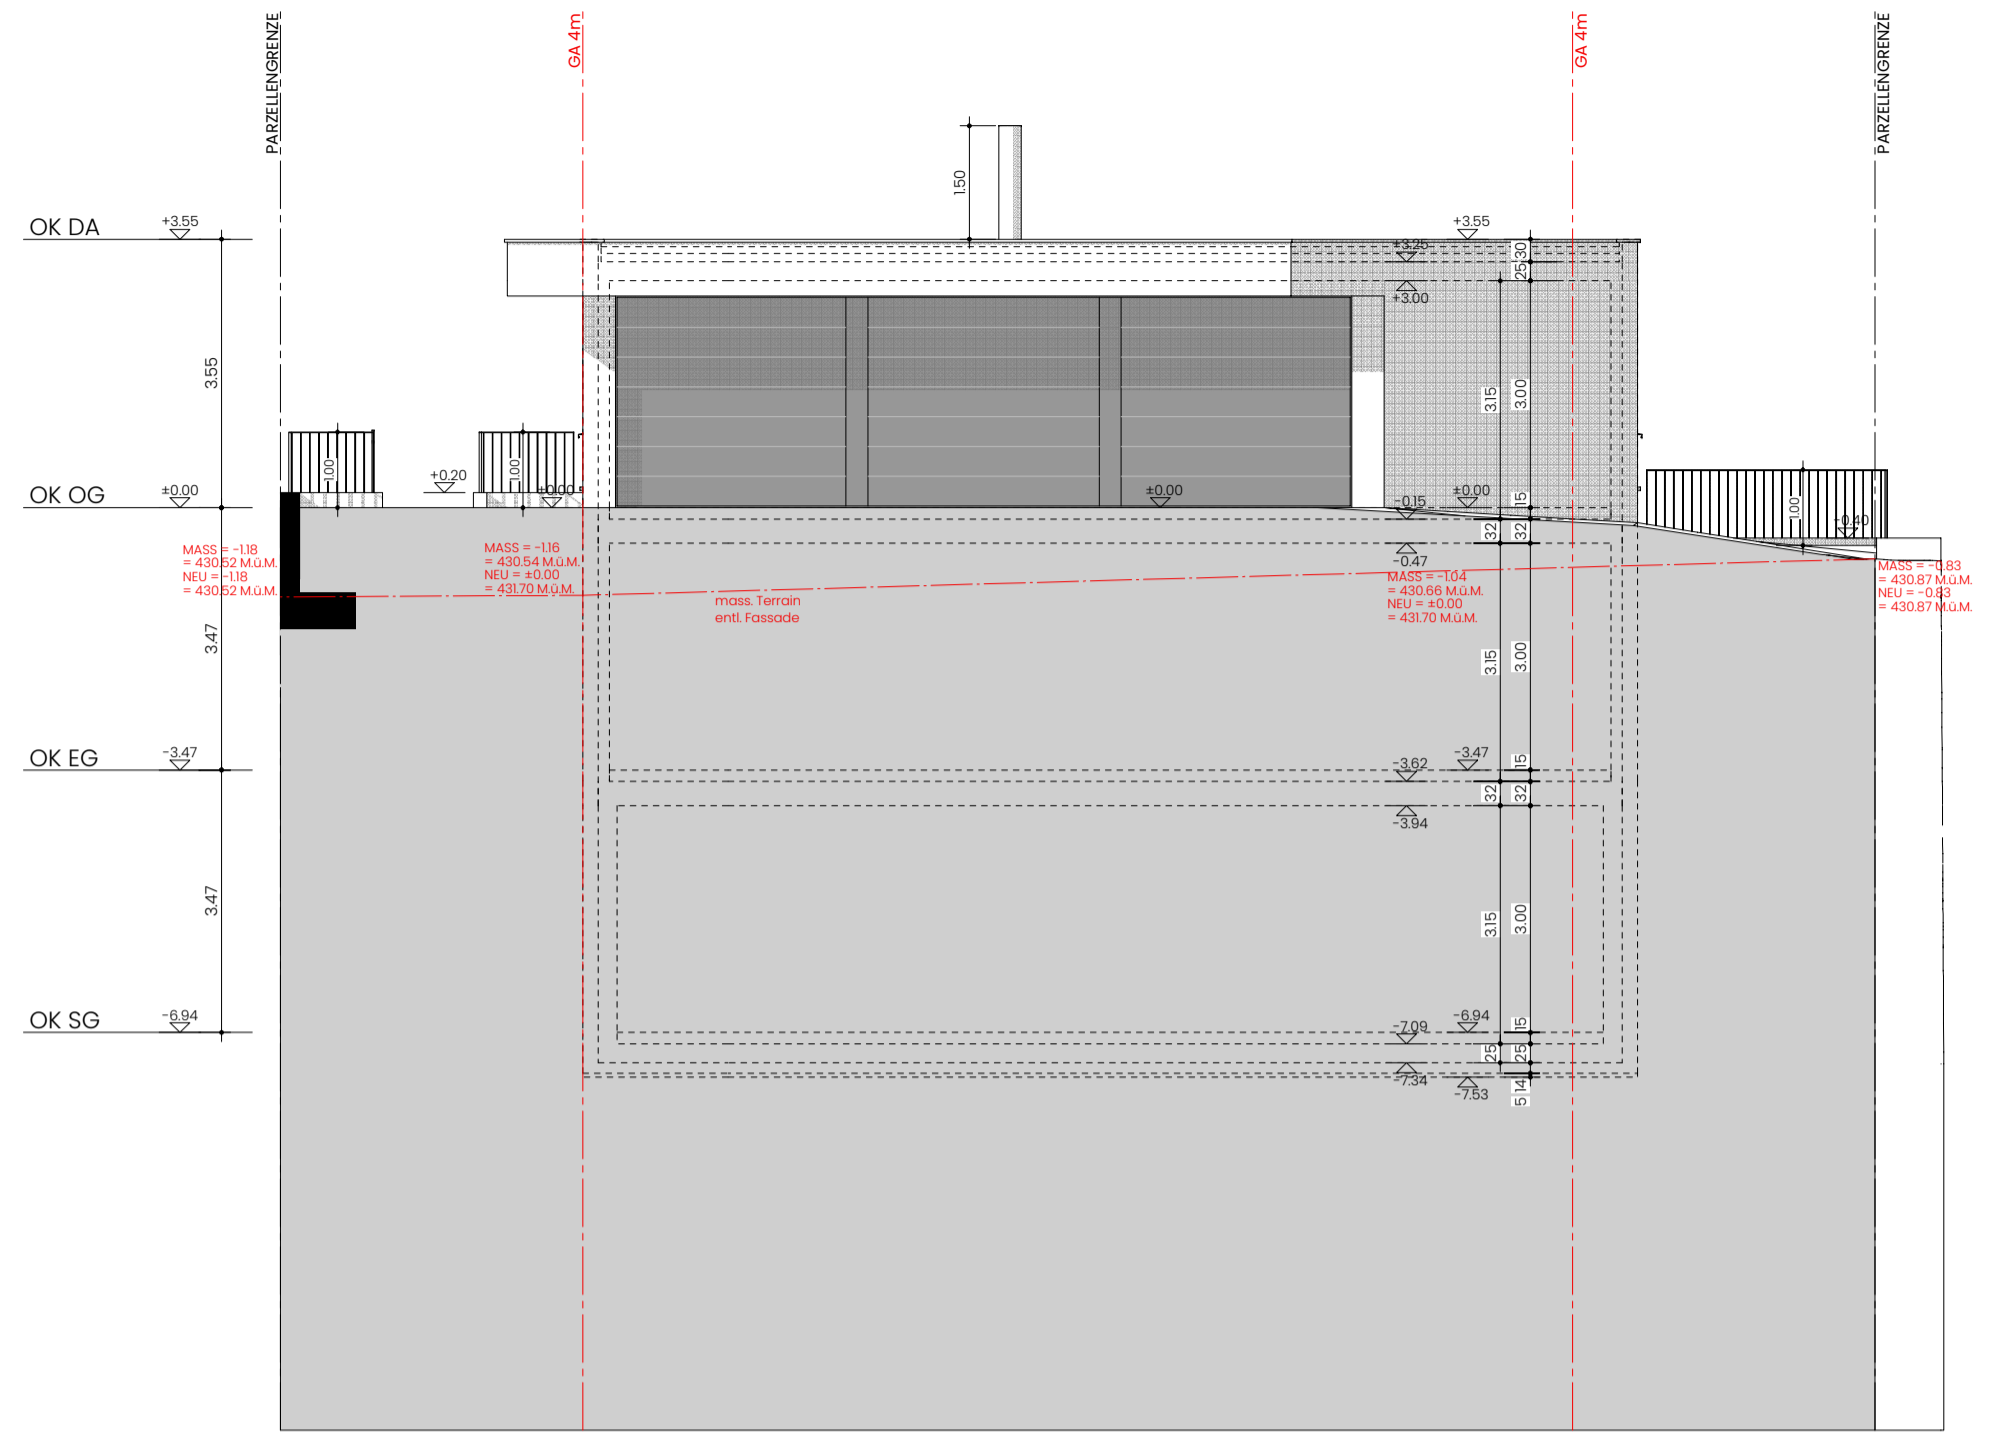

FASSADE NORDWEST

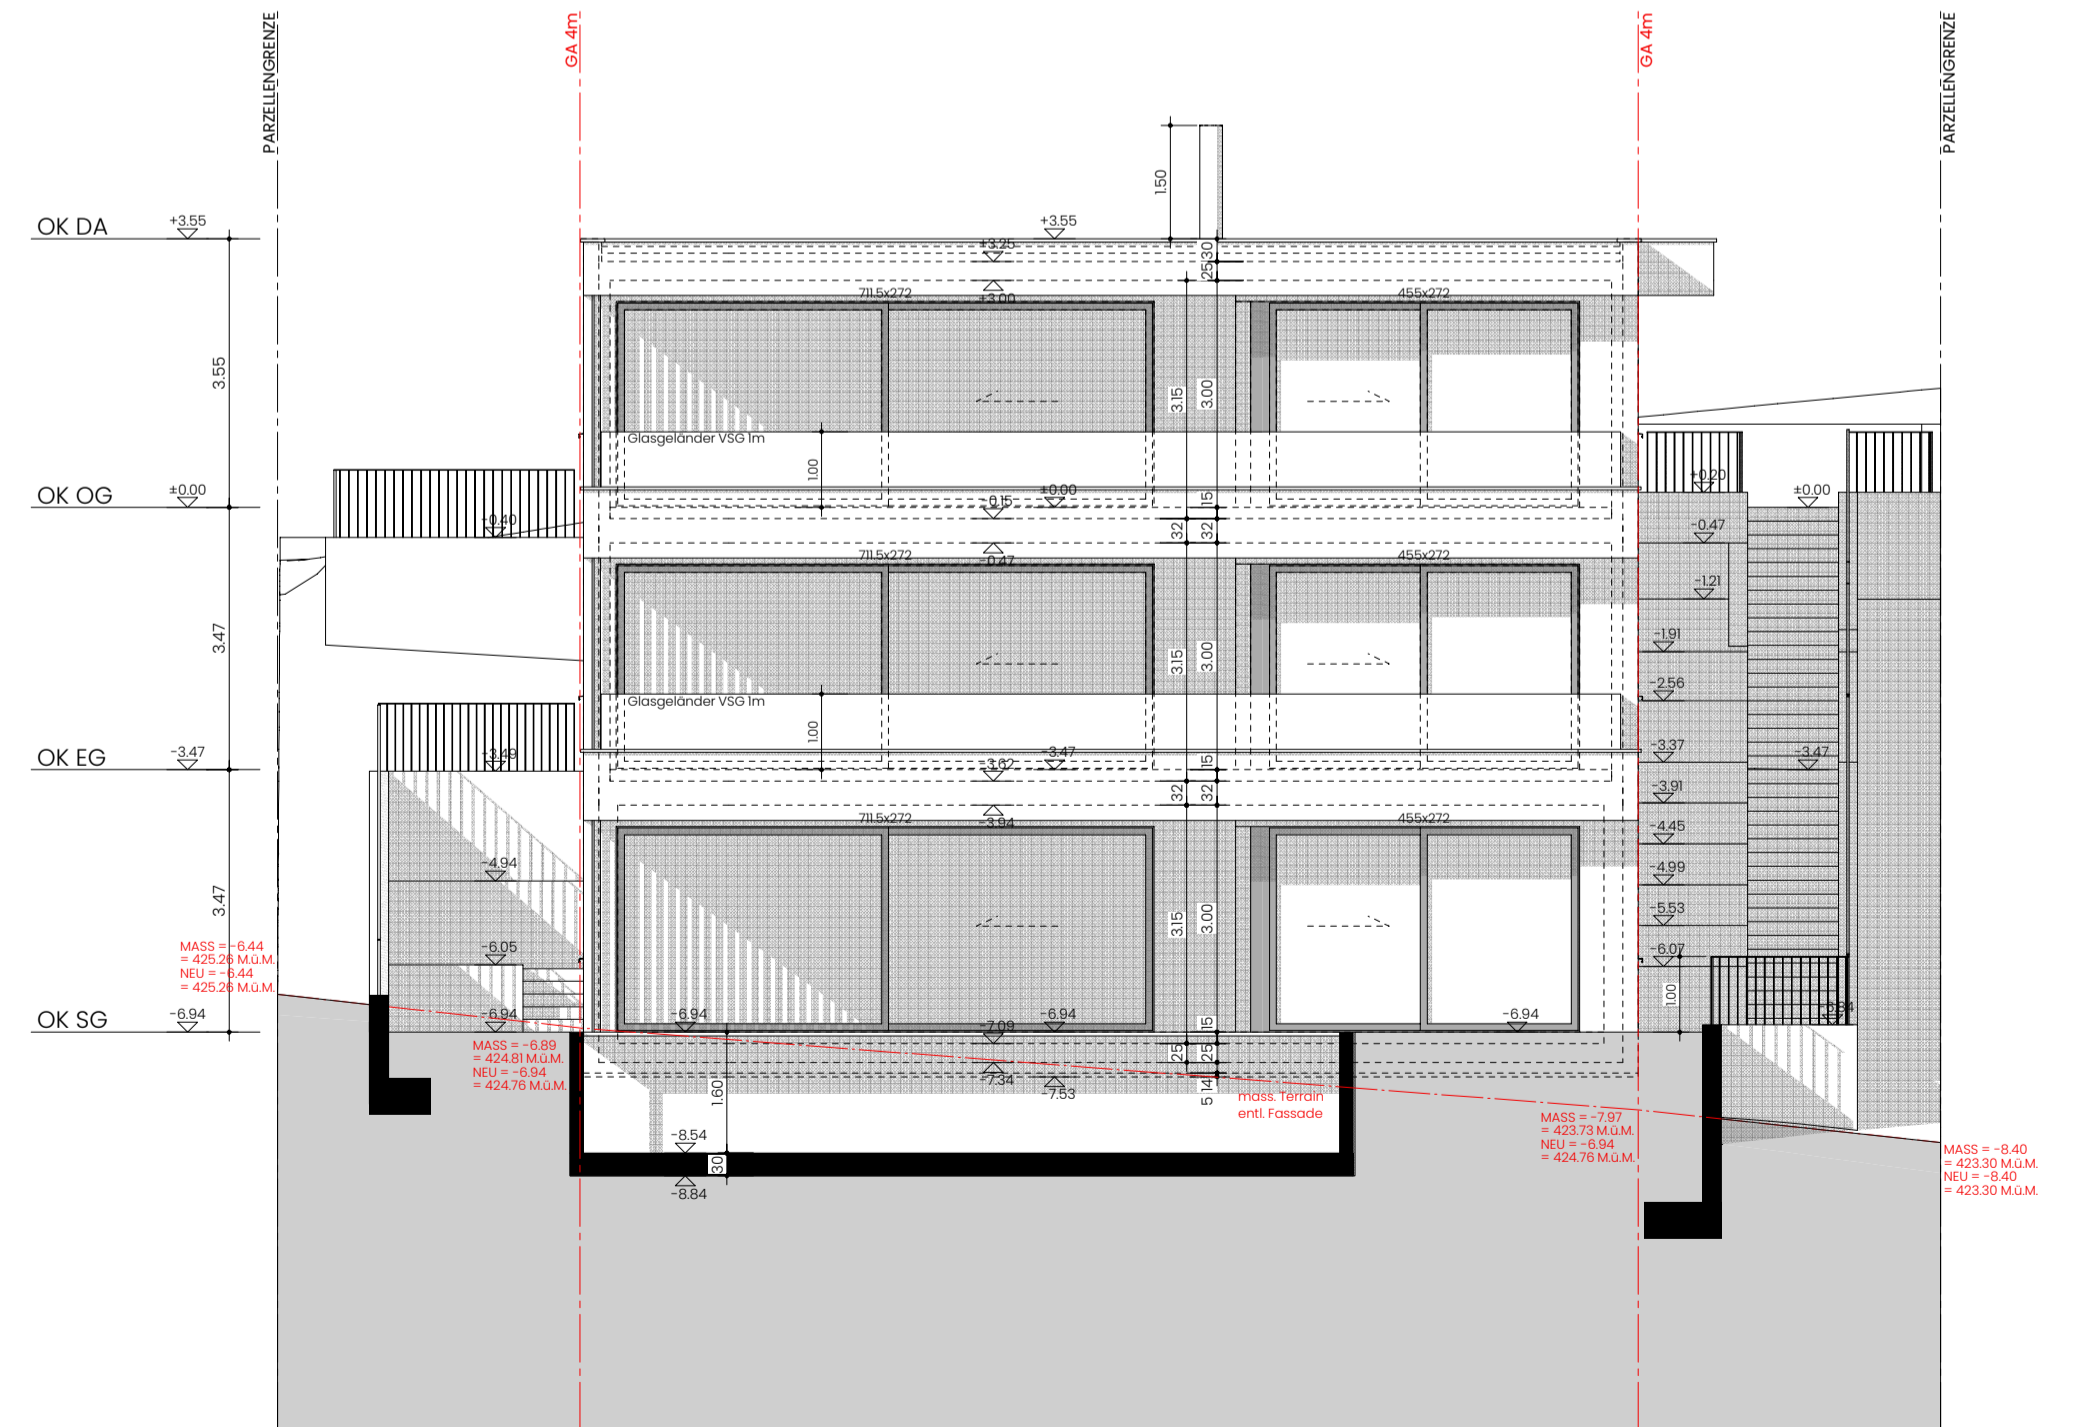

FASSADE SÜDOST