

## BAUHERR


SENSE CONCEPT  
Paradiesgässli 2  
6004 Luzern  
Tel: +41 62 834 50 68  
og@senseconcept.ch

Okan Göftepe

## ARCHITEKT

aziri architekten gmbh  
c/o Arber Aziri  
Lehmenweg 37  
4143 Dornach  
Tel: +41 61 921 04 04  
aziri@aziriarch.ch

Arber Aziri

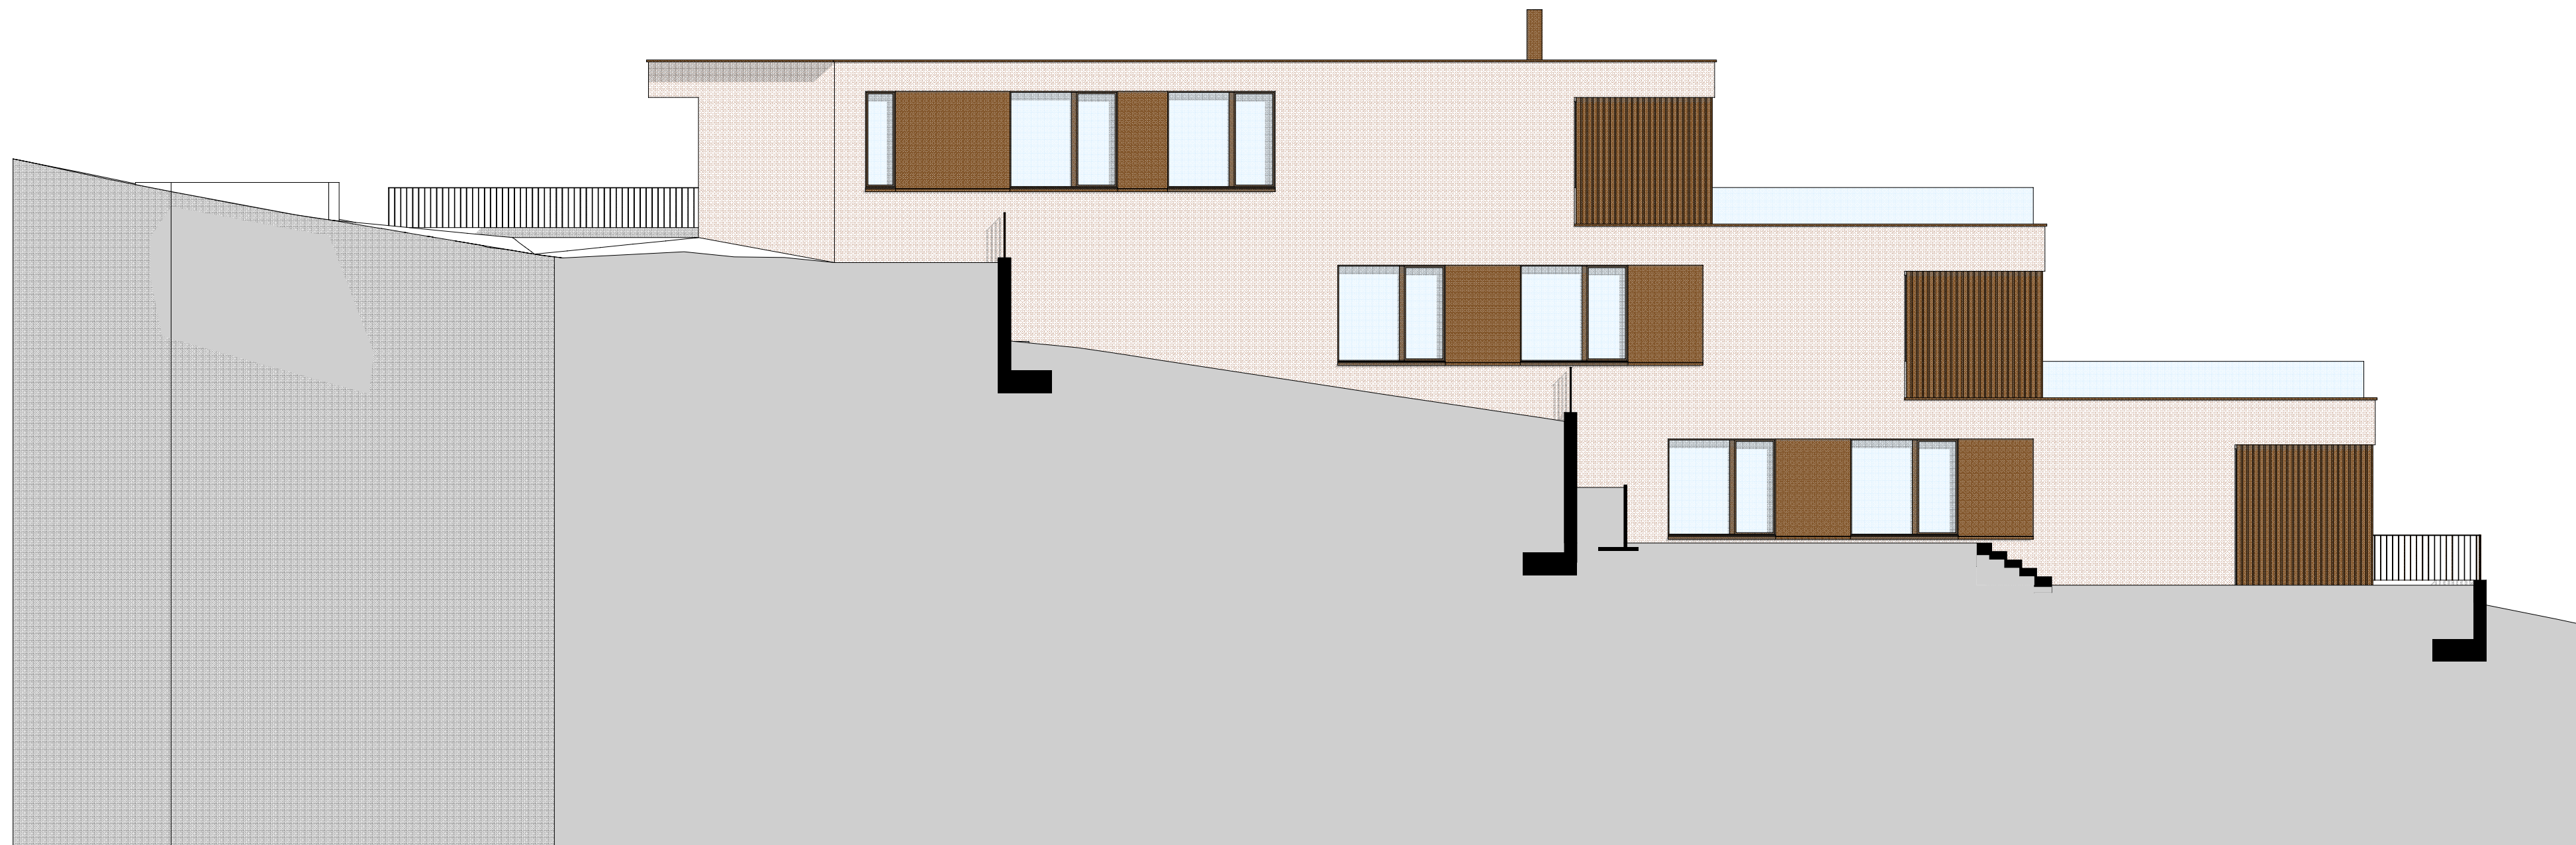

Planänderungen: Index Datum Bezeichnung

## FARBKONZEPT


Plan: 2509.03.018  
Mst.: 1:100 / 75x29.7

20.02.2026  
AA


## 2601 NEUBAU 3 TERRASSENWOHNUNGEN

Obere Hungerbergstrasse 66  
5000 Aarau  
Parzelle 2477

OG - W1	OK OG F	= ±0.00	= 431.70 M.Ü.M.
	OK OG R	= -0.15	= 431.55 M.Ü.M.
EG - W2	OK EG F	= -3.47	= 428.23 M.Ü.M.
	OK EG R	= -3.62	= 428.08 M.Ü.M.
SG - W3	OK SG F	= -6.94	= 424.76 M.Ü.M.
	OK SG R	= -7.09	= 424.61 M.Ü.M.

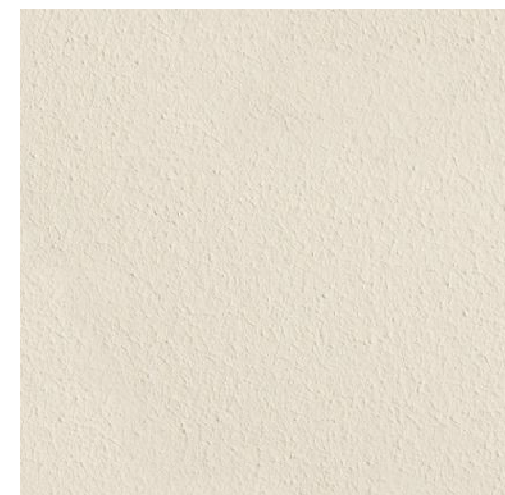

Abrieb feinkörnig

 

Abschlüsse braun dunkel

### Gebäudeteil:

Fassade allg.  
Untersicht ged. Terrasse  
Betonstützmauern Dacheindeckung  
Allg. Blechabschlüsse  
Glasgeländer  
Staketengeländer  
Fensterbänke  
Fensterbänke  
Storen (Raffstoren)  
Gelenkmarkisen  
Garagenfront  
Lamellen

### Material:

Abrieb  
Abrieb  
Beton sicht  
Aluminium einbrennlackiert  
VSG-Glas  
Aluminium einbrennlackiert  
Aluminium einbrennlackiert  
Aluminium einbrennlackiert  
Aluminium  
Metallkassette / Textil  
Metall  
Metall

### Farbe:

NCS S 0603-Y40R  
NCS S 0603-Y40R  
Beton  
Aluminium einbrennlackiert  
Klarglas mit Farbfolie (hellbeige)  
Aluminium einbrennlackiert  
Aluminium einbrennlackiert  
NCS S 8010-Y50R  
NCS S 8010-Y50R  
NCS S 8010-Y50R, braun  
NCS S 8010-Y50R  
NCS S 8010-Y50R