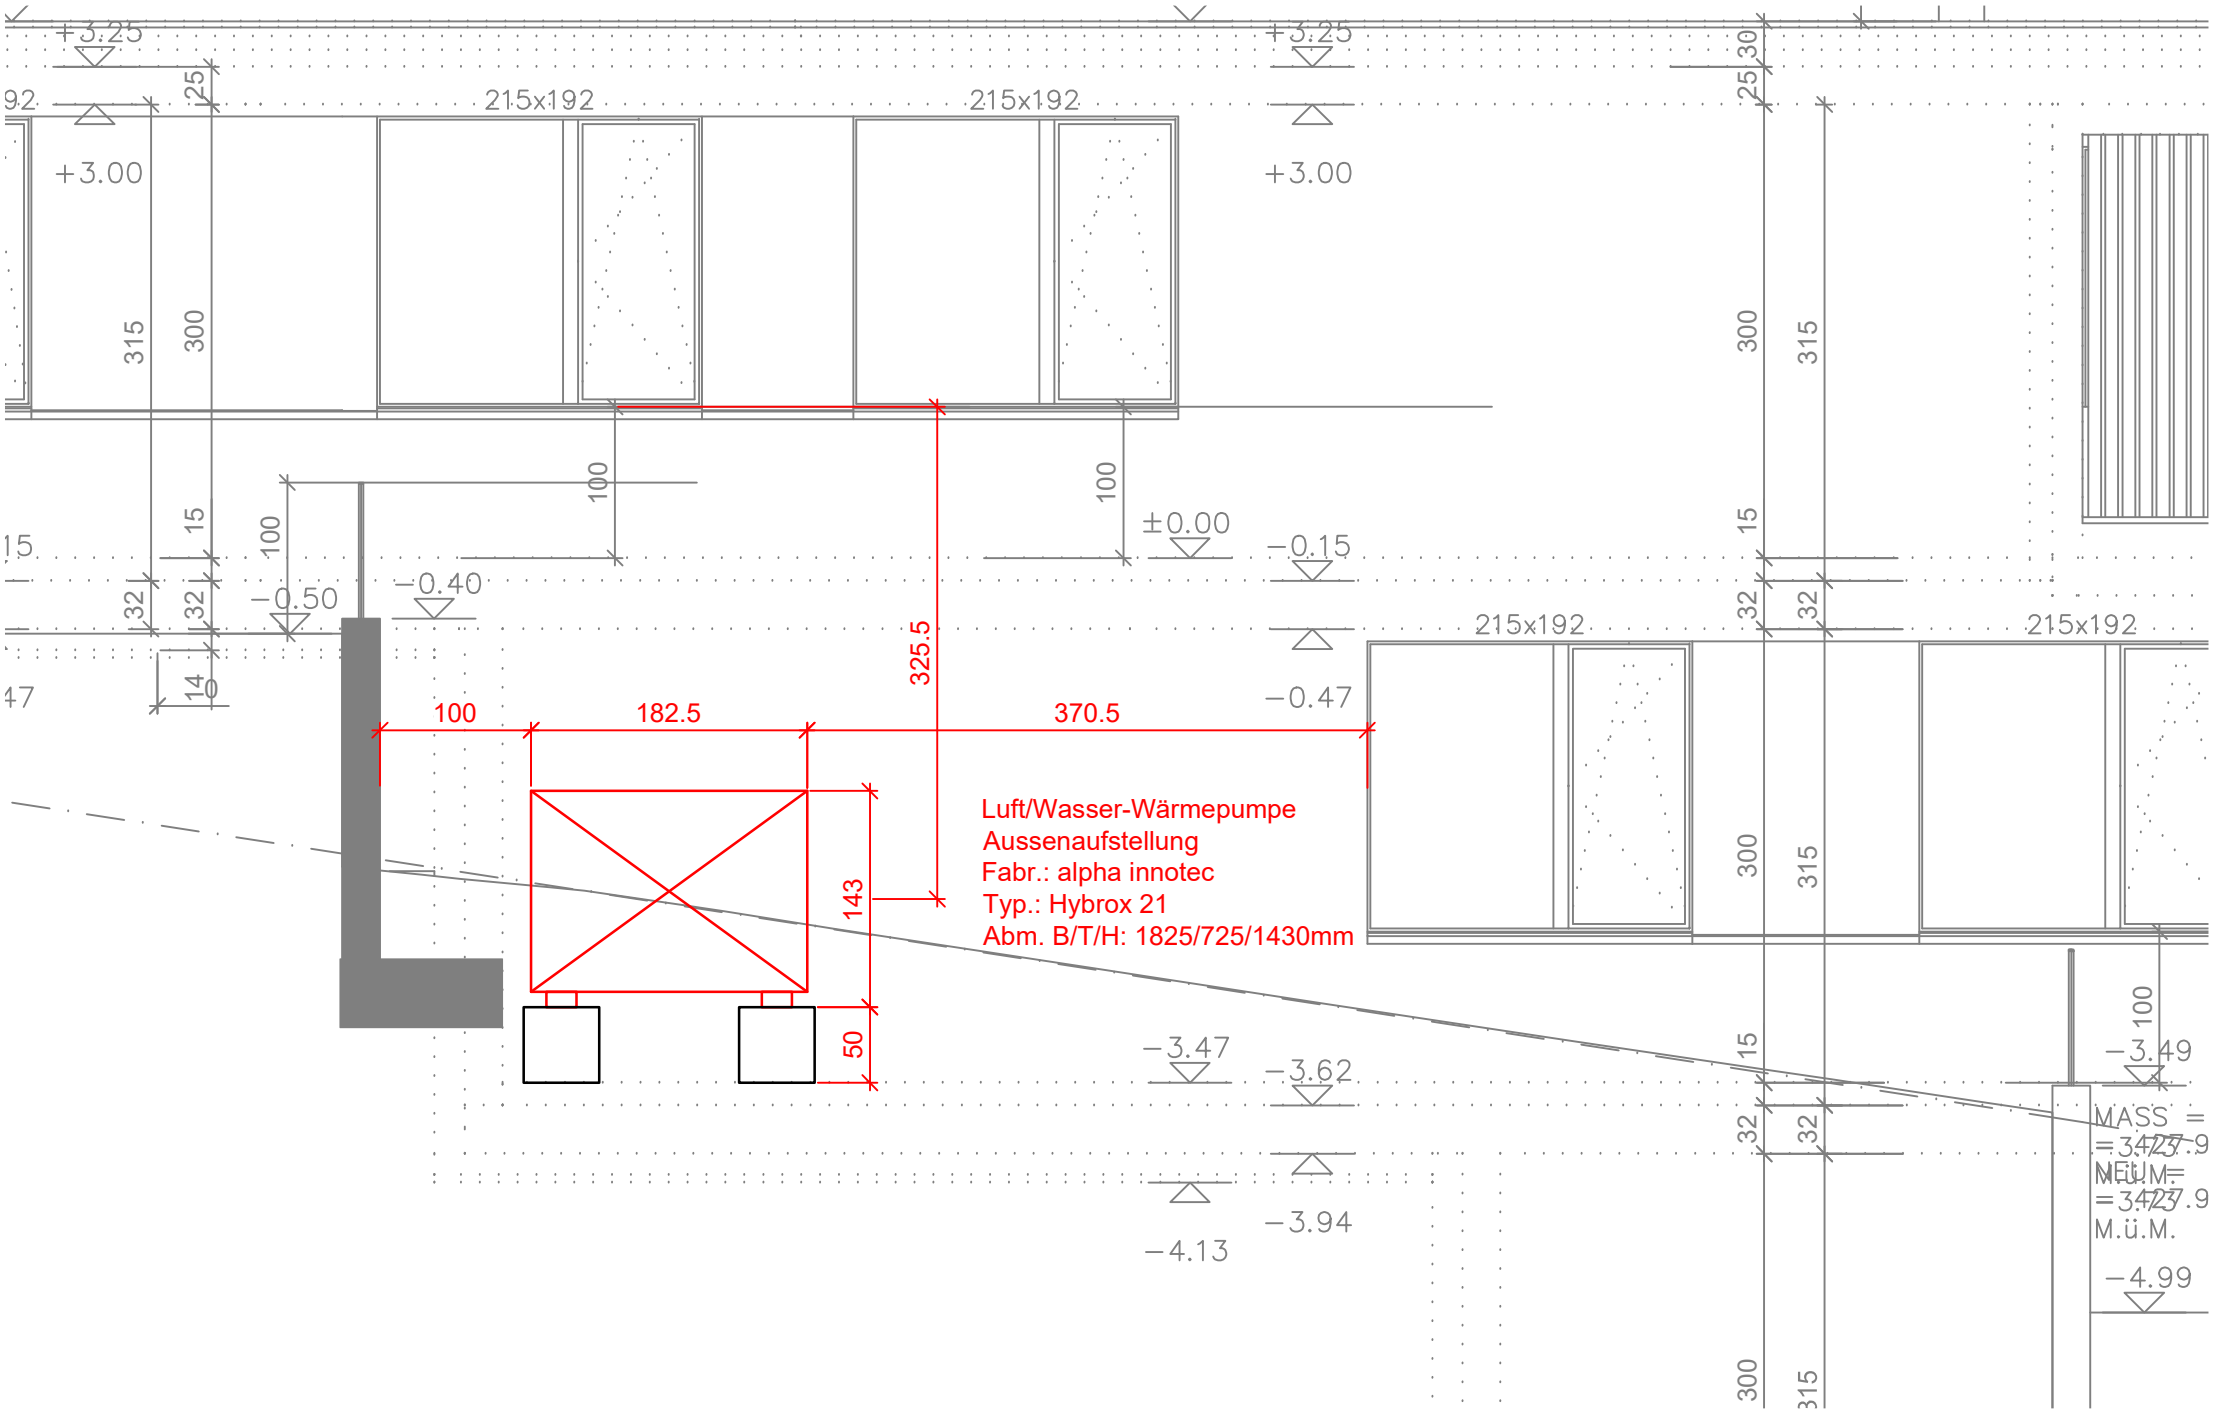

Beilage Lärmschutznachweis Luft/Wasser-WP (Aussenaufstellung) - Ansicht SW (Mst. 1:50)
Neubau 3TH Obere Hungerbergstrasse 66, 5000 Aarau