


BAUHERR

SENSE CONCEPT
Paradiesgässli 2
6004 Luzern
Tel: +41 62 834 50 88
og@senseconcept.ch



ARCHITEKT

aziri architekten gmbh
c/o Arber Aziri
Lehmenweg 37
4143 Dornach
Tel: +41 61 921 04 04
aziri@aziriarch.ch

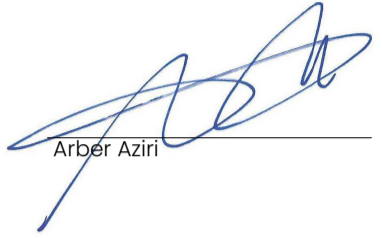

STÜTZMAUERN

Plan: 2509.03.010
Mst.: 1:100 / 84x45


01.04.2026
AA

Planänderungen:	Index	Datum	Bezeichnung

2601 NEUBAU 3 TERRASSENWOHNUNGEN


Obere Hungerbergstrasse 66
5000 Aarau
Parzelle 2477

OG - W1	OK OG F	= +0.00	= 431.70 M.Ü.M.
	OK OG R	= -0.15	= 431.55 M.Ü.M.
EG - W2	OK EG F	= -3.47	= 428.23 M.Ü.M.
	OK EG R	= -3.62	= 428.08 M.Ü.M.
SG - W3	OK SG F	= -6.94	= 424.76 M.Ü.M.
	OK SG R	= -7.09	= 424.61 M.Ü.M.

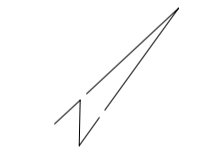


BAUEINGABE

- Alle Steinmasse sind Rohmasse.
- Sämtliche Masse sind vom Unternehmer rechtzeitig und auf eigene Verantwortung am Bau zu nehmen und zu kontrollieren.
- Unstimmigkeiten sind mit der Bauleitung zu bereinigen.

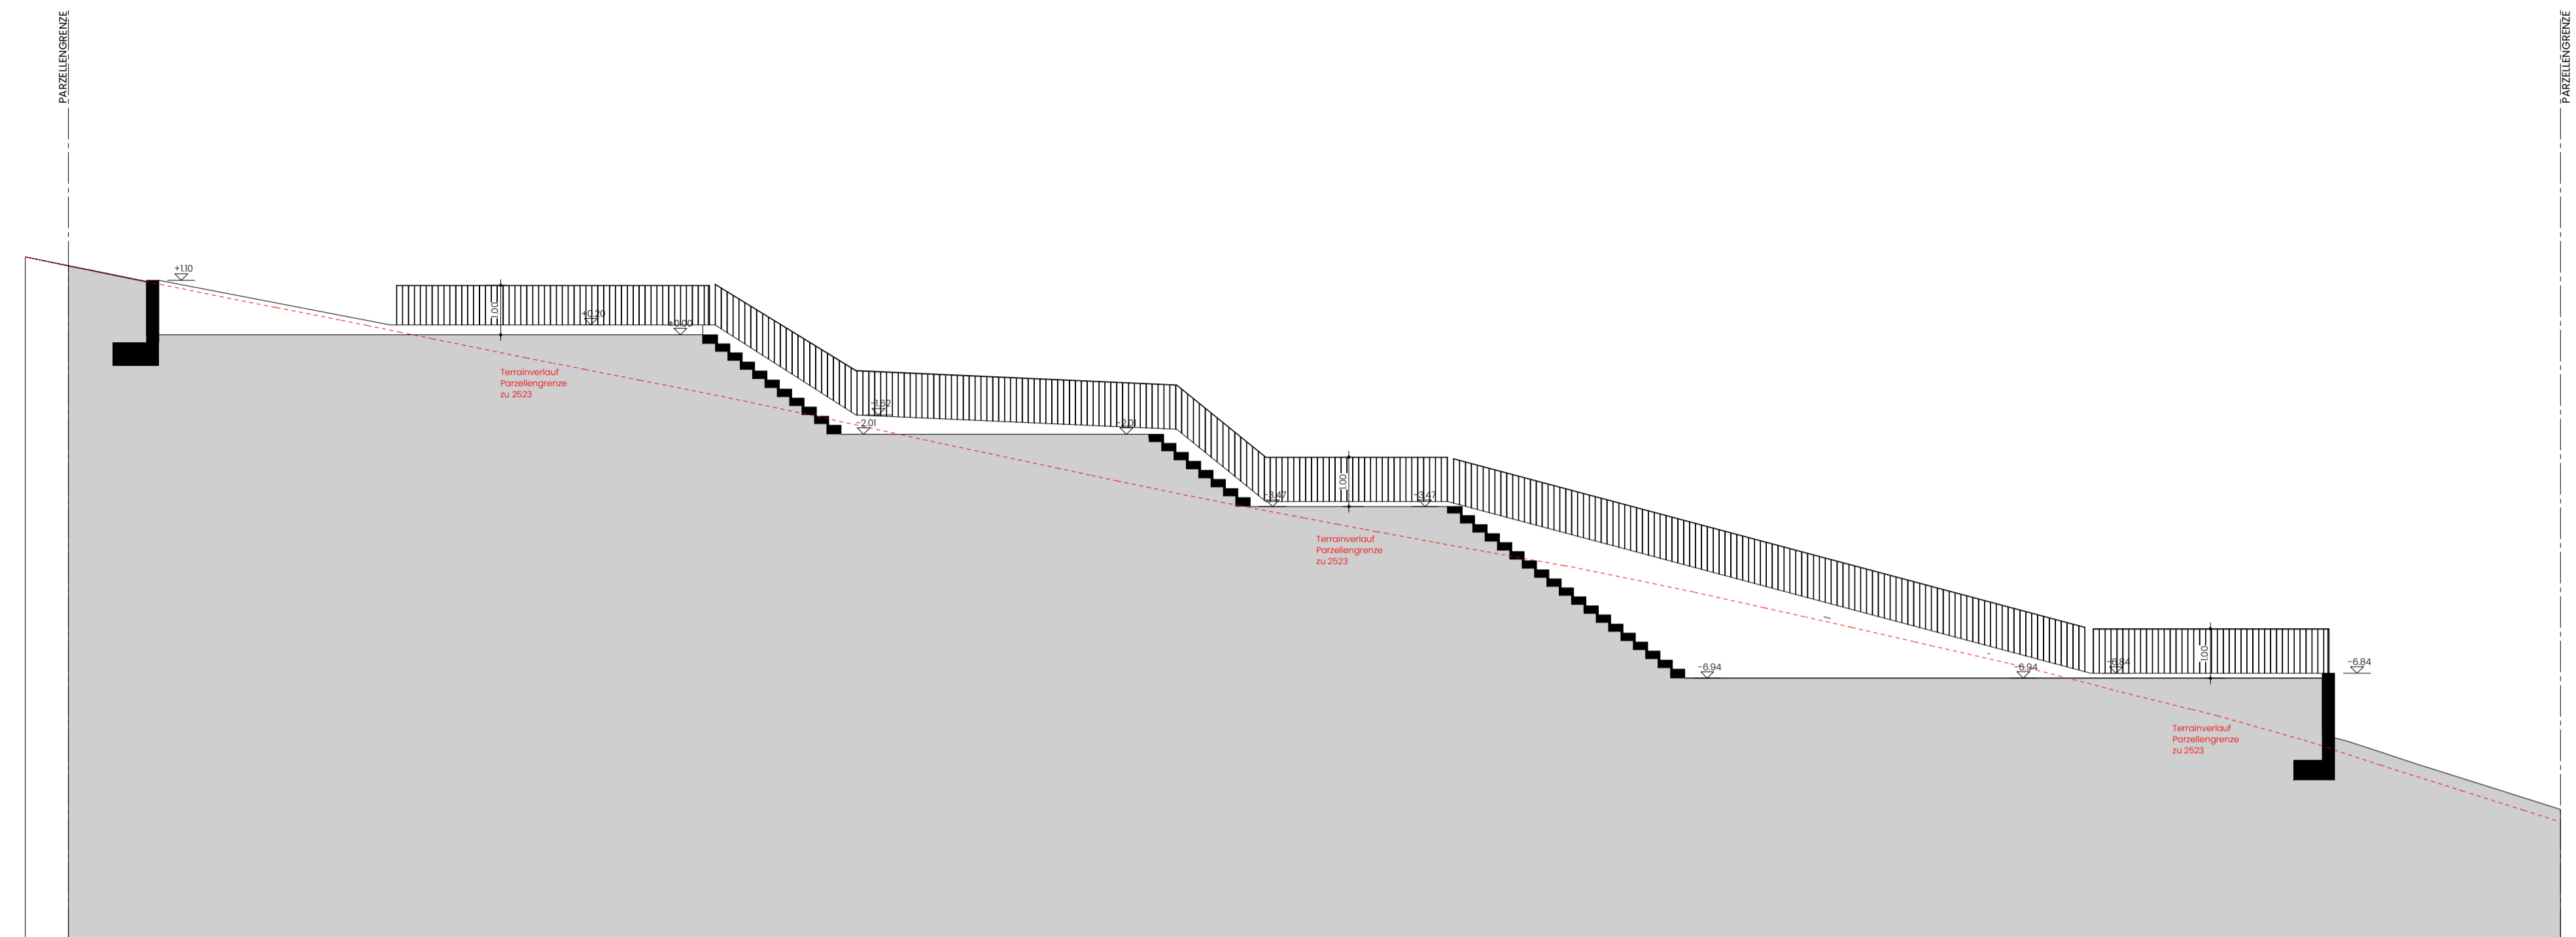

STÜTZMAUERN ZUR PARZELLE 2523

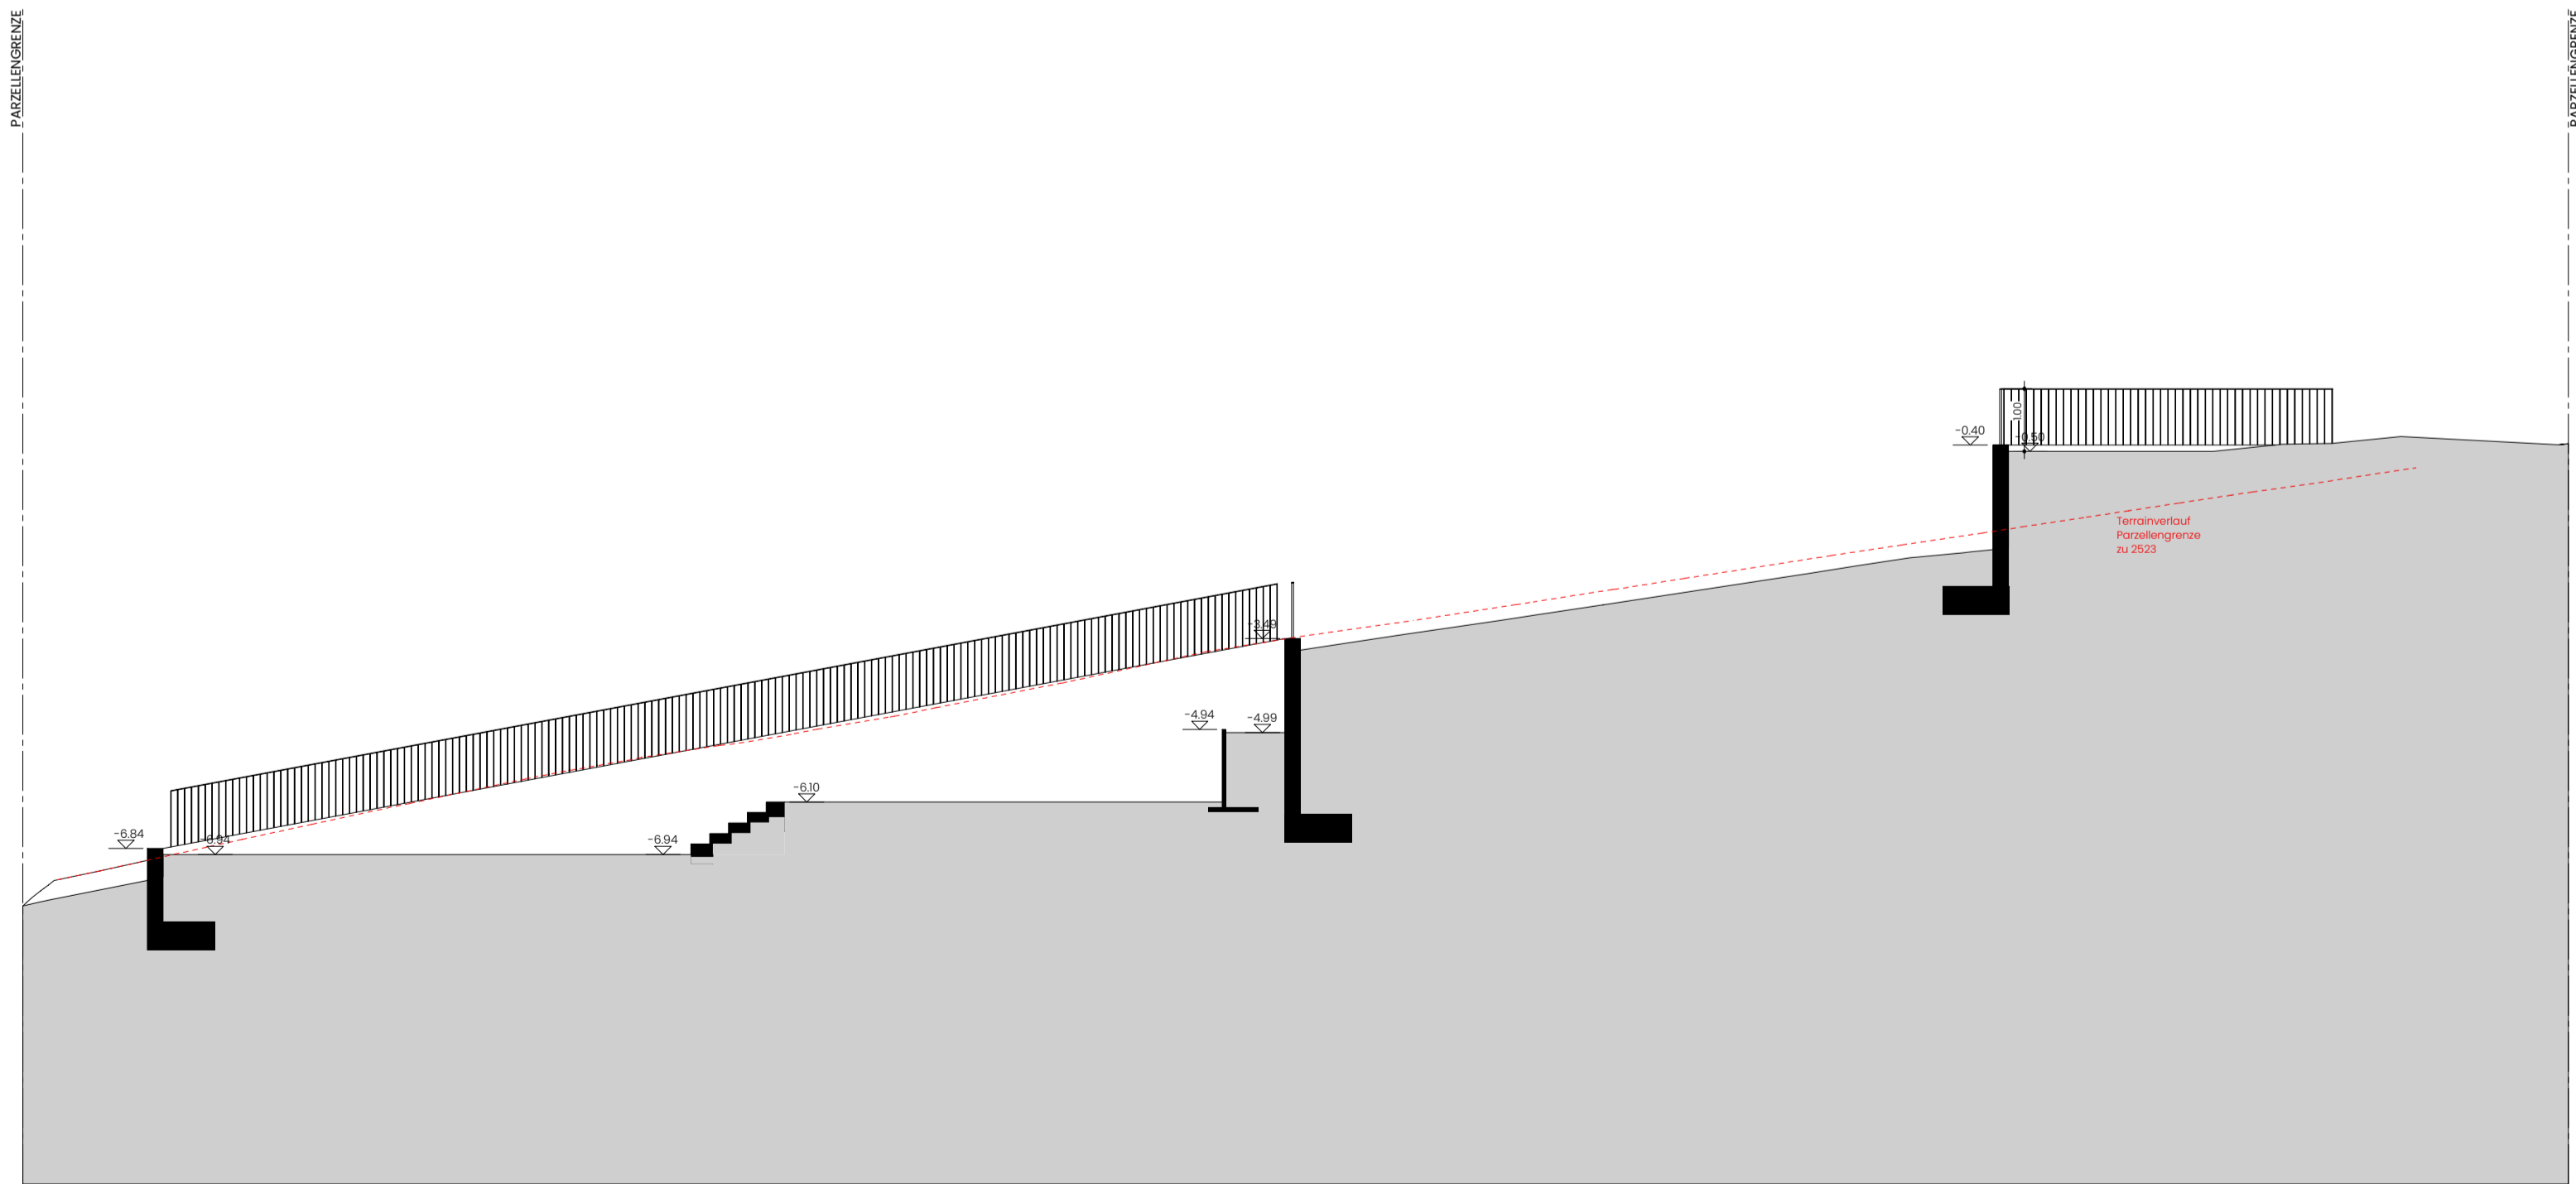

STÜTZMAUERN ZUR PARZELLE 2303