

Bemaßungsplan

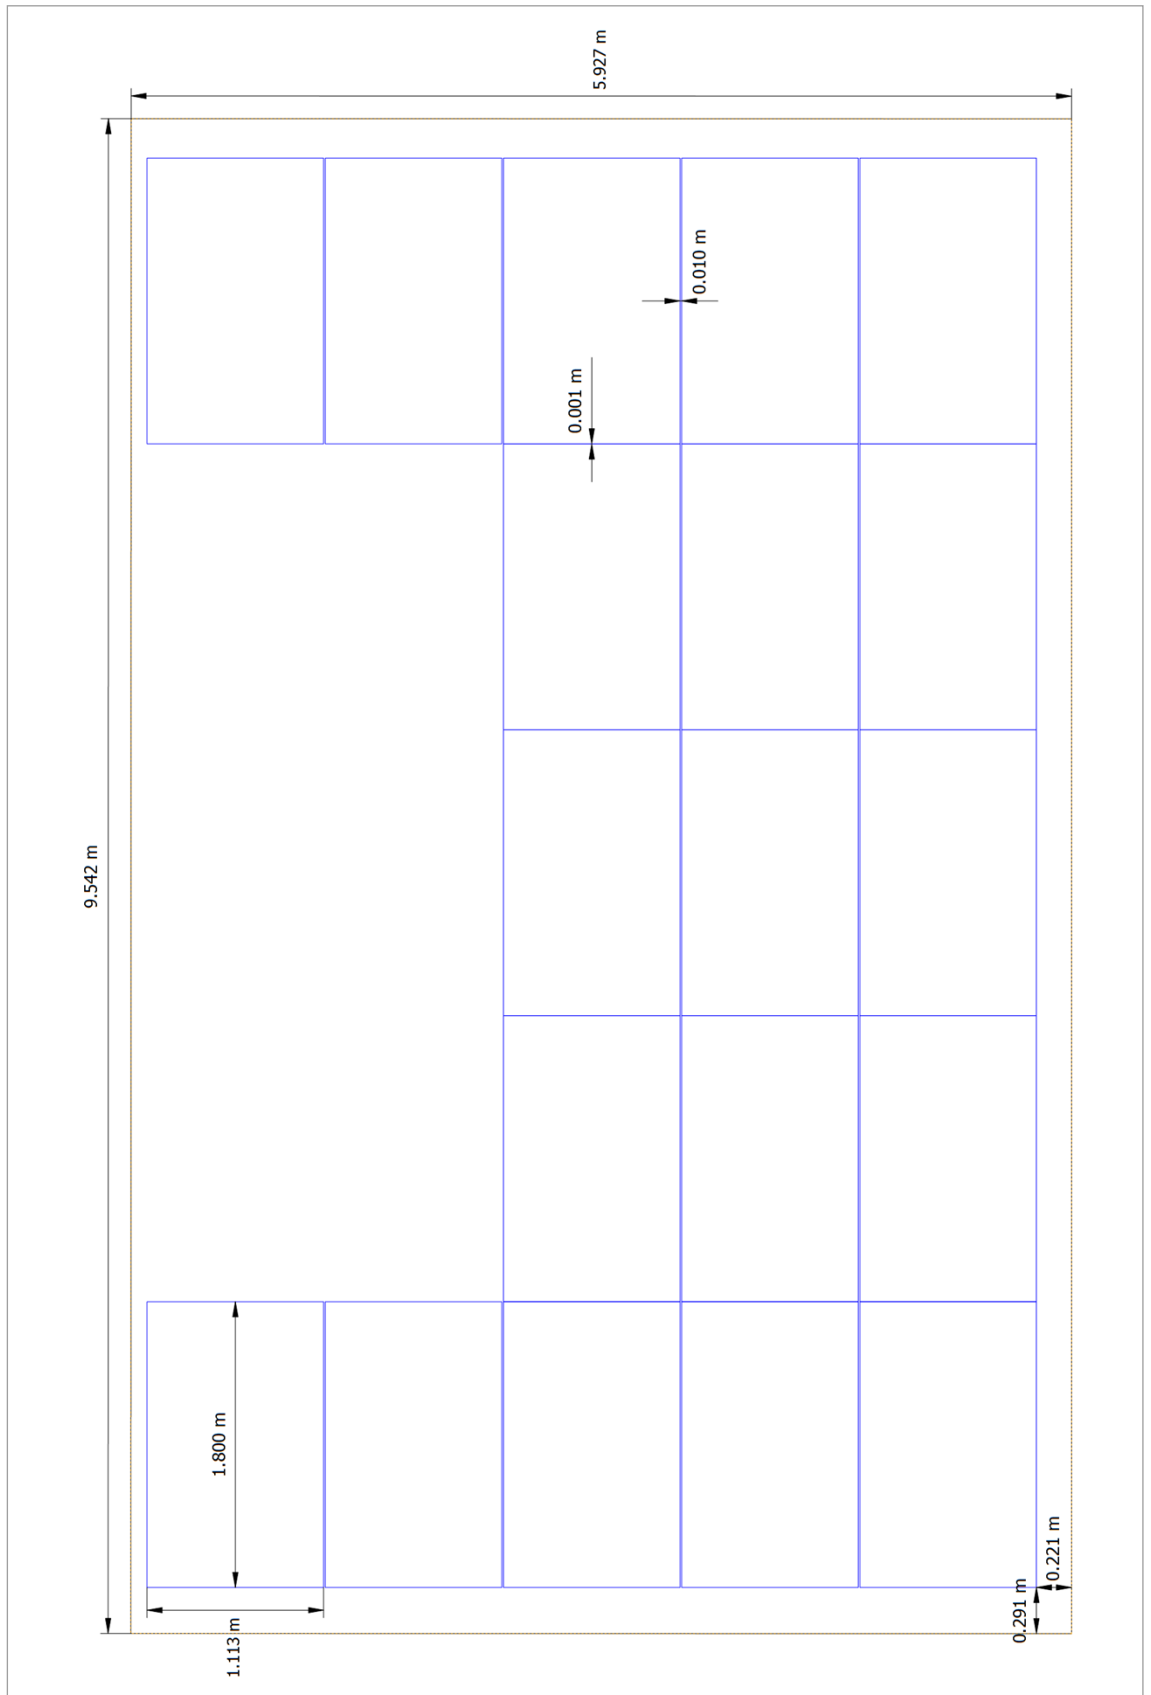


Abbildung: model_pv 01 - Gezeichnete Belegungsfläche 01