



best. Dachkonstruktion

- Spenglerarbeiten in Kupfer
- Ziegel
- Ziegellattung 24/48mm
- Dachsparren 140mm
- Gipsdielen 30mm
- Wärmedämmung 75mm
- NOVOPAN 20mm

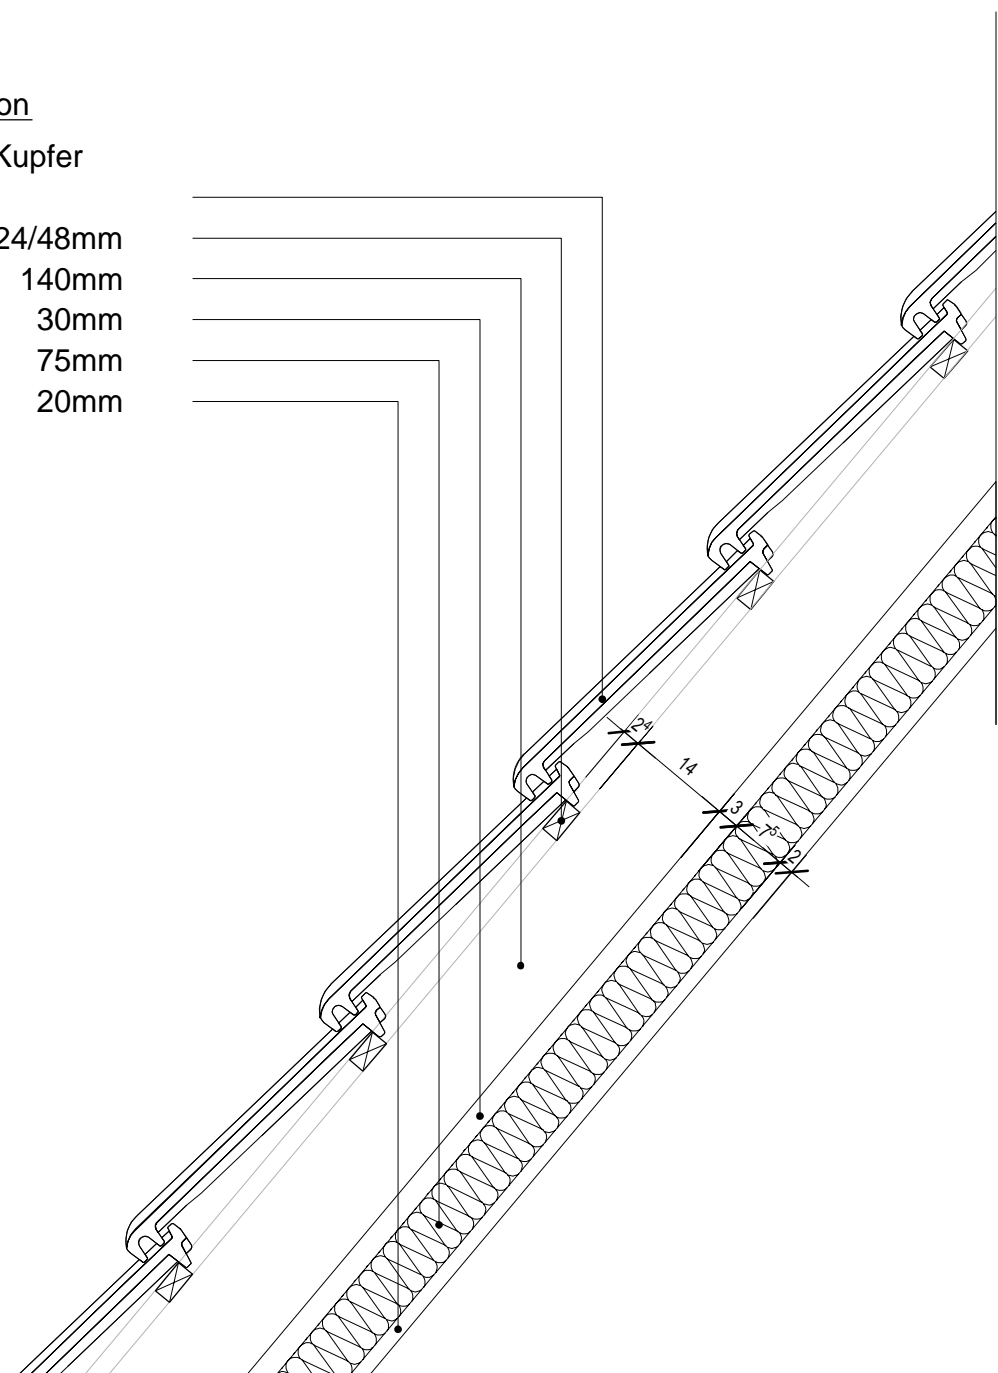

Dachkonstruktion neu

- Spenglerarbeiten in Kupfer
- Ziegel dunkelbraun
- Ziegellattung 30/50mm
- Konterlattung 60/60mm
- Unterdach Gutex 80mm
- Dachsparren 140mm
- Wärmedämmung zwischen Sparren 140mm
- Lattung 24/48mm
- Täferschalung 13mm

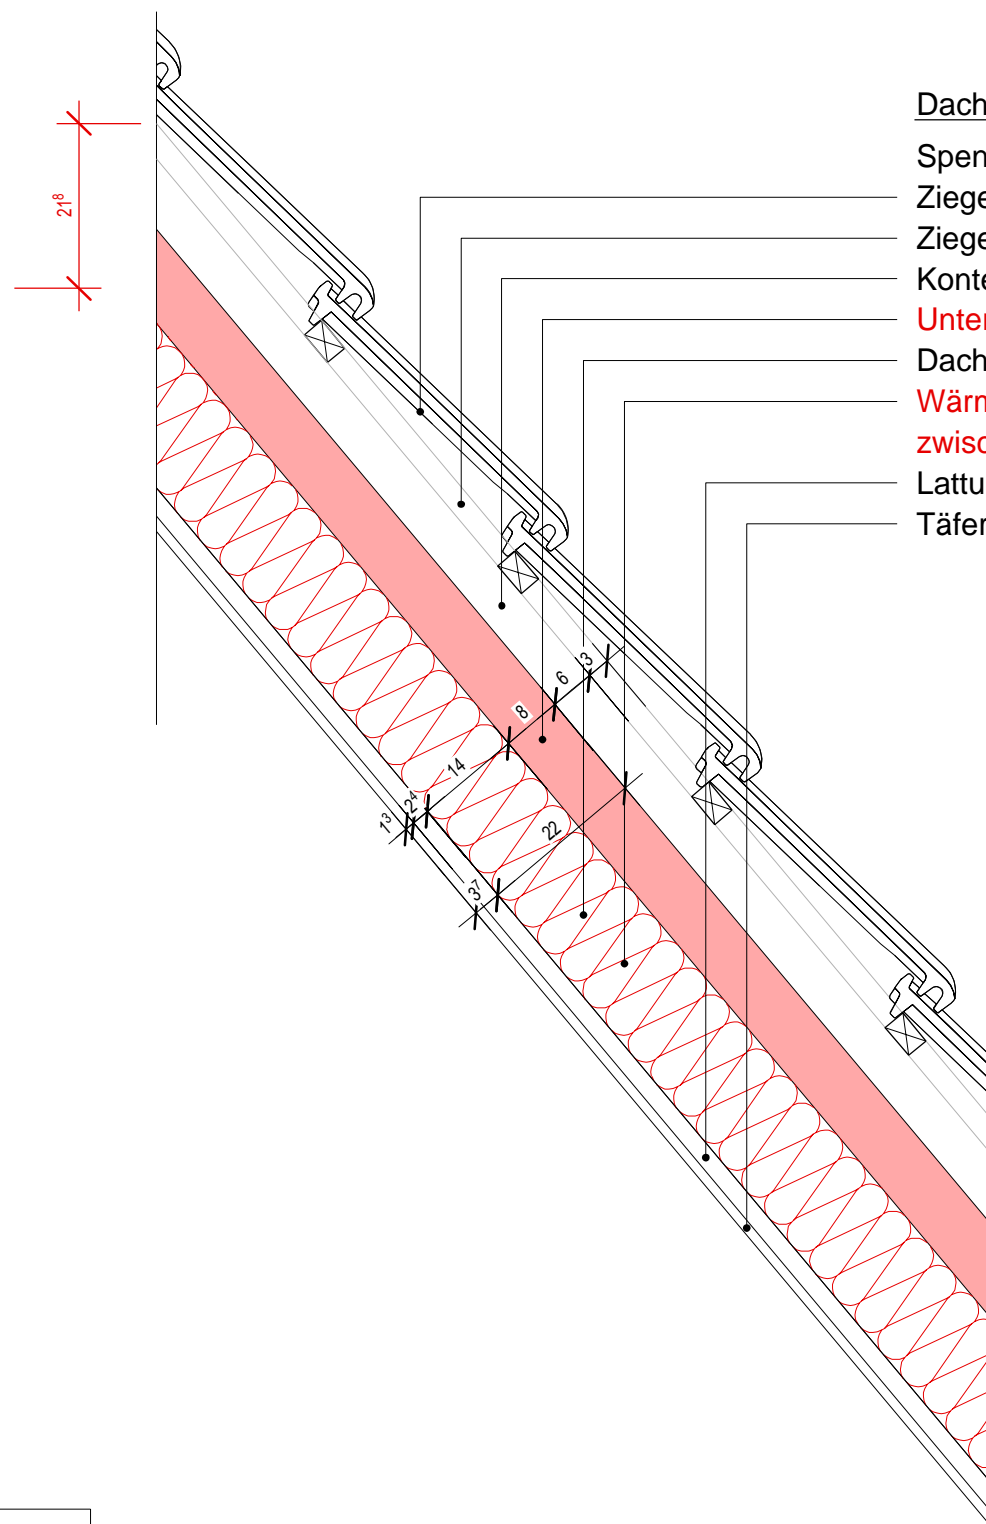

Bestehend
  Neu
  Abbruch

<p>Büro für technische Zeichnungen GmbH</p>	Wemli Christian, Sengelbachweg 15, 5000 Aarau		
	Dachsanierung - Sengelbachweg 15 - Parzelle 2537 - 5000 Aarau		
<h2>Schnitt durch Dachaufbau</h2>			
Baugesuche    Werkpläne    Detailösungen	Plan-Nummer 6076 - 03	Grösse 42.0 x 29.7	Massstab 1 : 10
Gartenstrasse 5 5013 Niedergösgen bitterli75@bluewin.ch	Tel. 062 849 75 71 N.JB 078 850 75 72 N.MB 079 850 75 72	Datum / Gez. 05.06.2026 / MB	Rev. Rev.