


	Bestehend		Neu		Abbruch
--	-----------	---	-----	---	---------

	Wemli Christian, Sengelbachweg 15, 5000 Aarau		
	Dachsanierung - Sengelbachweg 15 - Parzelle 2537 - 5000 Aarau		
Büro für technische Zeichnungen GmbH	Situation		
Baugesuche Werkpläne Detaillösungen	Plan-Nummer 6076 - 01	Grösse 42.0 x 29.7	Masstab 1 : 500
Gartenstrasse 5 5013 Niedergösgen bitterli75@bluewin.ch	Datum / Gez. 05.06.2026 / MB	Rev.	Rev.
Tel. 062 849 75 71 N.JB 078 850 75 72 N.MB 079 850 75 72			



Die geographischen Daten haben nur informativen Charakter. Es können keine rechtlichen Ansprüche irgendwelcher Art geltend gemacht werden.
 Bitte beachten Sie auch die Ausführungen zum Kartendienst 'kai_arealstatistik' unter <https://www.ae.ch/geoportal/api/v1/mapservices/263/documentation>.
 Quelle: Daten des Kantons Aargau, Bundesamt für Landestopografie

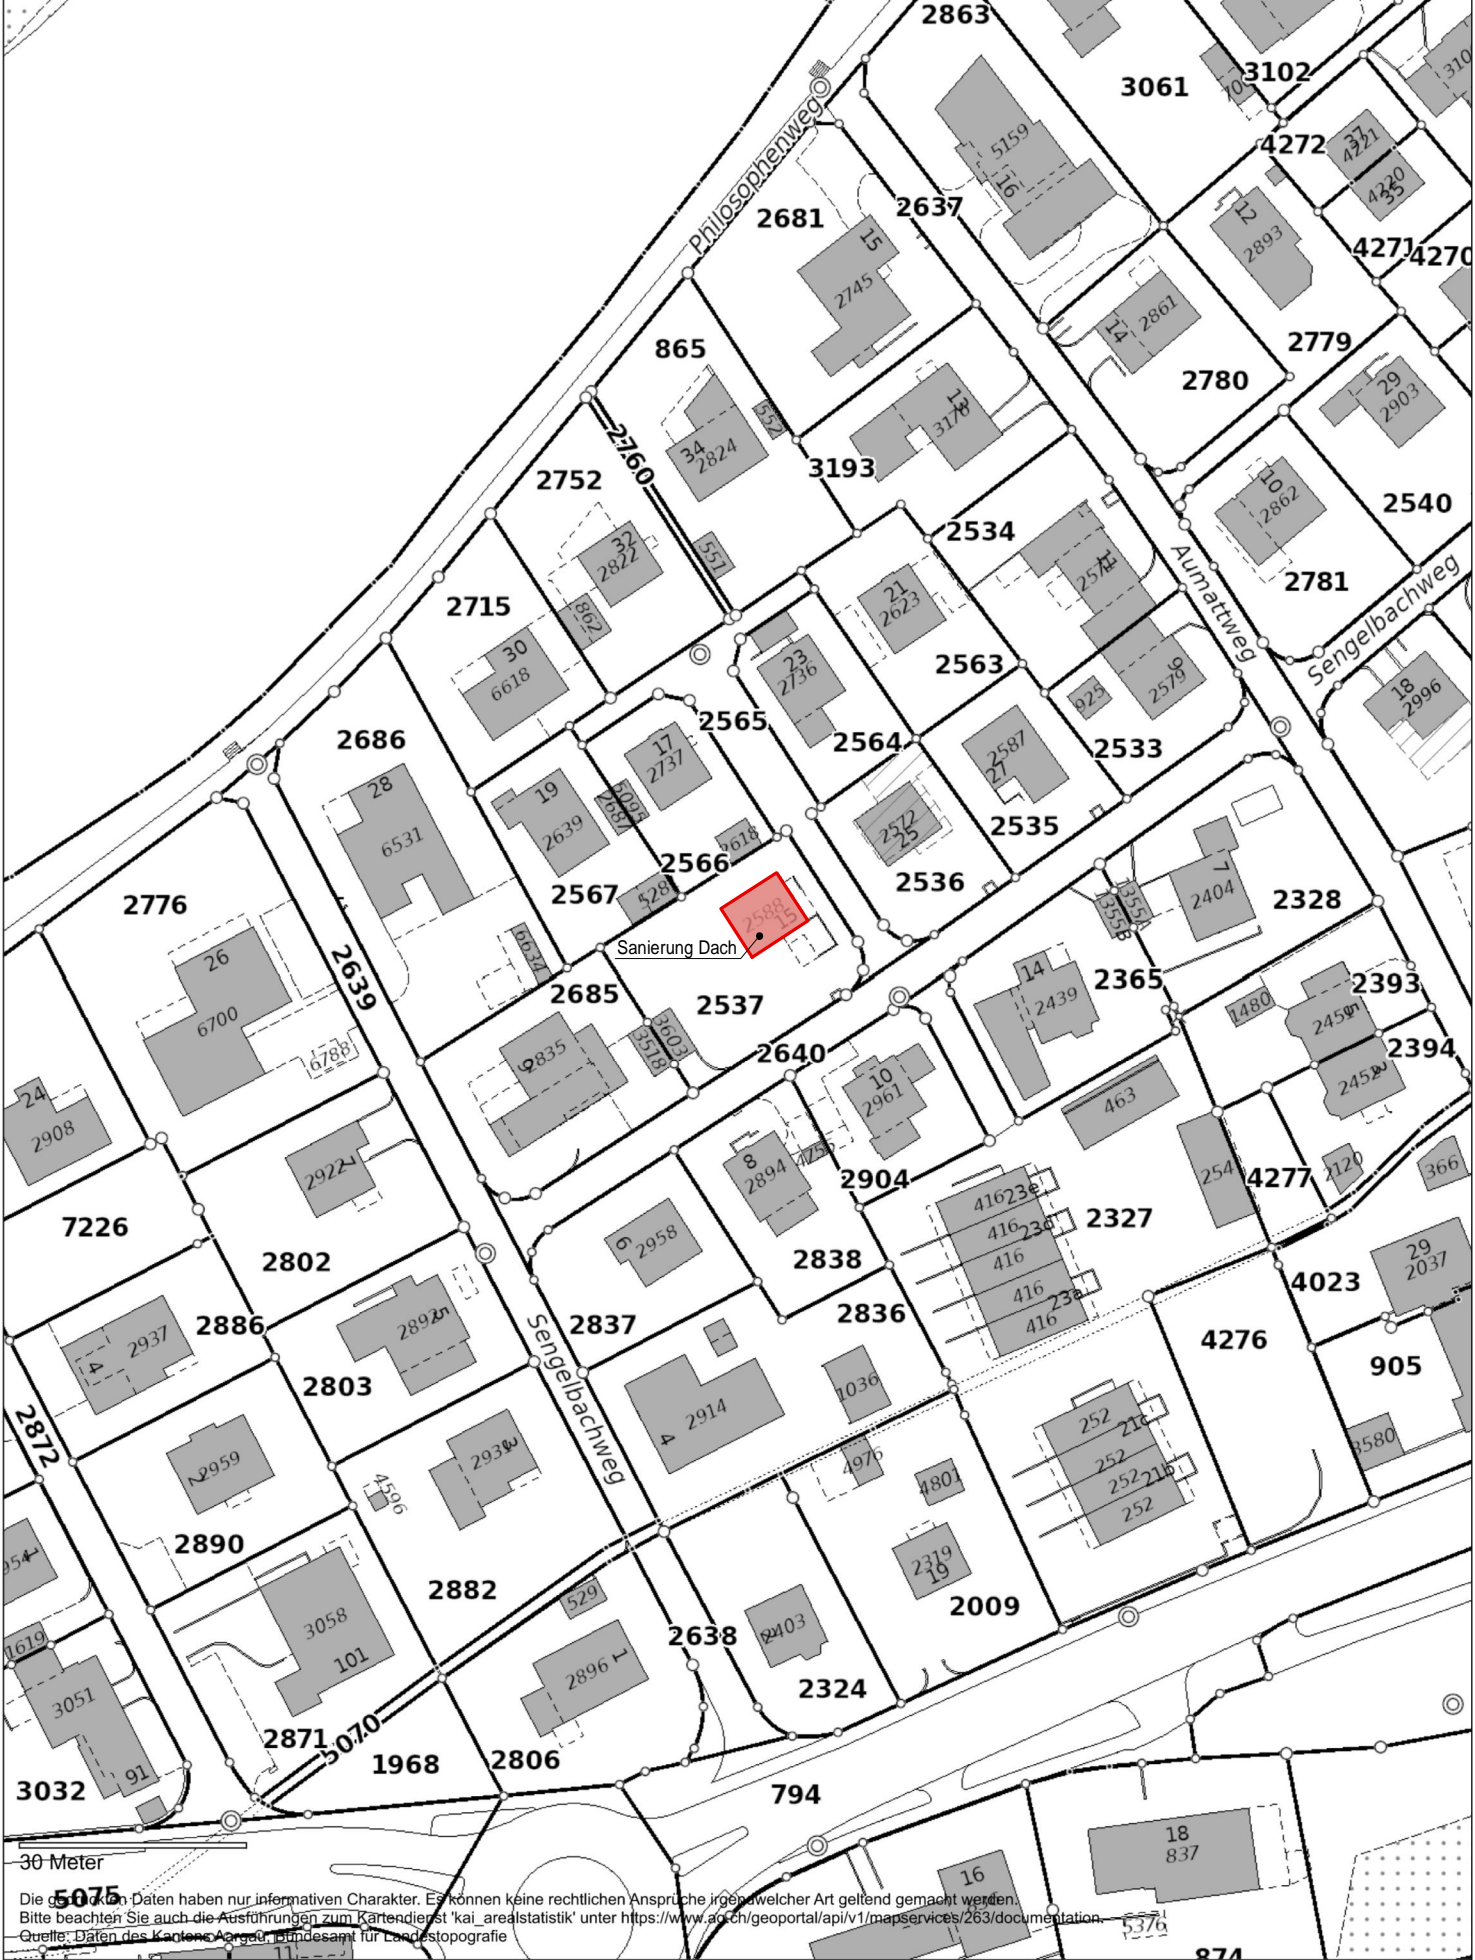


 1:1000 erstellt: 29.05.2026