


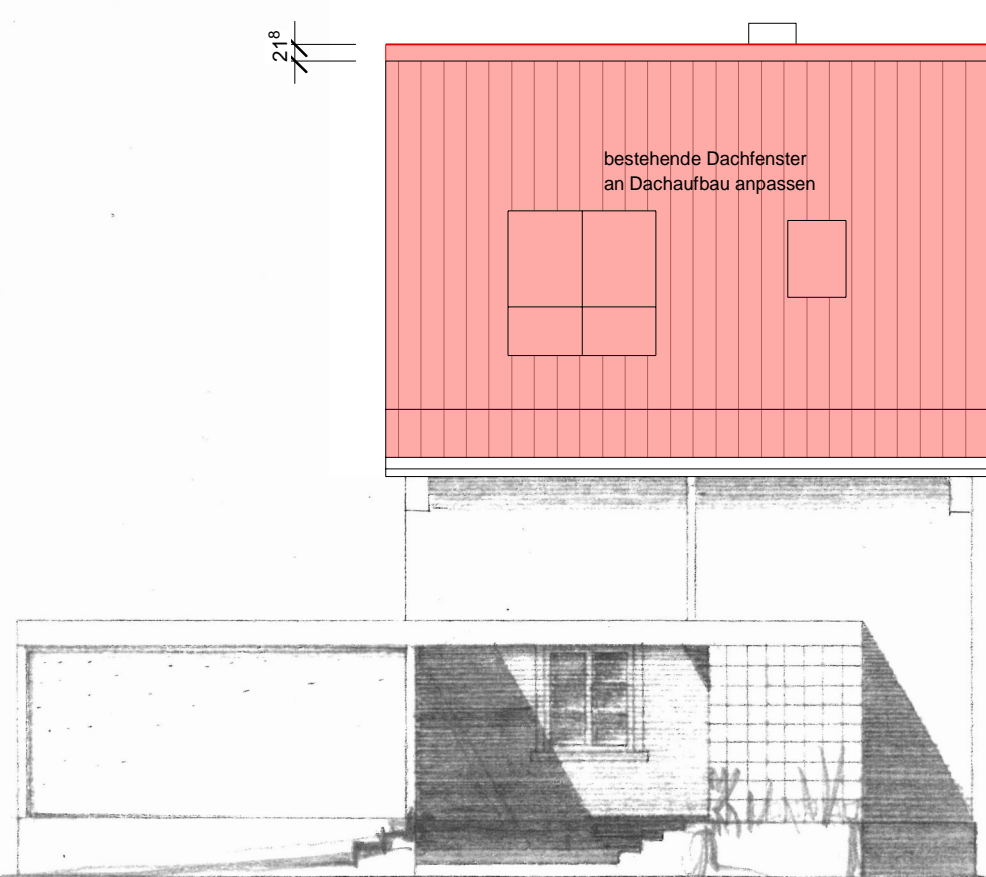

Nordfassade



Ostfassade



Südfassade



Westfassade

4.00

4.00

Bestehend
  Neu
  Abbruch

	Wernli Christian, Sengelbachweg 15, 5000 Aarau		
	Dachsanierung - Sengelbachweg 15 - Parzelle 2537 - 5000 Aarau		
<b>Fassaden</b>			
Büro für technische Zeichnungen GmbH			
Baugesuche    Werkpläne    Detailösungen	Plan-Nummer 6076 - 04	Grösse 42.0 x 29.7	Massstab 1 : 100
Gartenstrasse 5 5013 Niedergösgen bitterli75@bluewin.ch	Tel. 062 849 75 71 N.JB 078 850 75 72 N.MB 079 850 75 72	Datum / Gez. 05.06.2026 / MB	Rev.