

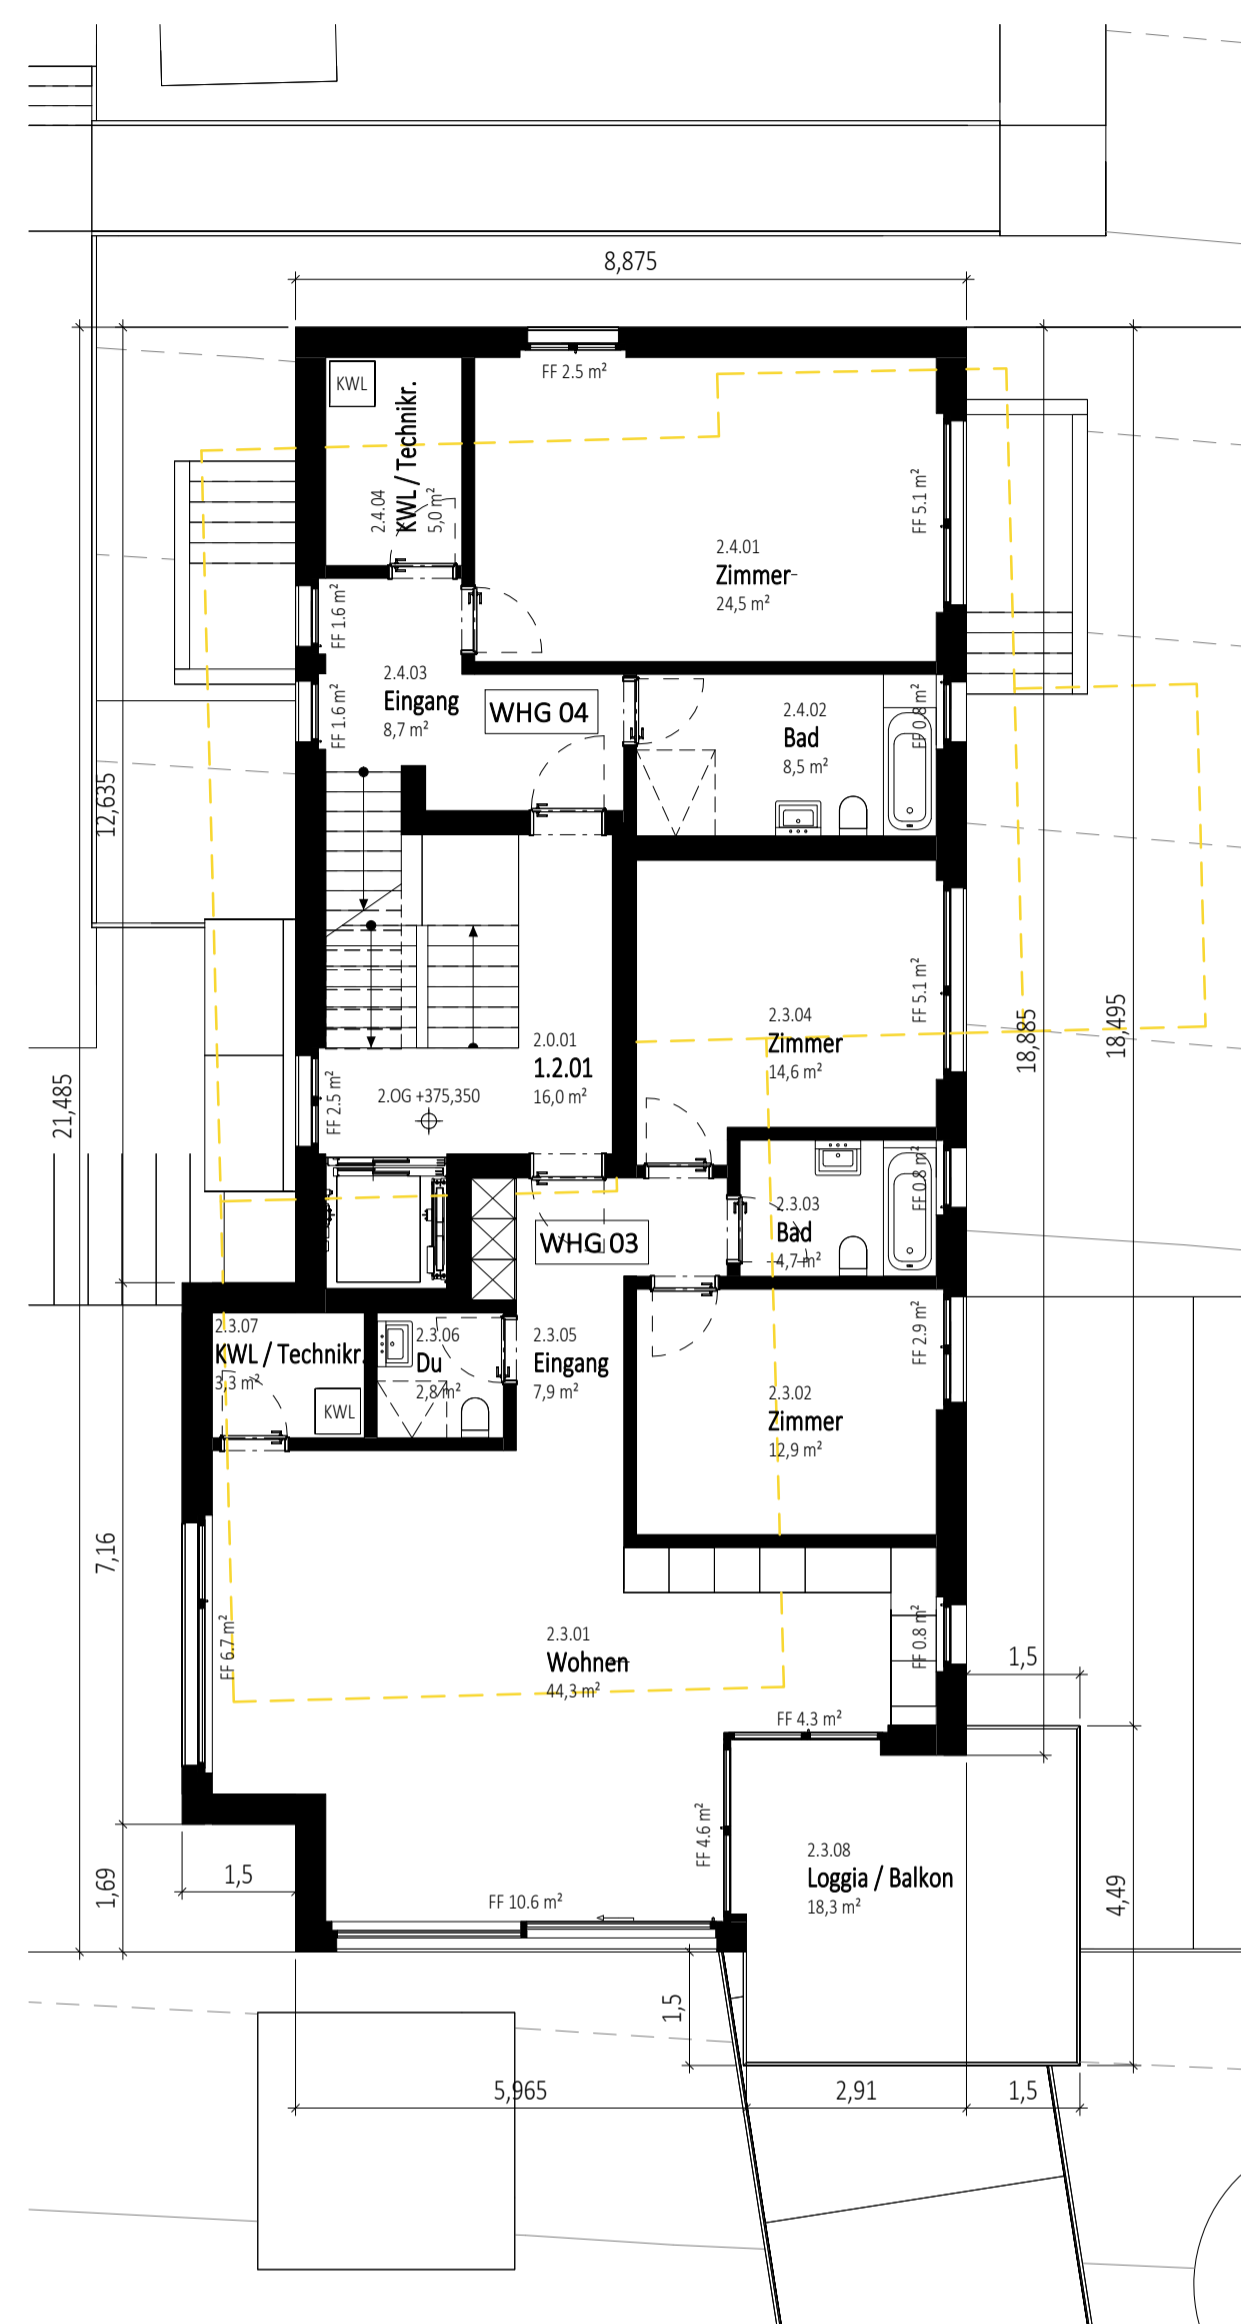



REVISIONEN		
INDEX	DATUM	BESCHREIBUNG
1	24.02.2026	Ergänzungen gem. Mail Bauamt vom 23.02.2026.
2	29.04.2026	Maßgebendes Terrain gemäss Höhenlinienplan Panorä vom 31.03.2026 anpassen.
3	21.05.2026	Umgebungsplan angepasst gemäss Schreiben Fachstelle Umwelt St. Aarau (Frau Kaufmann) vom 12.05.2026.

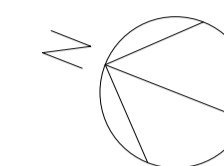

2. Obergeschoss  
M 1:100

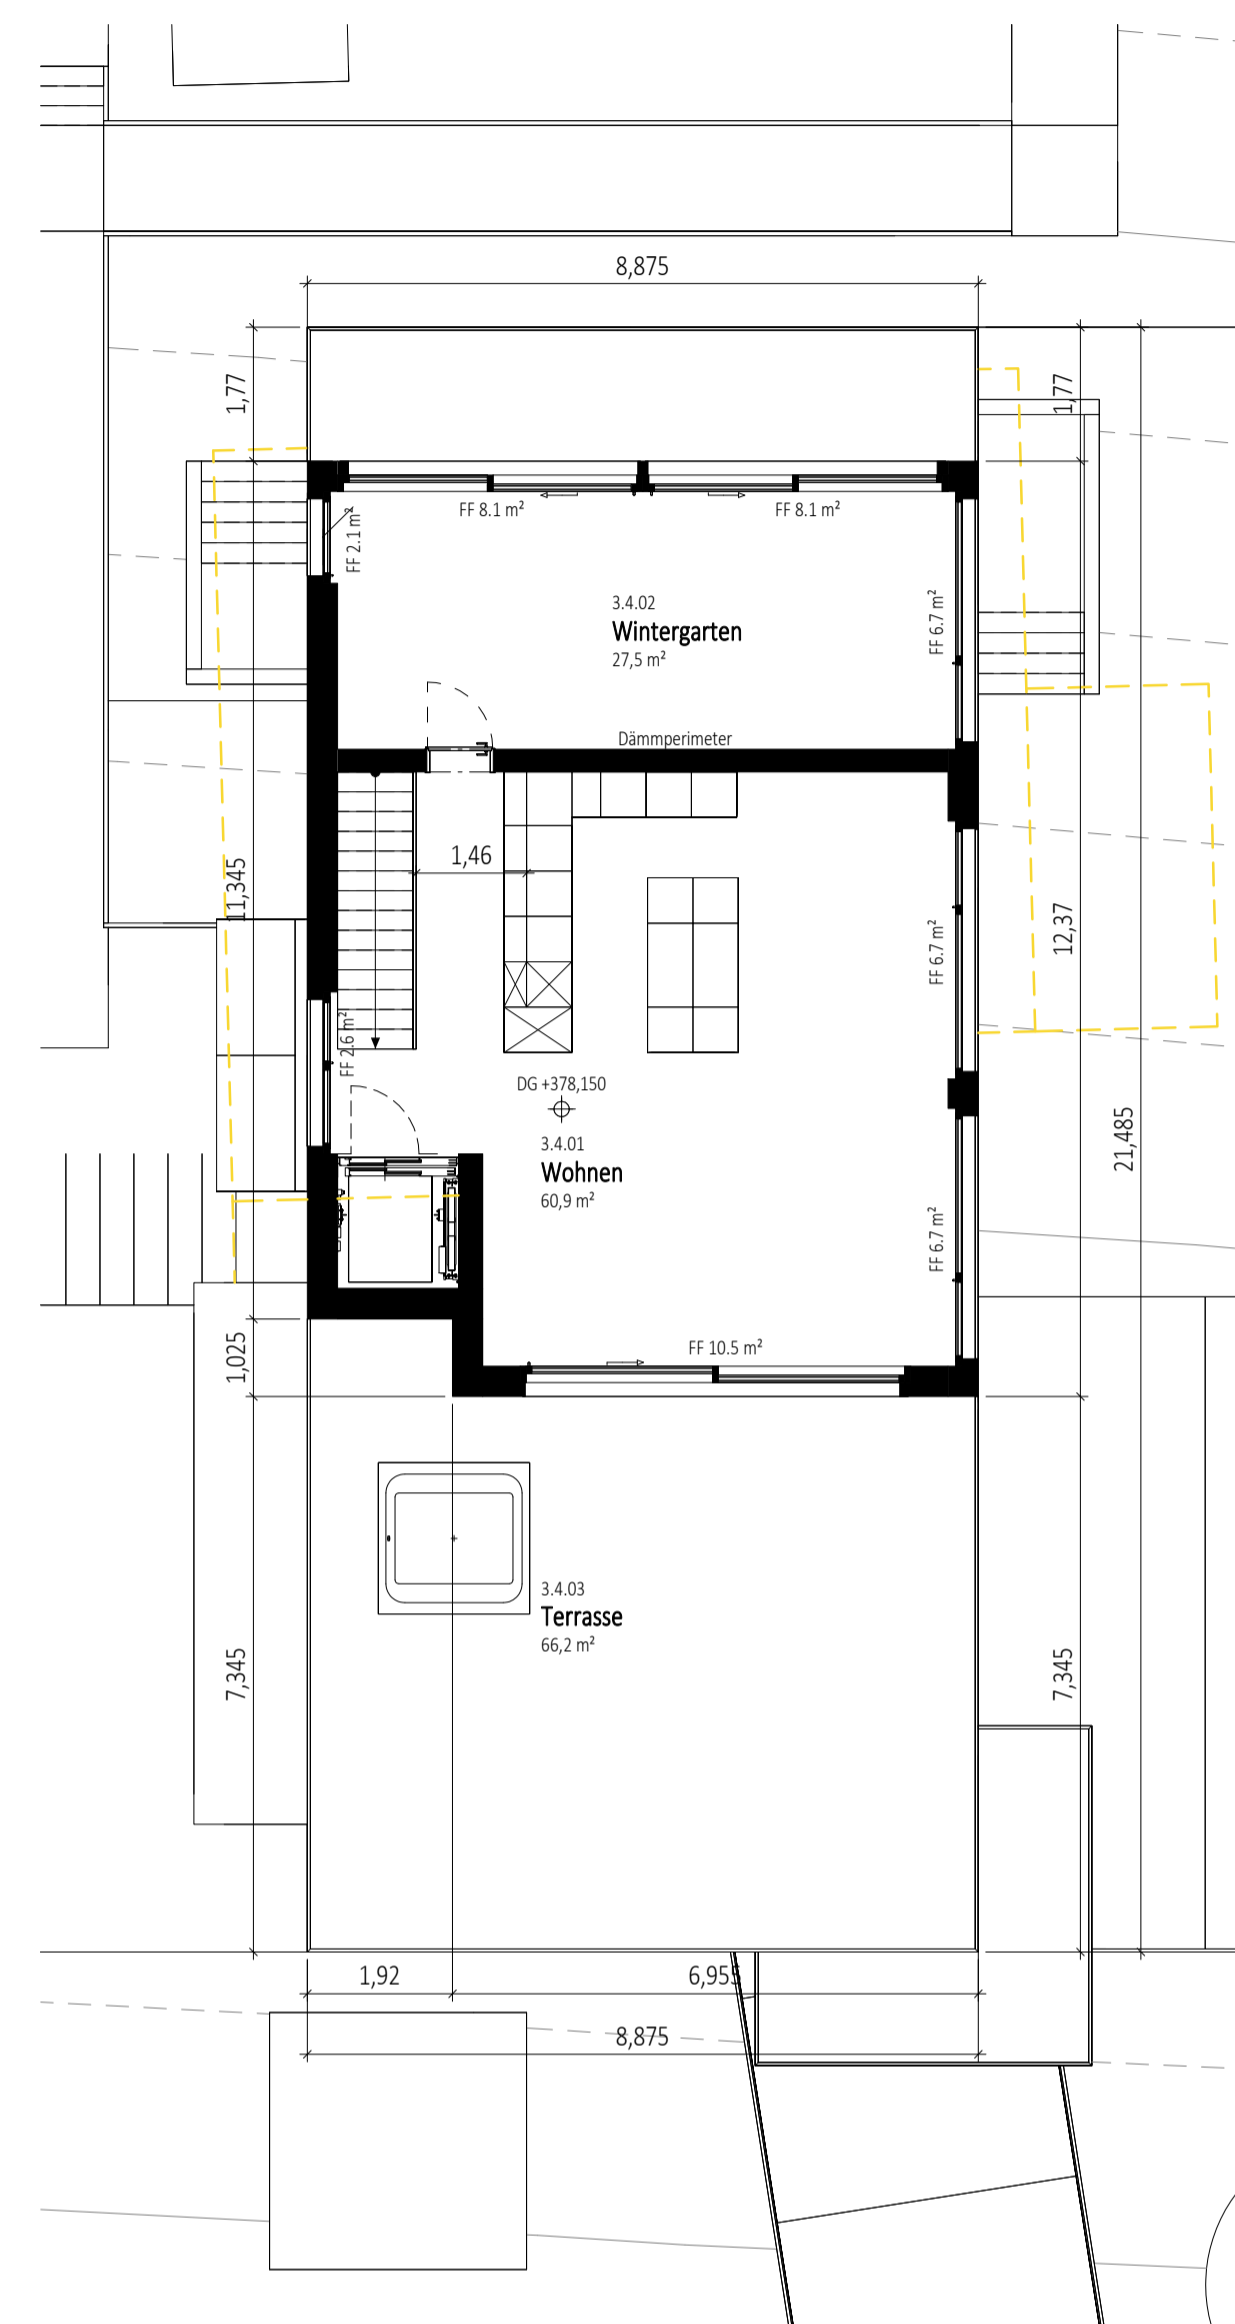

Dachgeschoss  
M 1:100

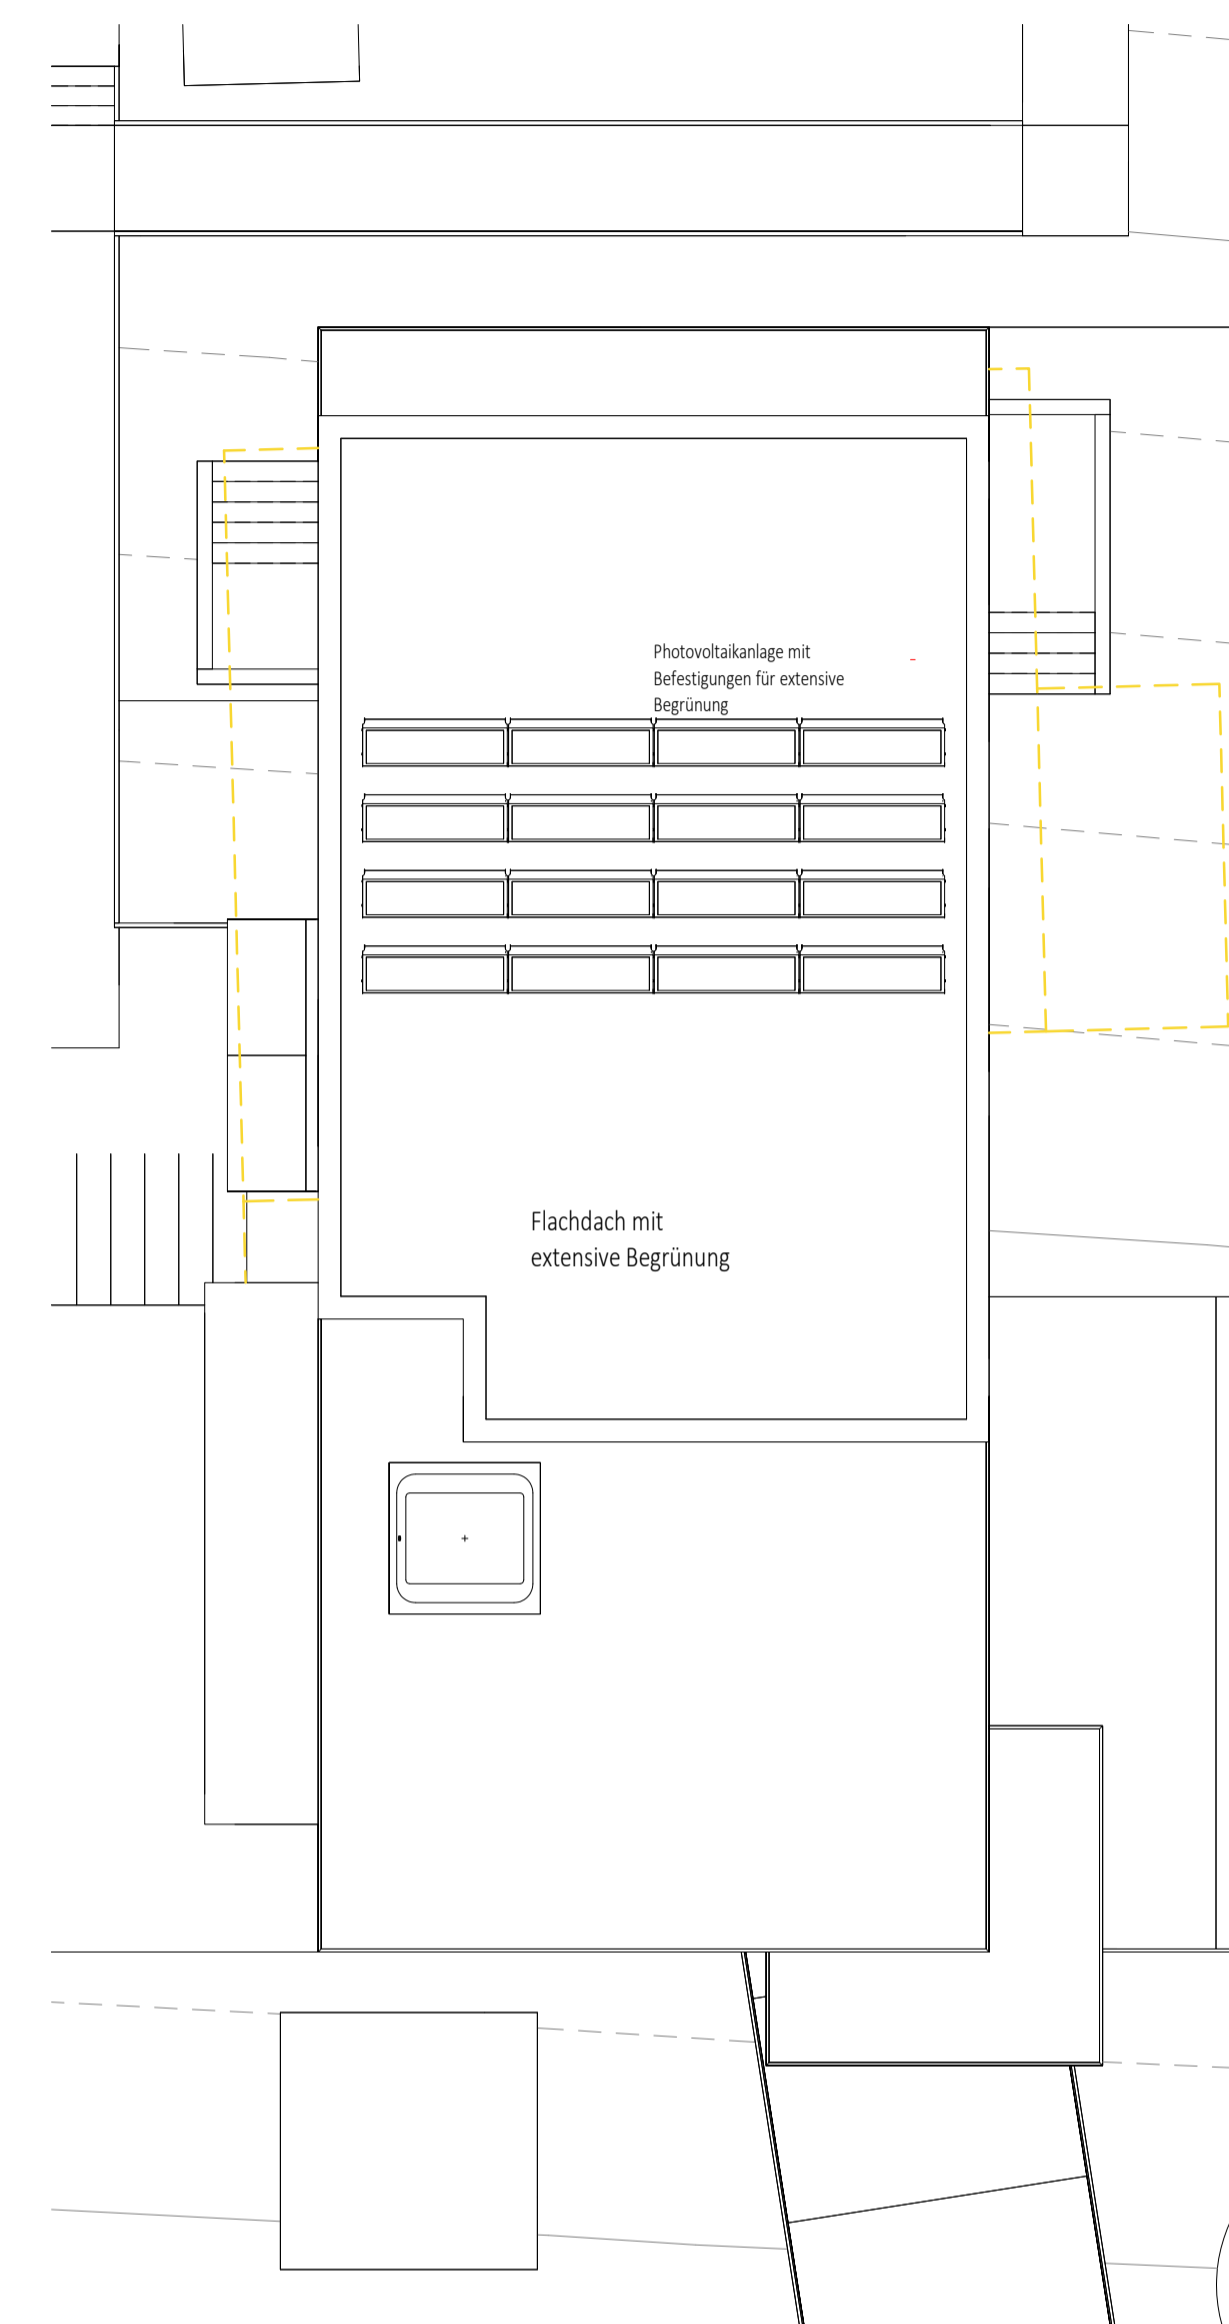

3. Obergeschoss  
M 1:100

architekt  
marco notinelli gmbh  
architekturbüro SIA  
dörflistrasse 8, 8057 zürich  
t. +41 44 312 40 69  
info@notinelli.ch

eigentümer  
FG Fasogips AG  
Schützenstrasse 20  
5102 Rapperswil  
info@fasogips.ch

bauherrschaft und eigentümer  
Konsortium Aarau Rohr  
c/o BK BauKollektiv AG  
Ringweg 12  
5504 Othmarsingen  
info@bk-baukollektiv.ch

## 2509 MFH Künzlimattstrasse 9

Künzlimattstrasse 9, 5032 Aarau - Rohr

