


REVISIONEN		
INDEX	DATUM	BESCHREIBUNG
1	24.02.2026	Ergänzungen gem. Mail Bauamt vom 23.02.2026.
2	29.04.2026	Massgebendes Terrain gemäss Höhenriemplan Panorama vom 31.03.2026 anpassen.
3	21.05.2026	Umgebungsplan angepasst gemäss Schreiben Fachstelle Umwelt St. Aarau (Frau Kaufmann) vom 12.05.2026.

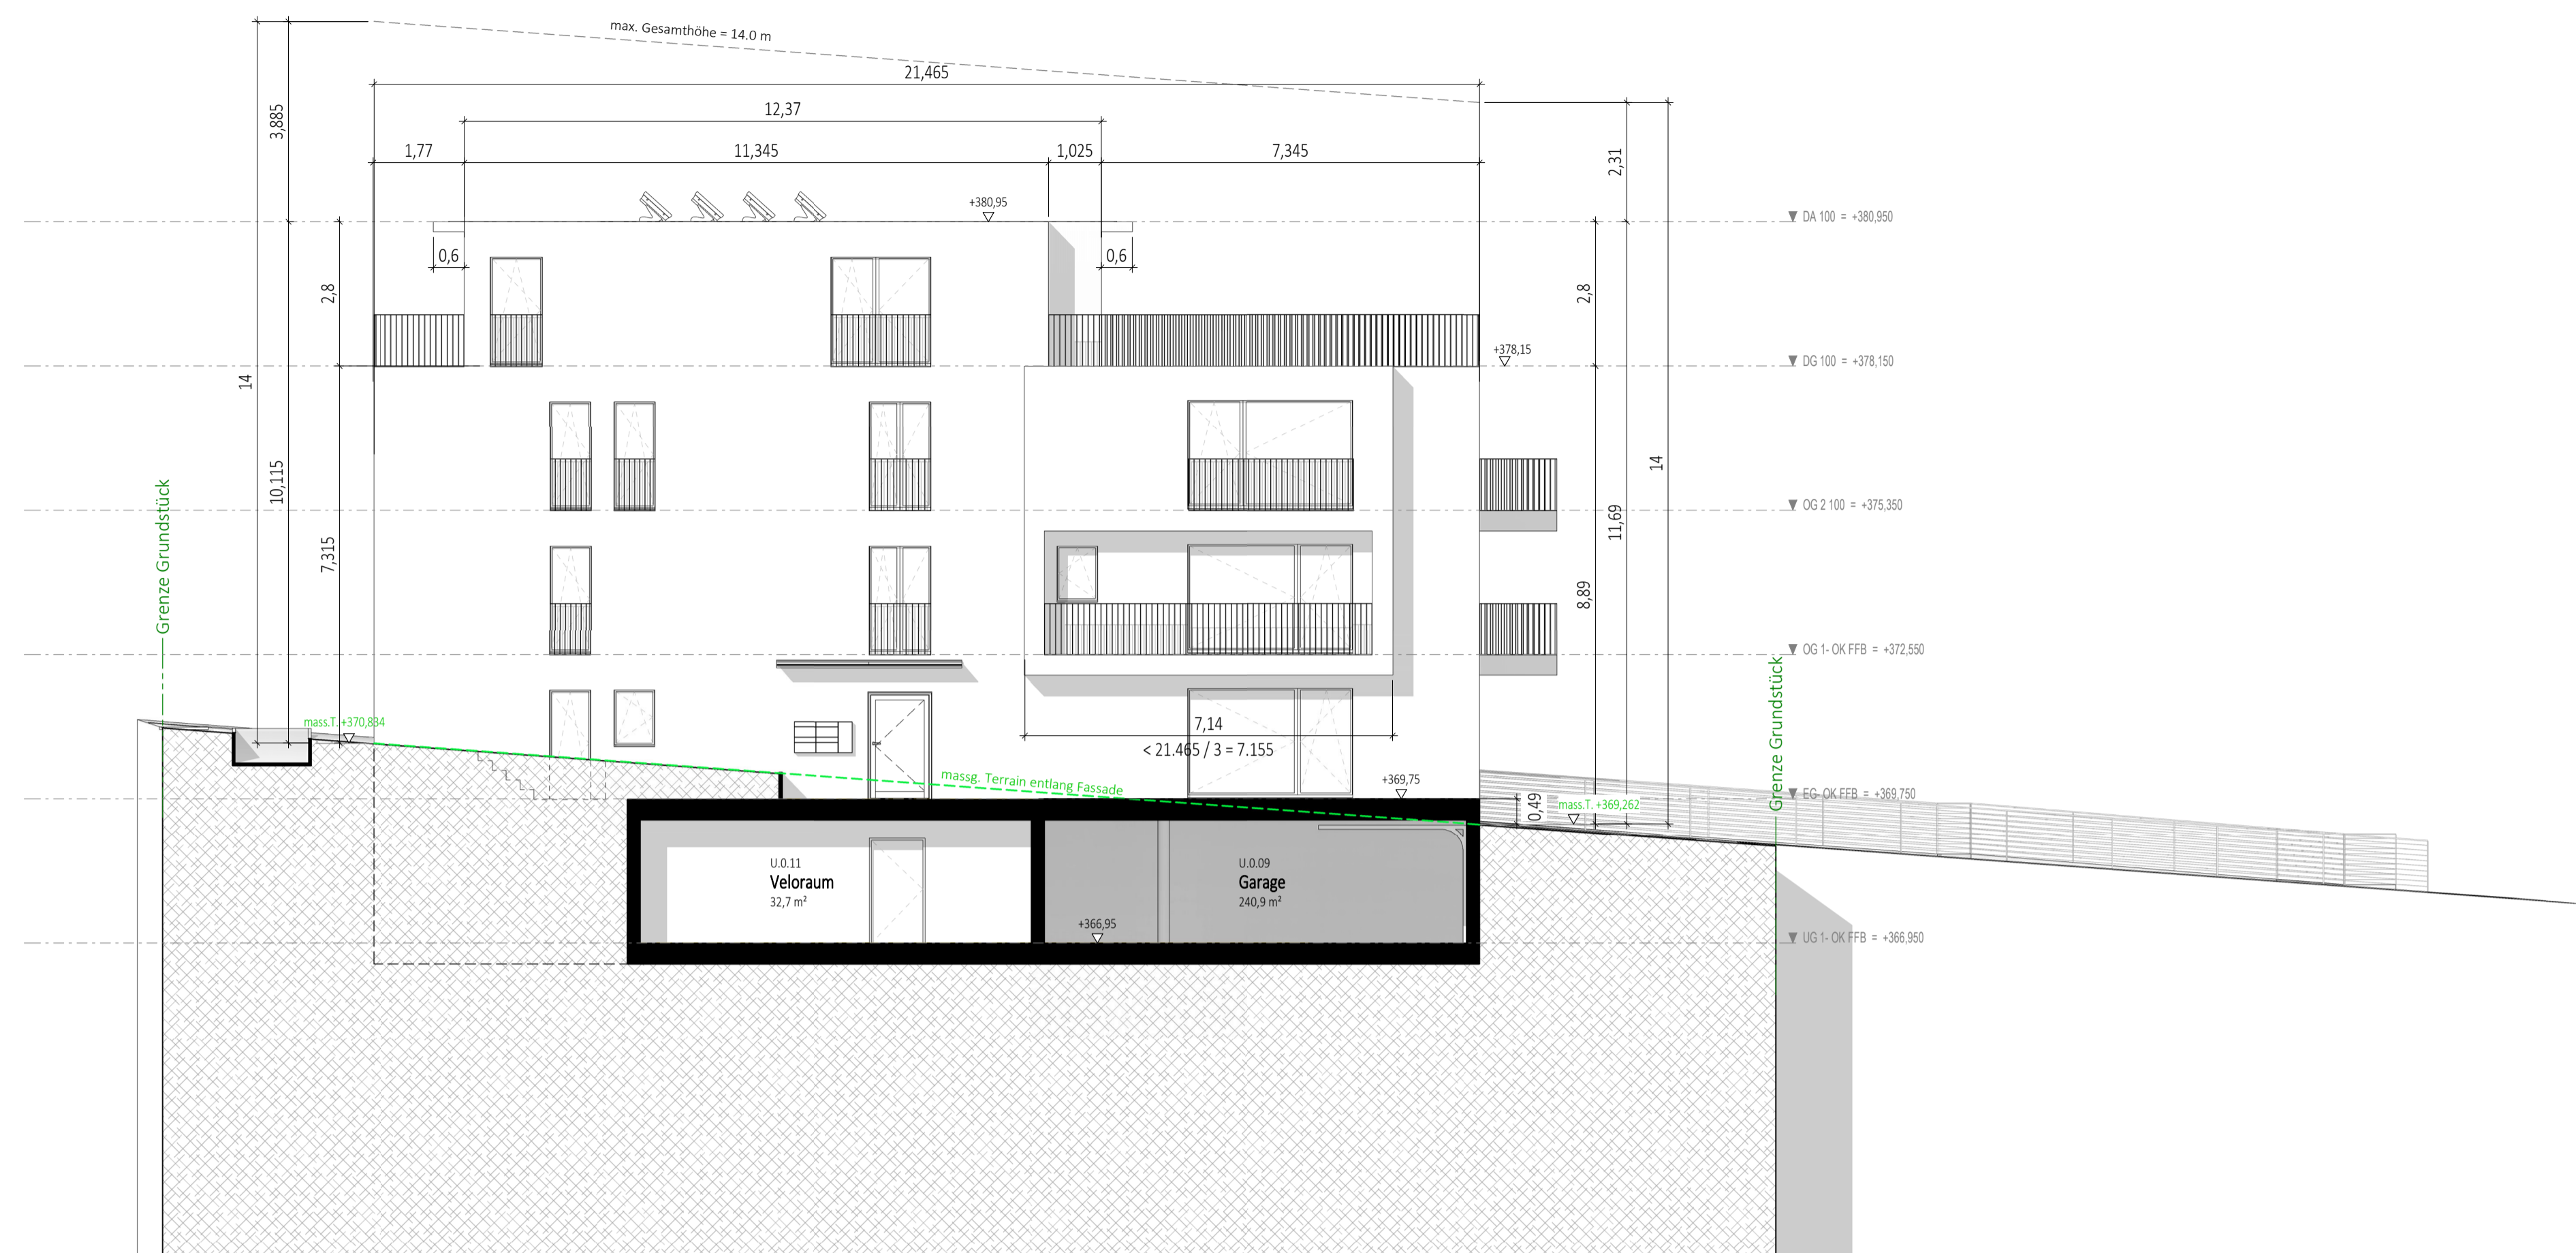


FN 01
M 1 : 100

architekt
marco notinelli gmbh
architekturbüro SIA
dörflistrasse 8, 8057 zürich
t. +41 44 312 40 69
info@notinelli.ch

eigentümer
FG Fasogips AG
Schützenstrasse 20
5102 Rapperswil
info@fasogips.ch

bauherrschaft und eigentümer
Konsortium Aarau Rohr
c/o BK BauKollektiv AG
Ringweg 12
5504 Othmarsingen
info@bk-baukollektiv.ch

2509 MFH Künzlimattstrasse 9
Künzlimattstrasse 9, 5032 Aarau - Rohr

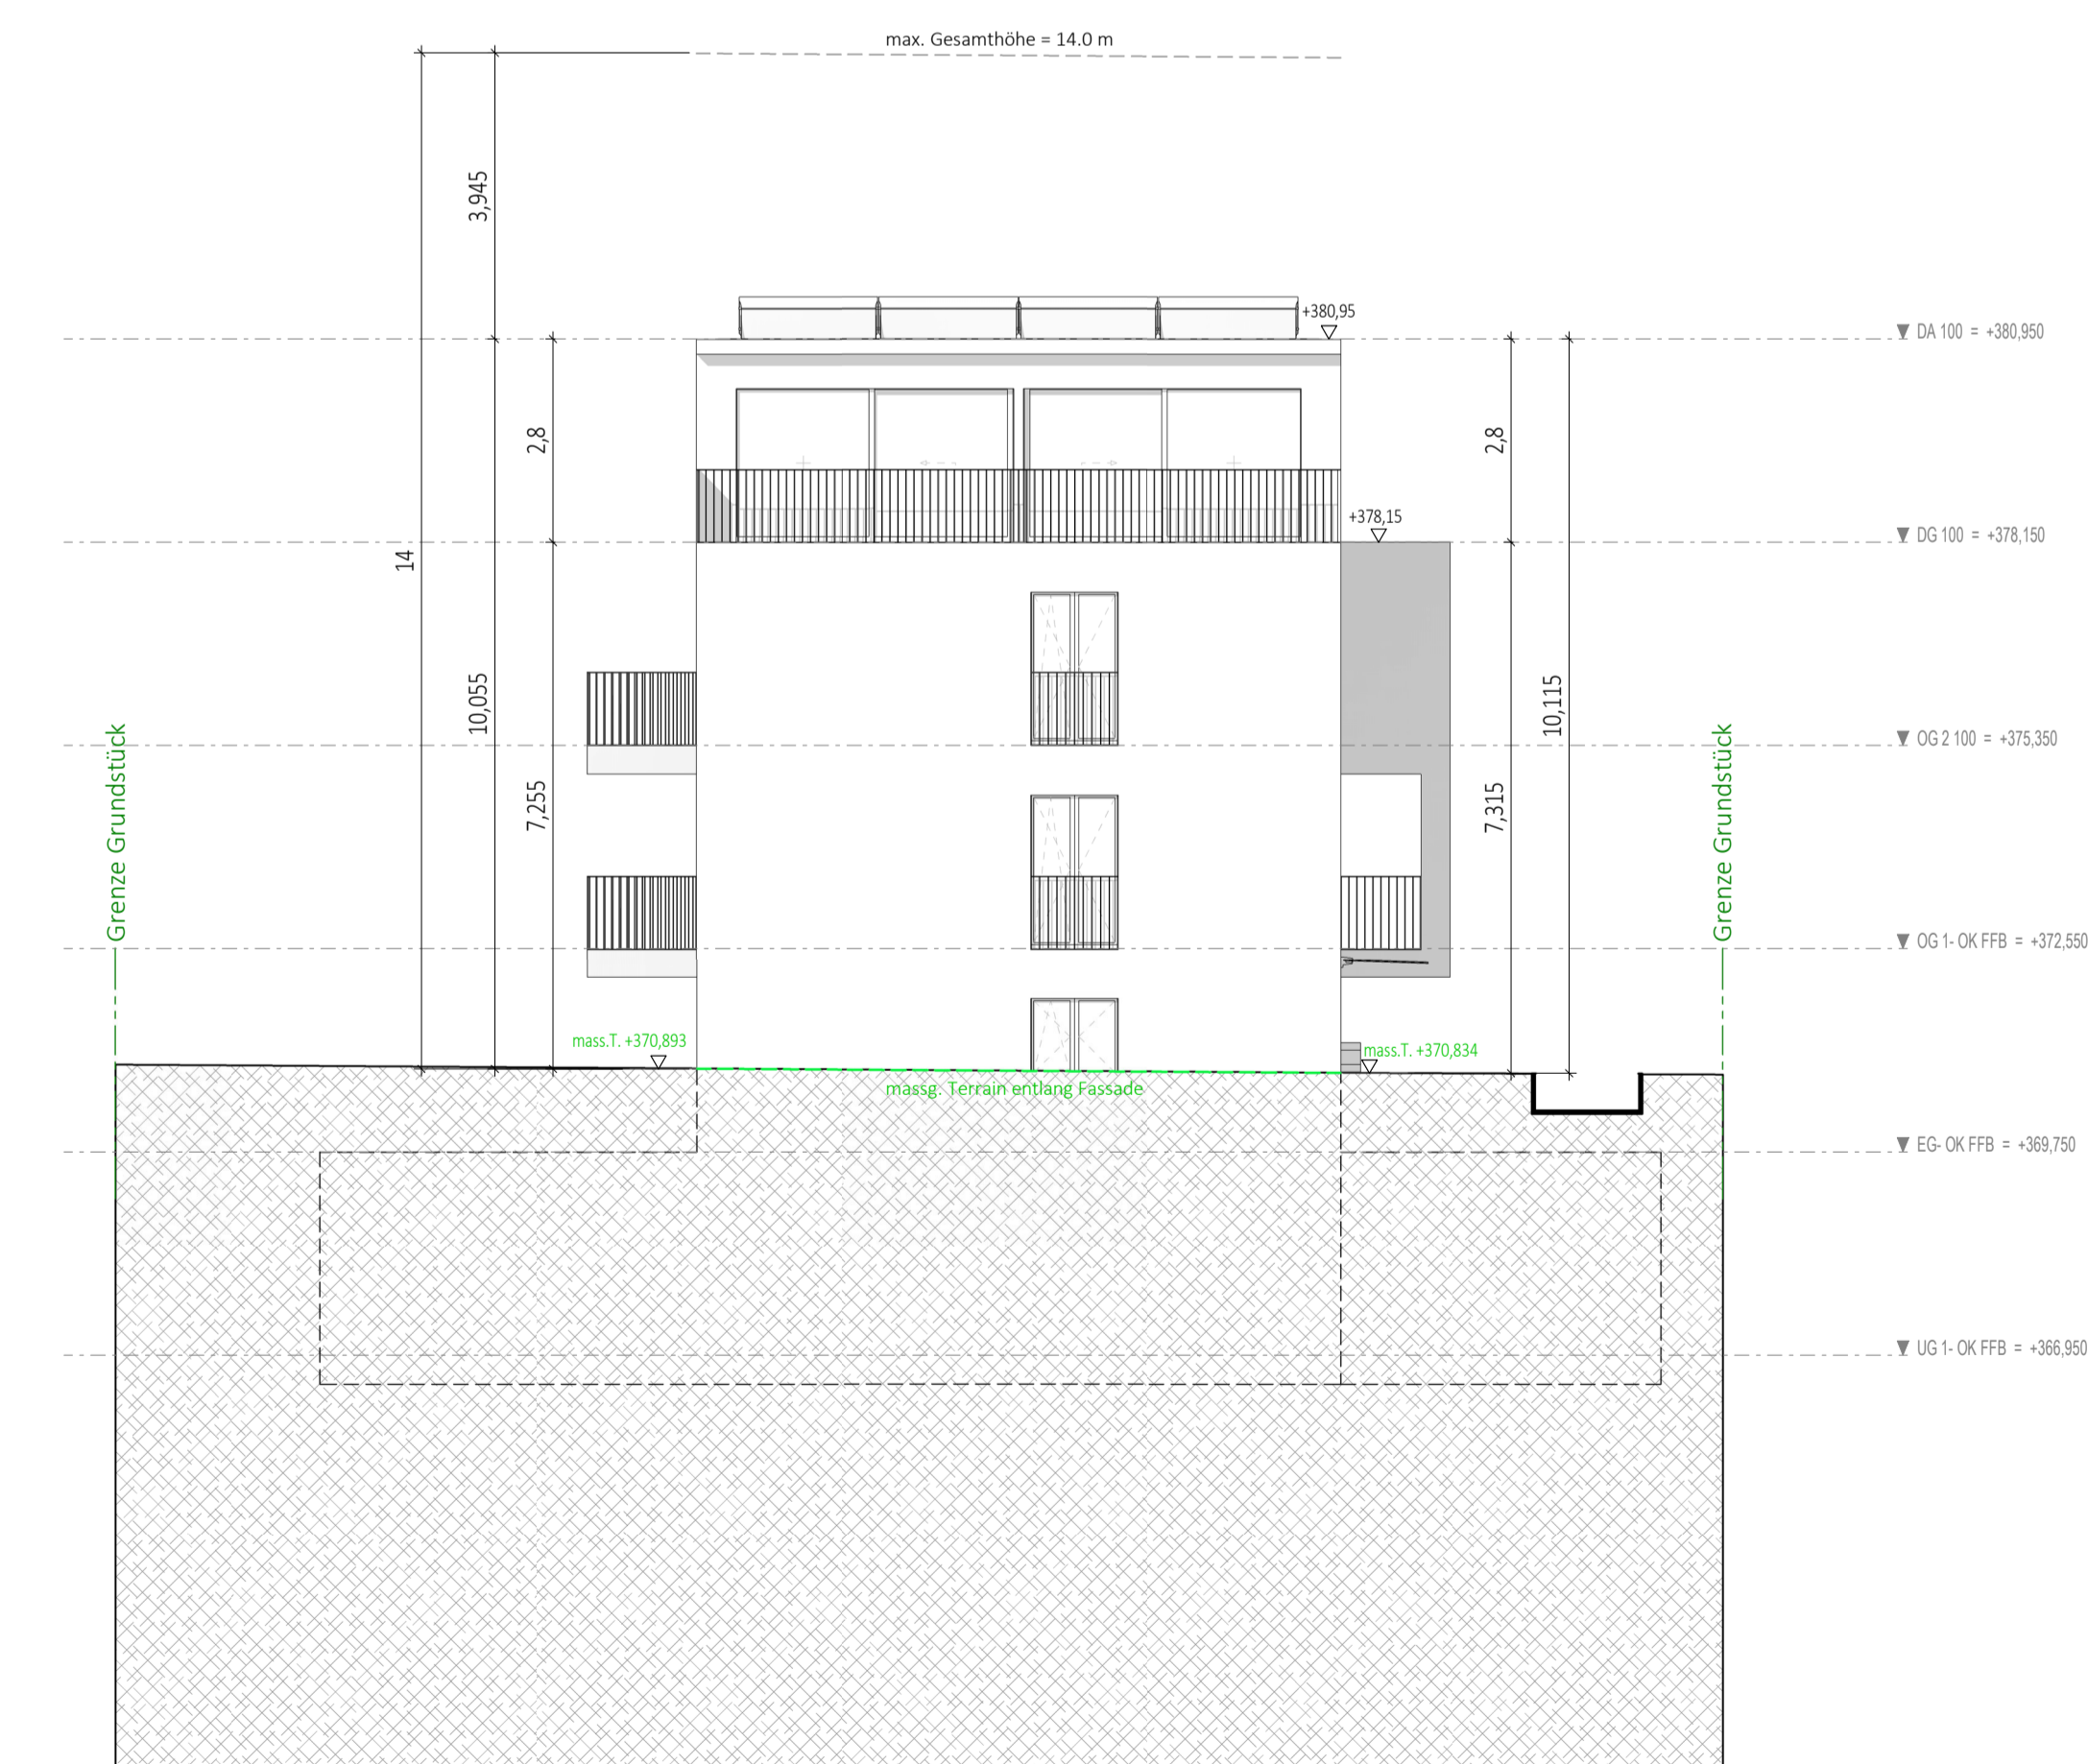

H 01
M 1 : 100



Schnitt V01
M 1 : 100