


6746 1373

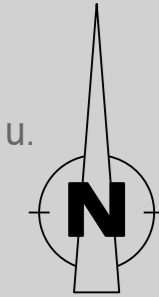

5240

400114526  
382.645

1186

Parkplätze: 36  
Besucherparkplätze: 2  
Parkplätze total: 38

best. Zufahrt




Kurzbeschreibung  
- elektrisches Schiebtor Parkplatz, Breite: 2x 3.5m (Leichtschiebtor)  
- 2 Besucherparkplätze  
- Ersatz Holzlatenzäun durch Zaun mit Doppelstabmatten

Parzellen Nr. 1396 Eigentümer: Freimaurerloge "zur Brudertreue" Frey-Herosé-Str. 12, 5000 Aarau Stephan Leder:	Parzellen Nr. 1396 Eigentümer: Freimaurerloge "zur Brudertreue" Frey-Herosé-Str. 12, 5000 Aarau This Sturzenegger:	Projektverfasser: Wilhelm + Wahlen Bauingenieure AG Hintere Bahnhofstr. 85 5000 Aarau Projektverfasser:
---	---	---

**FREIMAURERLOGE ZUR BRUDERTREUE**


GEMEINDE: Aarau IO  
 STRASSE: Frey-Herosé-Strasse 12  
 BEREICH: Umbau Tiefgarage Wielandhaus  
 OBJEKT: Zutrittsbeschränkung Wielandhaus  
 PLAN: Situationsplan 1:100

Vorstudien	Generelles Projekt	Auflageprojekt	Ausführungsprojekt	Ausgeführtes Werk
------------	--------------------	----------------	--------------------	-------------------

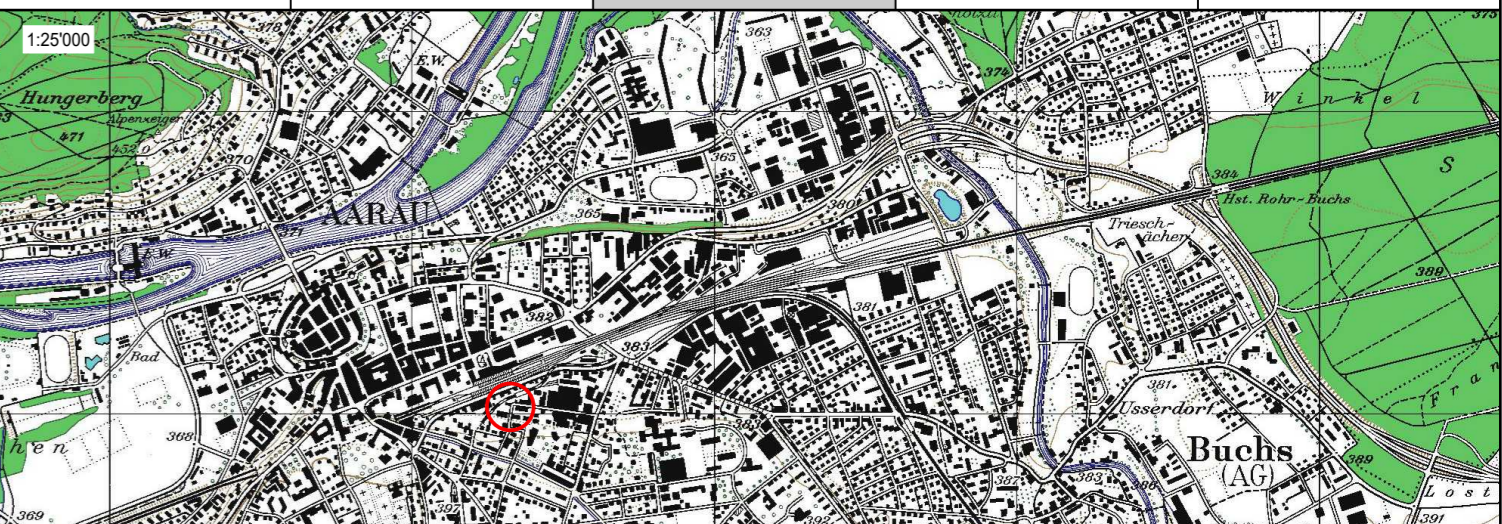

PROJEKTVERFASSER Wilhelm + Wahlen Bauingenieure AG T 062 837 10 10 info@ww-aarau.ch	PLAN NR. 1-1875_11 PROJEKT GEZEICHNET GEPROFT mm j 09.06.2026 mm 09.06.2026	FORMAT 840 x 700 mm FLÄCHE 0.59 m <sup>2</sup> NAME DATUM INDEX A B C
----------------------------------------------------------------------------------------------	--------------------------------------------------------------------------------------	-----------------------------------------------------------------------------------------

Ersatz Holzlatenzäun neuer Zaun (Doppelstabmatten) H= 1.80m mit Absätzen gem. Terrain, Zaunfundamente erstellt von Hand

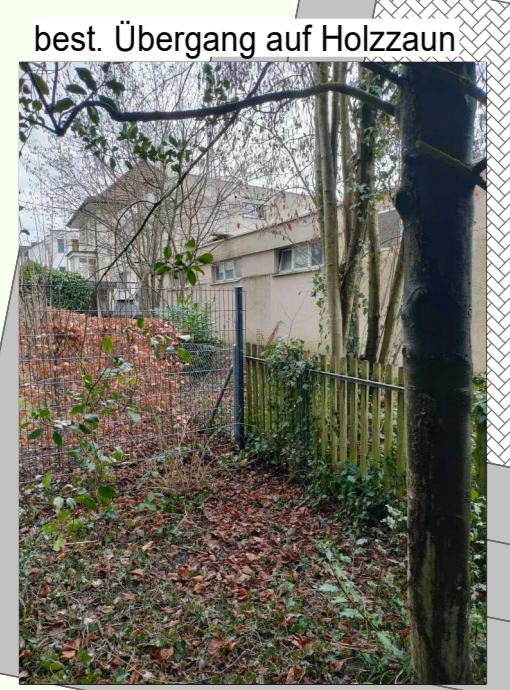

Best. Stabzaun

Best. Stabzaun

Wasserhahn

best. Flügeltor

Departement Volkswirtschaft und Inneres

4293

12

Verbundstein

Überdachte Fläche

Best. Stabzaun

Best. Straücher

Best. Straücher

Best. Straücher

4485

1369

Brüstung h= ca. 75cm

Brüstung h= ca. 75cm

Gefällsknick

Best. Strauch

Schild Privatparkplatz

Besucher

Zugang mit Handsender

Lichtschaft

Zugang mit Schlaufe in Belag

Torfundament: 0.70m x 0.50m

Torfundament: 1.75m x 0.60m

Zaun (Doppelstabmatte engmaschig), h=2.00m

Zugang mit Handsender

Lichtschaft

Zaun (Doppelstabmatte engmaschig), h=2.00m

Zugang von aussen mit Badge

Zugang mit Handsender

Lichtschaft

Zaun (Doppelstabmatte engmaschig), h=2.00m

Zugang mit Handsender

Lichtschaft

Zaun (Doppelstabmatte engmaschig), h=2.00m

Zugang mit Handsender

Lichtschaft