


Beispielfoto Schiebeter




Form und Farbe können vom Beispieltor abweichen

Ansicht A - A , 1:50  
Schiebeter geschlossen

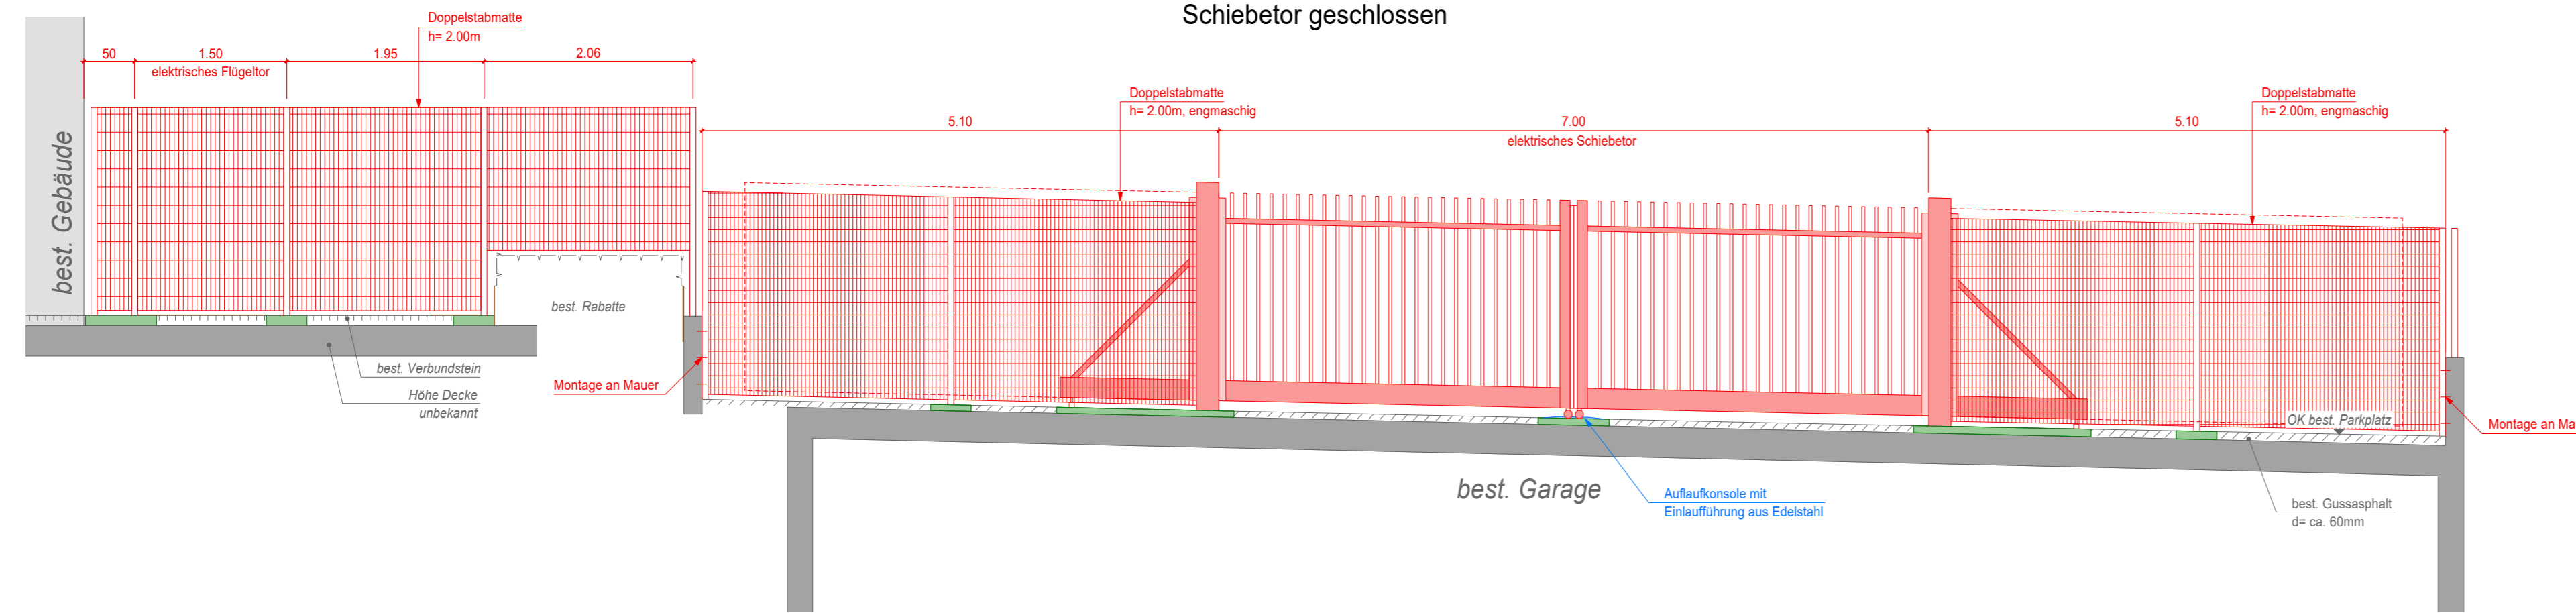

H= 381 m

Ansicht A - A , 1:50  
Schiebeter offen

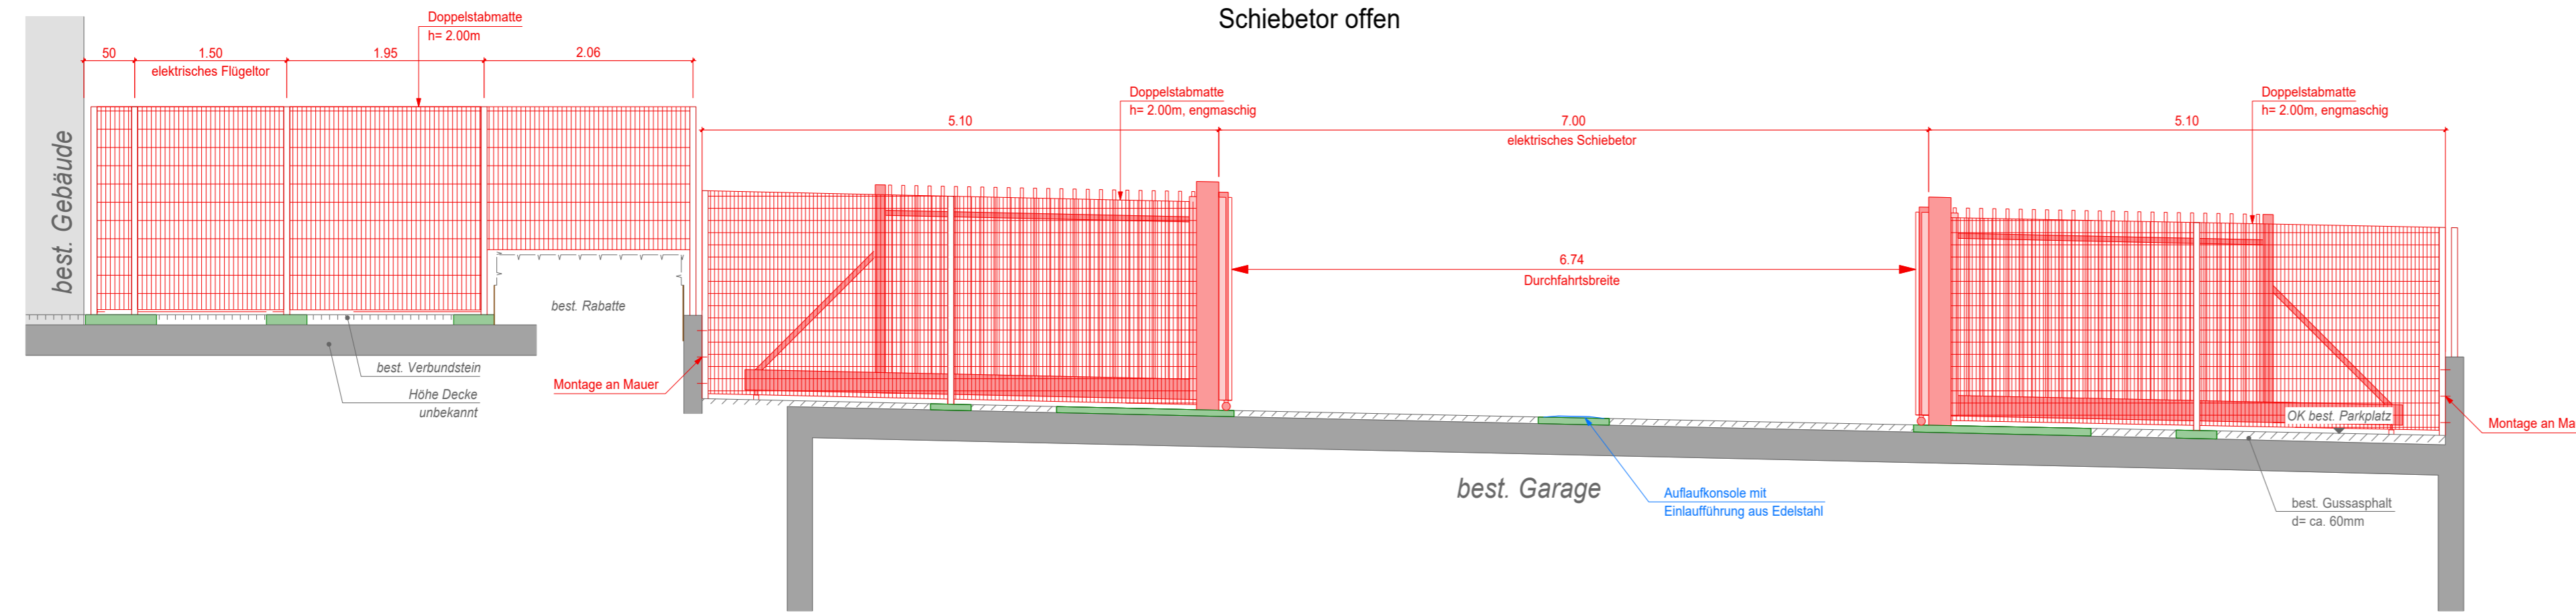


H= 381 m

Parzellen Nr. 1396 Eigentümer: Freimaurerloge "zur Brudertreue" Frey-Herosé-Str. 12, 5000 Aarau	Parzellen Nr. 1396 Eigentümer: Freimaurerloge "zur Brudertreue" Frey-Herosé-Str. 12, 5000 Aarau	Projektverfasser: Wilhelm + Wahlen Bauingenieure AG Hintere Bahnhofstr. 85 5000 Aarau
Stephan Leder:	This Sturzenegger:	Projektverfasser:

FREIMAURERLOGE  
ZUR BRUDERTREUE

GEMEINDE	Aarau IO
STRASSE	Frey-Herosé-Strasse 12
BEREICH	Umbau Tiefgarage Wielandhaus
OBJEKT	Zutrittsbeschränkung Wielandhaus
PLAN	Ansicht Schiebeter Parkplatz 1:50

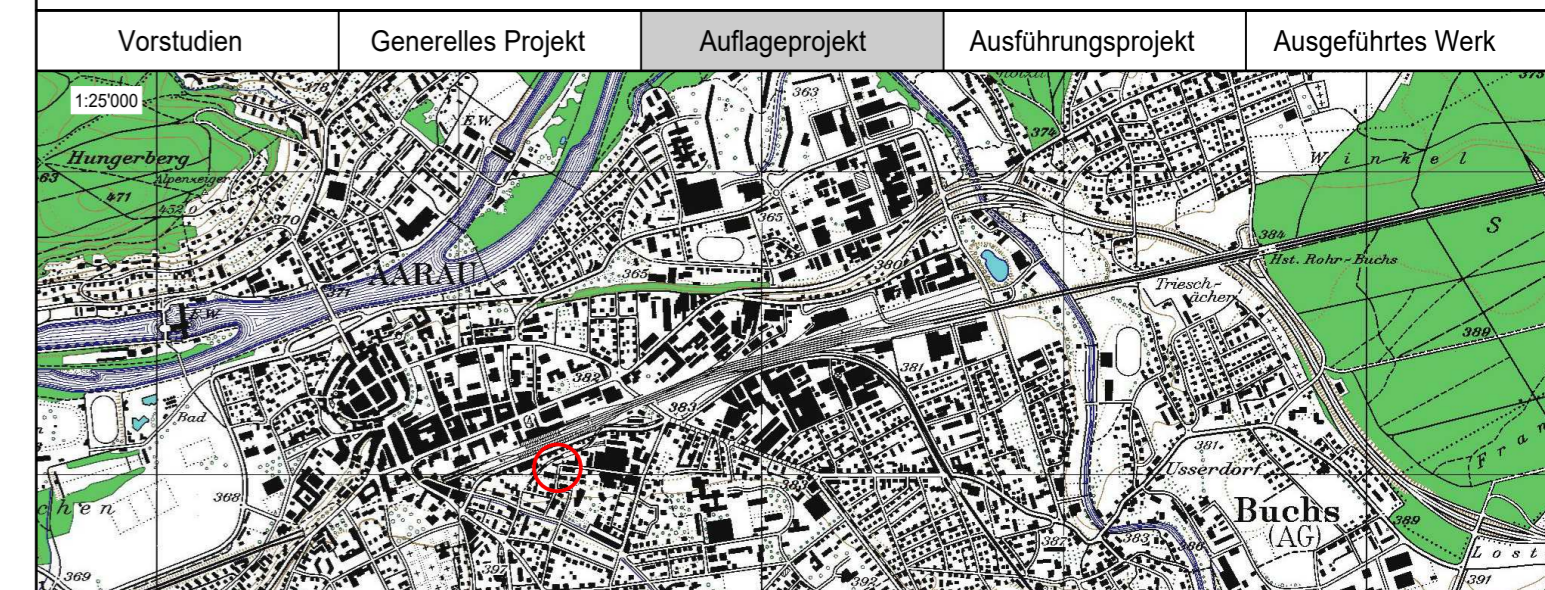

PROJEKTVERFASSER	PLAN NR. 1-1875_12	FORMAT 840 x 450 mm
Wilhelm + Wahlen Bauingenieure AG		FLÄCHE 0.38 m²
		NAME DATUM
		rm
		ji 09.06.2026
		rm 09.06.2026
ÄNDERUNGEN	INDEX	
	A	
	B	
	C	